

辽宁省建筑设计

食堂通用配件

DBJT05—28

辽88J 904

1990

97-337

食堂通用配件

批准部门: 辽宁省建设委员会

批准文号: 辽建发(1990)154号

主编单位: 中国建筑东北设计院

统一编号: DBJT05-28

实行日期: 1990年9月1日起

图集号: 辽88J904

主编单位负责人

主编单位技术负责人

技术审定人

设计负责人

宋建康
贺美华
于艳

目 录

封面	1
设计说明	2
洗池选用表	3
双洗菜池(一)	4
双洗菜池(二)	5
岛式洗菜池	6
单洗菜池	7
独立式洗菜池	8
洗米池	9
三联洗碗池	10
双联洗碗池	11
双洗碗池	12
单洗碗池	13
售饭口(一)	14
售饭口(二)	15
售饭口(三)	16
厨内烧火灶(一)	17
厨内烧火灶(二)	18
厨外烧火灶(一)	19

厨外烧火灶(二)	20
双孔灶	21
砖砌蒸饭箱(一)	22
砖砌蒸饭箱(二)	23
砖砌蒸饭箱(三)	24
蒸汽保温灶	25
砖砌保温灶	26
单双面煤气炉台及水沟详图(一)	27
单双面煤气炉台及水沟详图(二)	28
厨房排水沟(一)	29
厨房排水沟(二)	30
磁砖排水沟	31
厨房排水坑	32
陈油陈污池室内排水沟	33
地面管沟检查孔盖板(一)	34
地面管沟检查孔盖板(二)	35
通风活动烤架	36
角铁凳子	37
钢筋凳子	38

厨房排气罩(一)	39
厨房排气罩(二)	40
轴流风机靠外墙面安装详图	41
厨房边台	42
厨房中台	43
冷库节电详图(一)	44
冷库节电详图(二)	45

(本图集共45页)

目 录

图集号: 辽88J904
图号: 1

原定于1983年实施的《机械制图标准》(GB/T 1742-1983)已由国家技术监督局批准，现正由国家标准出版社出版。该标准规定了机械制图的统一规定，包括图线、字体、比例、视图、剖视图、装配图、零件图等。本标准自发布之日起实施，原《机械制图标准》(GB/T 1742-1983)同时废止。

本圖集在原有 2800 餘幅照片基礎上，增加資料照片 150 餘幅，並對原有照片作了必要的刪減和修版，使全圖集照片總數達 2950 餘幅，並對原圖集文字說明作了必要的修版和增補。

因失修造成坍塌，以致发生严重伤亡。为了消除隐患，也可作重望、千斤、顶撑之架，或改用木料，因木料比

冷库的库房温度分两类：冷藏间 $5^{\circ}\text{C} \sim 0^{\circ}\text{C}$ ，冷冻间 $-15^{\circ}\text{C} \sim -20^{\circ}\text{C}$ ，由机械制冷送风调节温度。

2、本图集中厨房、室内排水沟用的铸铁、钢筋和混凝土篦子，均未考虑载重汽车的荷载。

3. 本图集供设计选型、加工订货和施工安装用

三、建筑设计选型时的标注方法

1、选型和标注举例

2011年10月10日

85-20780-38

COLLEGE 大學

重刊本卷之四 送白雲寺

上海商務印書館

註冊 + 第 9 號 00001 號 註冊

(自身体工程设计图例引索)

圖例內橫線下的數字表示該圖在圖集中的圖序，
橫線上的數字表示圖集中選擇編號（若無編號或應
用選擇符號時，即“—”表示）。本標法適用於紙質、
光學、電磁等各種形式的圖集。

大田縣政府

对照《本图集》施工要求部分，均能达到现行《建筑安装工程质量检验评定标准》规定的要求。

为了控制产品质量和保证正常供应的需要,对国集中部分成品配件实行定点生产。已列为定点生产的企业,在本图集封三列出。今后,设计、施工、建设单位对定点厂的产品质量提出异议或对产品有更新换代要求时,须与省建筑设计标准化办公室取得联

...the

设计说明

圖書號	23 887904
-----	-----------

册 号	2
-----	---

设计
图
号
087904
3

	双洗菜池(一)	双洗菜池(二)	岛式洗菜池	单洗菜池	独立式洗菜池	洗米池
俯						
图						
	4080	3400	1820	2000	2400	1350
水泥面						
水磨石面						
磁砖面						

	三联洗碗池	双联洗碗池	双洗碗池	单洗碗池
俯				
图				
	3600	2620	2400	1560
水泥面				
水磨石面				
磁砖面				


说明

洗池工程做法:

1. 水泥面: 200 号细石混凝土, I 级钢筋预制洗池, 抹 20 厚 1:2 水泥砂浆。
2. 水磨石面: 1:2.5 水泥砂浆石子, 10 号 1:1.5 水泥石渣 (小八厘石子) 罩面, 水泥和石子色泽由单体工程设计决定, 表面磨光打腊。
3. 磁砖面: 200 号细石混凝土, I 级钢筋预制洗池, 抹 15 厚, 1:2 水泥砂浆, 纯水泥浆贴 5 厚白磁砖。



洗池选用表

图号 087904
3

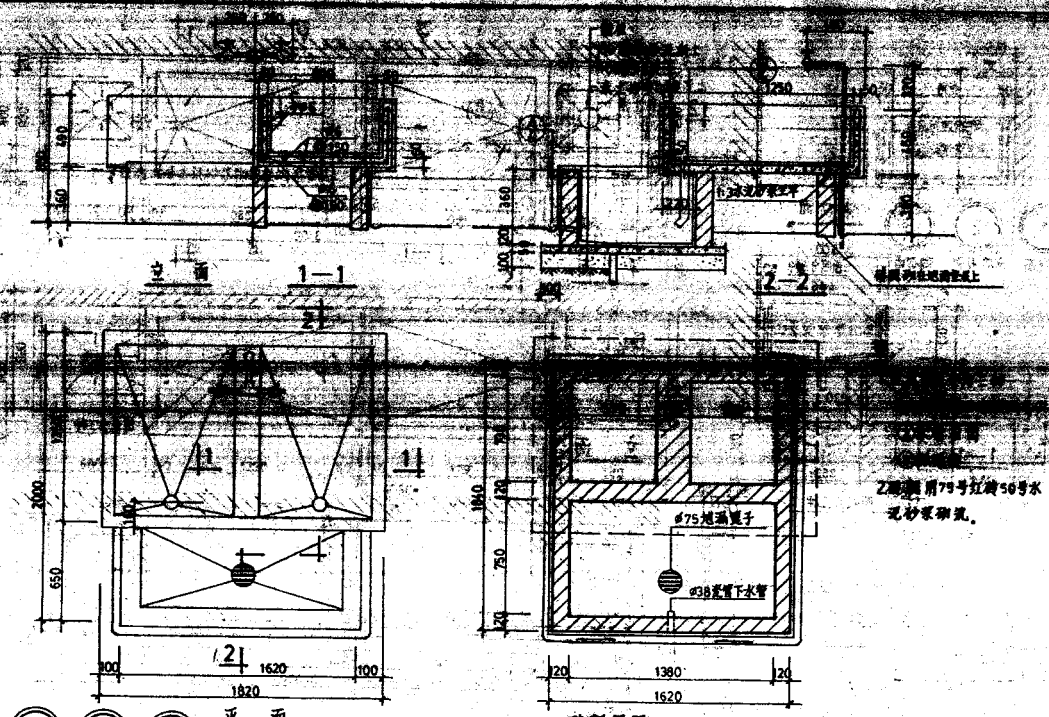

岛式洗菜池

图样号	辽887904
图号	6

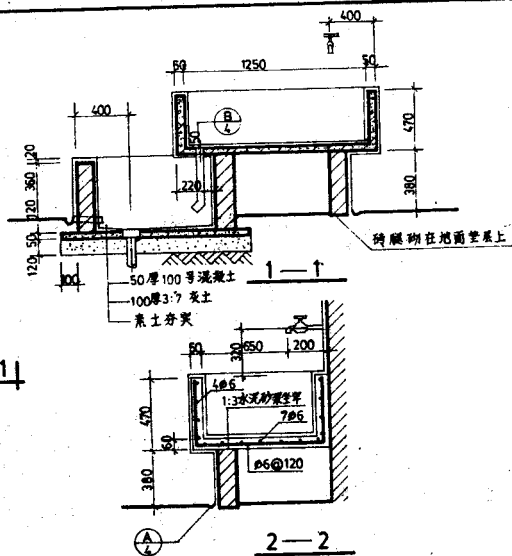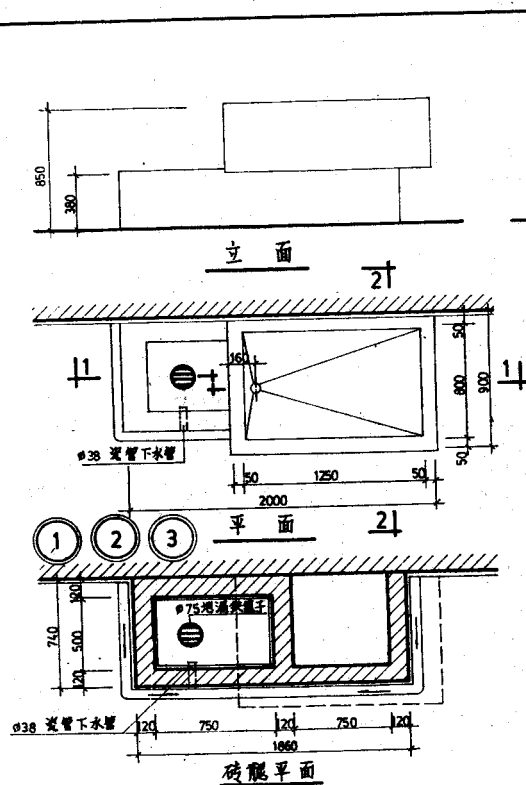


注:

1. 洗池面层分三种: ①水泥面 (本图所示) ②水磨石面 ③磁砖面, 作法详见本图集第3页通用表。
2. 水池下水由单体设计定, 但必须设置闸泥漏防止菜渣堵塞。
3. 砖腿用75号红砖50号水泥砂浆砌筑。


单洗菜池

图号	7
图集号	88J904

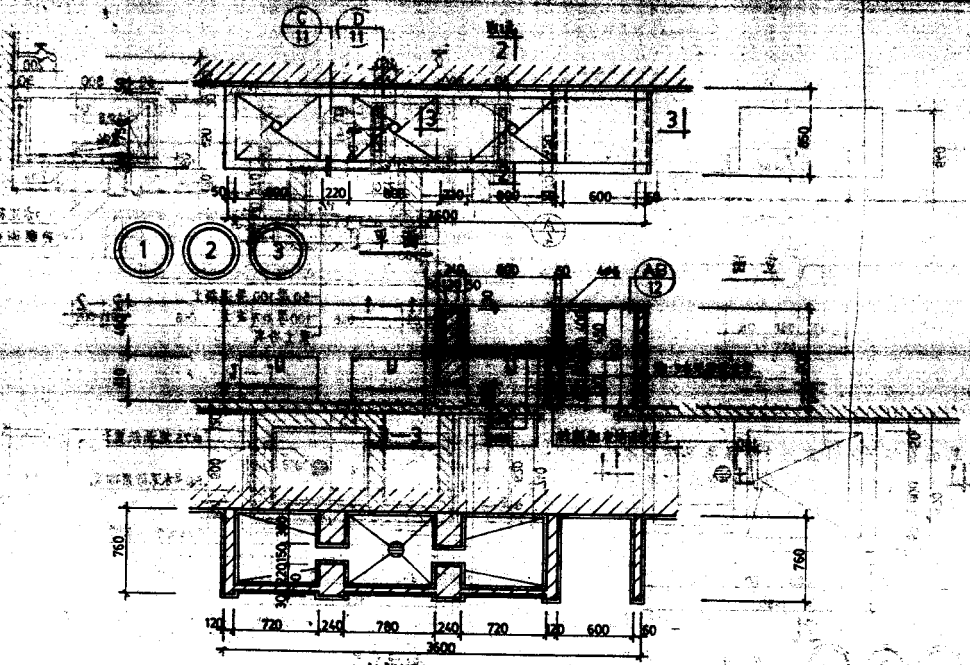


注：
 ① 水泥面 ② 水磨石面 ③ 磁砖面


三联洗碗池		图号	883904
		册号	10

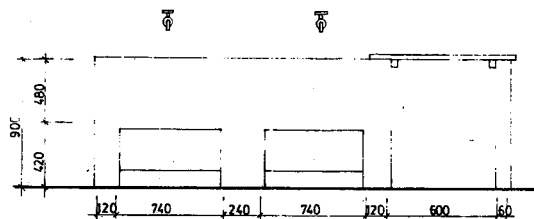

立面

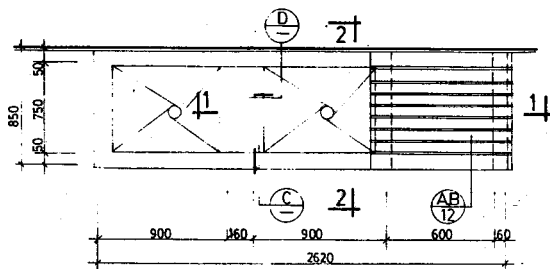


平面

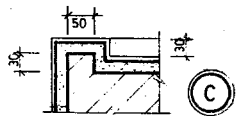


注:


1. 本池分为三种: ①水泥面, ②水磨石面, ③砌砖面。
2. 砖腿用75号红砖, 50号水泥砂浆砌筑, 面层做法与水池同。

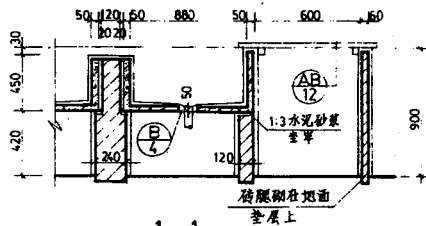

1-1

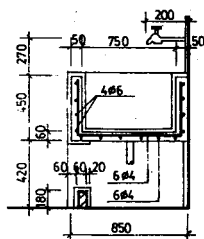


2-2

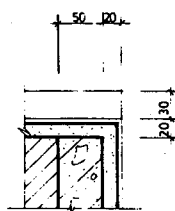

双联洗砚池

图例号 11887904


图号 11

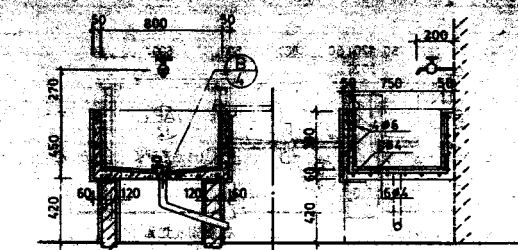

洗碗池剖面
面量表上

1-1


2-2

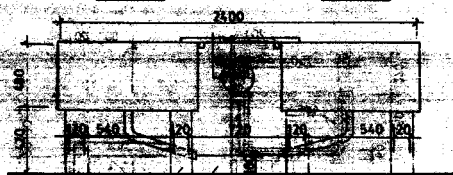

面量表上

60x80mm

立面

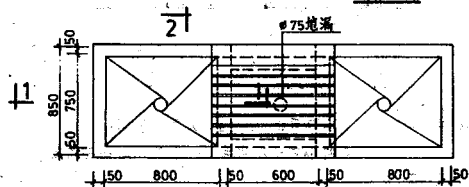


2

1

2

3

平面

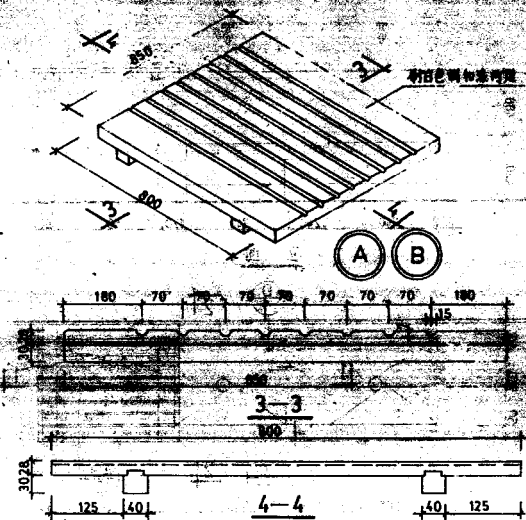

新日色調和池内

A

B

3-3

4-4

注:

1. 洗碗池面分三种: ①水洗面 ②水磨石面 ③磁砖面.


2. 橱柜分二种: (A)木橱柜 B.预制水磨石板50厚:

双洗碗池


图号: 11007904

图号: 12

设计
 审核
 日期
 比例

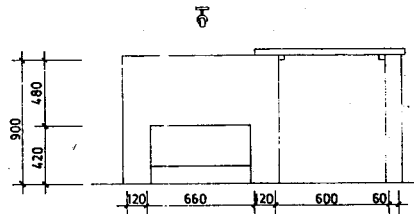


立面

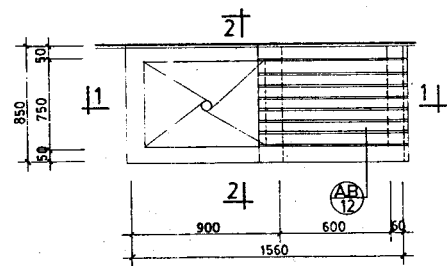


平面

- 1
- 2
- 3

水泥面 水磨石面 磁砖面

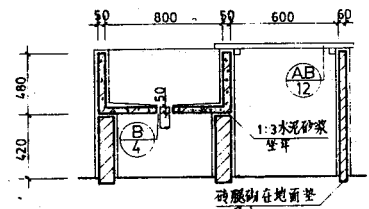

1-1





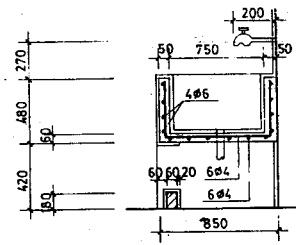


2-2

单洗碗池

图样号	建88J904
图号	13

设计
时间
材料

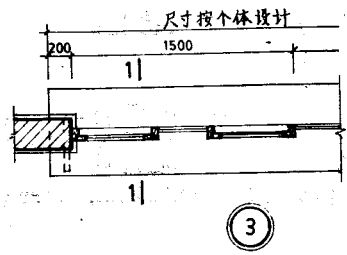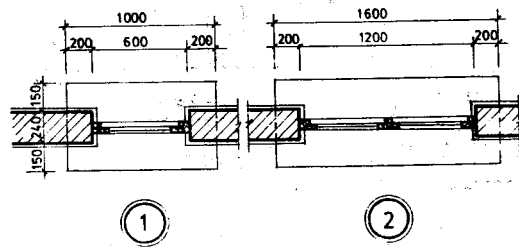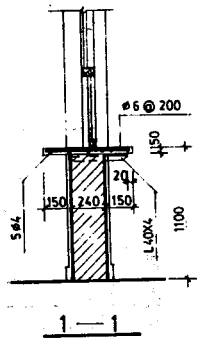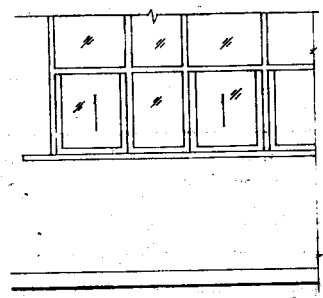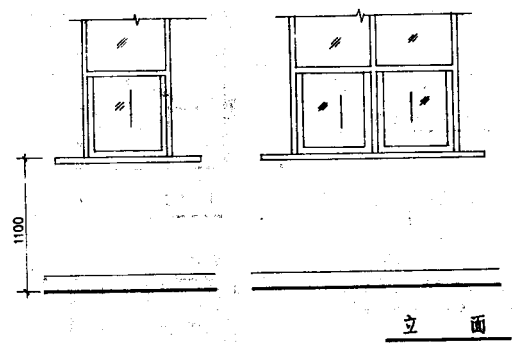


尺寸按个体设计
A B C
水泥面 水磨石面 铝衬面

平面

售 放 口 (二)


图样号	建.007904
图号	15.

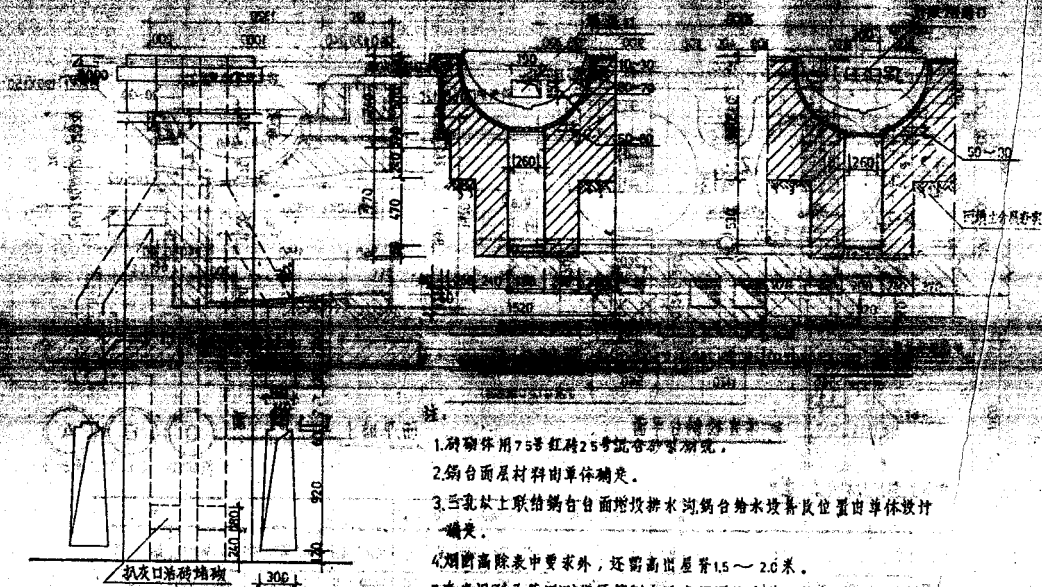


烟囱立面图

厨内烧火灶 (二)

图号	11887904
16 号	18

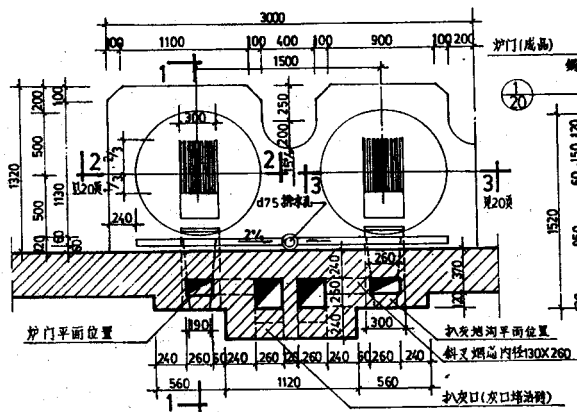

一米直径锅灶平面

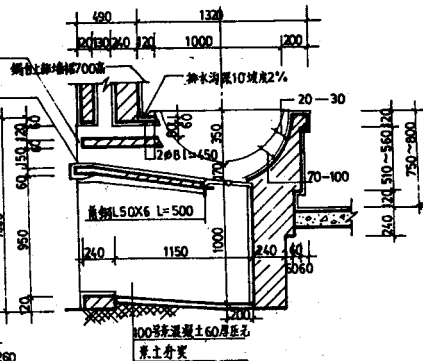

1-1剖面


铸铁锅型风灶构造表(毫米)

西式烟罩凡凡灶规格(毫米)																					
设 备	深	沟	铸 铁 炉 条		炉 膛 距 锅 底		炉 膛 距 锅 底		炉 门		烟			烟							
铸铁锅直径	总	上宽	下宽	长	宽	锅底	锅底	后	中	前	上口	中间	锅脚	宽	高	大烟筒内径	斜叉烟筒内径	灶眼烟筒口	烟筒高		
800—850	900	250	300	360	60	8	270		130	100	10	20	70	150	160	120	260X260	130X260	250X60	7000	
1000	1000	250	300	400	70	9	300		130	120	20	70	150	160	120	190	150	260X260	130X260	300X60	8000
1300—1500	1400	350	400	550	100	10	400		200	170	30	150	200	240	180	260	380	260X380	180X260	350X60	9000


厨外烧火灶(一)

图号 J188J904

图号 19

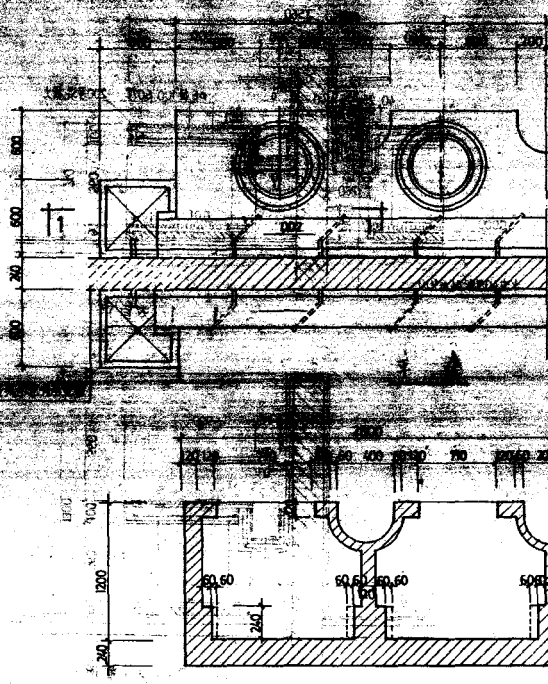


砖膜平面

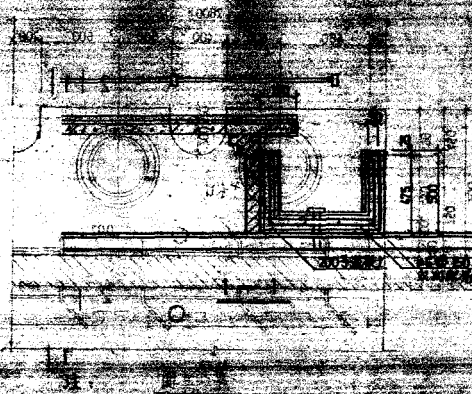


1. 燃气灶具应符合国家现行标准《家用燃气燃烧器具安装及验收规程》GB 6808-90的要求。
2. 燃气灶具的安装应符合国家现行标准《家用燃气燃烧器具安装及验收规程》GB 6808-90的要求。
3. 燃气灶具的尺寸应符合国家现行标准《家用燃气燃烧器具安装及验收规程》GB 6808-90的要求。
4. 水槽下水由单件设计决定, 但必须设置防堵塞装置。
5. 燃气灶具的燃料气头数量由单件设计决定。

单双面煤气灶台及水沟详图(二)


图集号	建883 904
册号	28

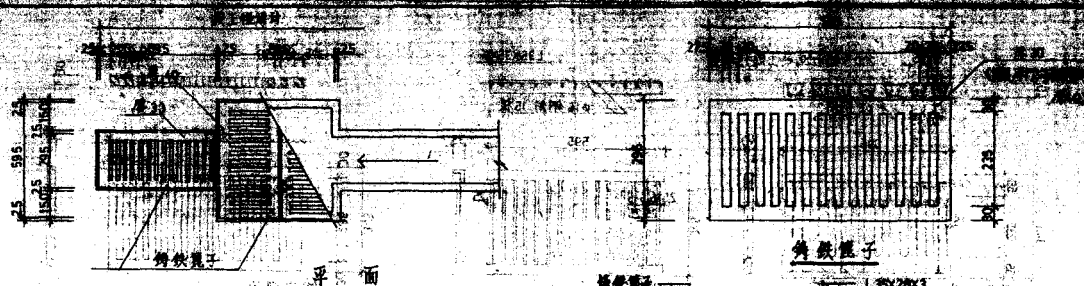

注: 当沟道与承管设计不符时, 由单件设计另行决定

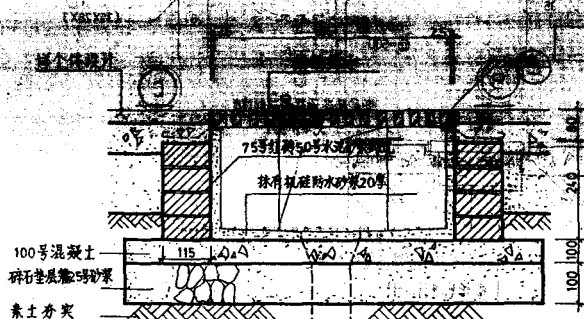




① 用于底层

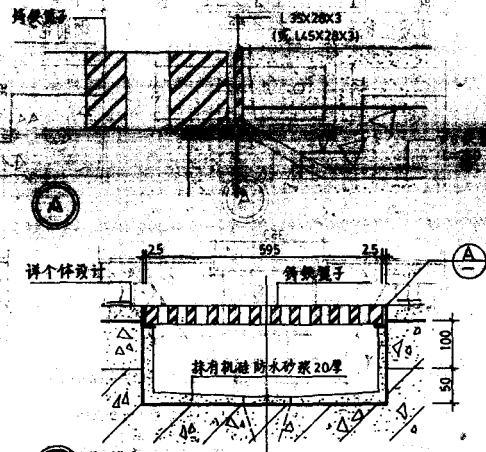



② 用于楼层

厨房排水沟(二)


图例号	KL83J904
图号	30

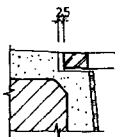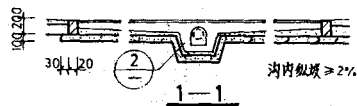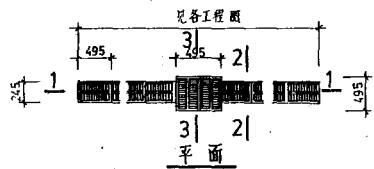

1

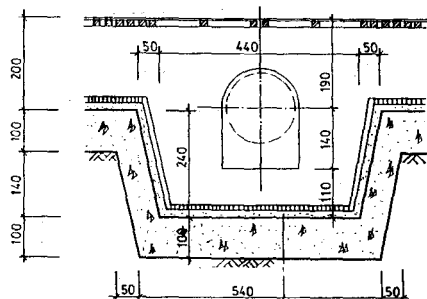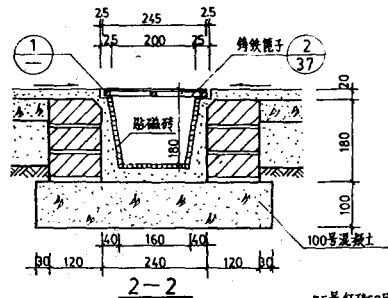

D=150 90° 错缝

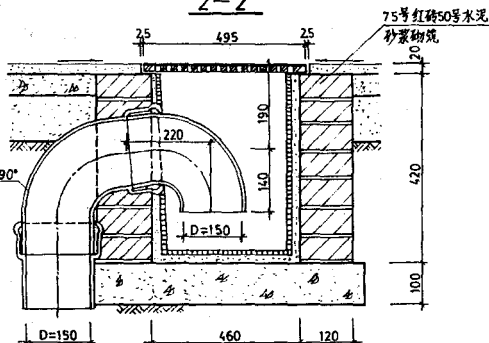



白磁砖面层
素水泥浆结合层
1:3 干硬性水泥砂浆找平
100 号混凝土100厚

2



注：
铸铁篦子平面排列布置，若
与单项工程长度不符时，可按
所需长度错断篦子。

磁砖排水沟

图样号 11687904
册号 31

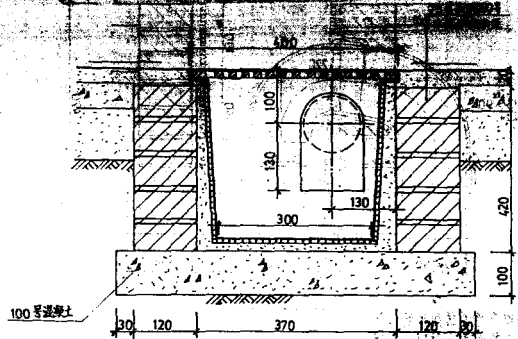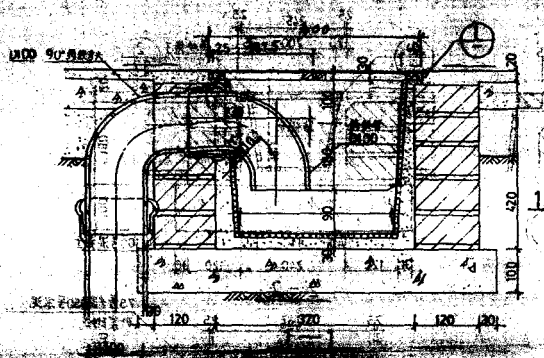

2-2


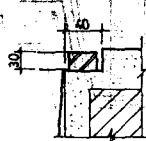
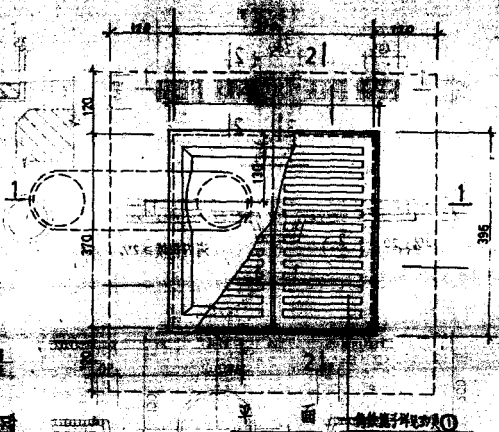


注:

1. 本图可用于厨房、付食商场或类似相宜的房屋内的局部排水。
2. 贴面材料由单项工程决定。

厨房排水坑

图 集 号	建 887904
图 号	32

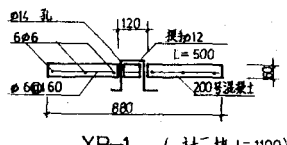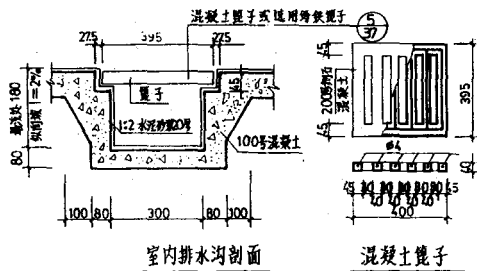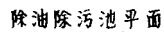


YB-1 (計二块, L=1100)


除油除污池室内排水沟

图集号	88J904
-----	--------

图 号	'33
-----	-----

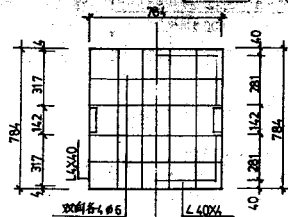


盖板钢筋骨架平面布置
(右面表示竖间型)

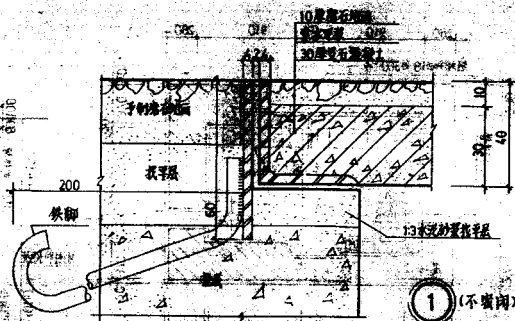

注

1. 水磨沟盖板用于水磨石地面, 按常用 400×400 规格预制磨石地面设计, 如为现制磨石或其它材料地面由设计人根据地面分格调整尺寸。
2. 盖板用 10 厚 1:2.5 现制磨石面层, 颜色参照邻近地面, 如用于其它地面由采用人调整面层做法。
3. 房间有密闭要求时可采用 35 页。

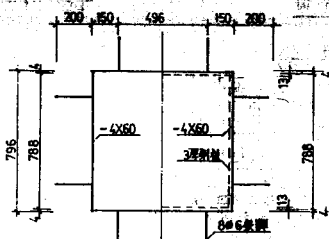






边框平面
(右面表示紧闭型)

地面管沟检查孔盖板(一)

图索号	188J904
-----	---------

图号	34
----	----

设计图
校核图

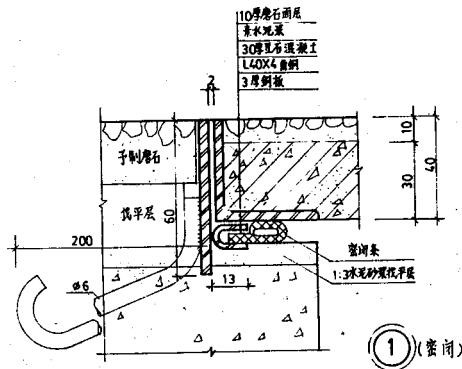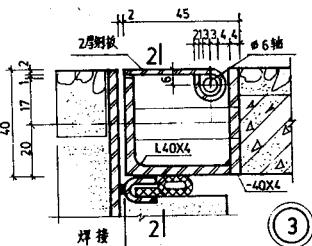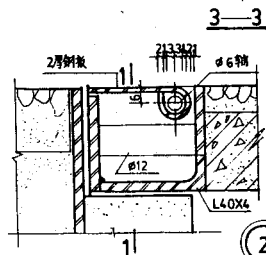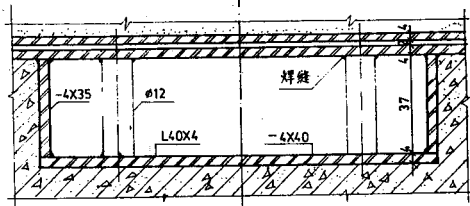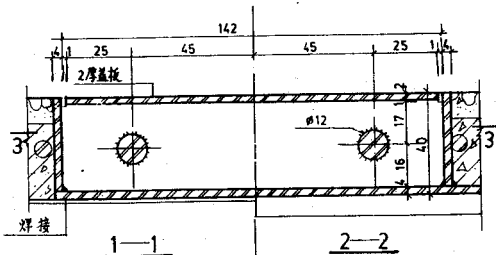

① (密封)


注:

1. 平面尺寸及换件尺寸详34页
2. 露明铁件均刷防锈漆两遍
3. 其它说明同34页


地面管沟检查孔盖板(二)

图样号	订88J904
图号	35


排水沟用铁篦子
图号 37

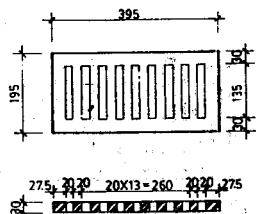


①

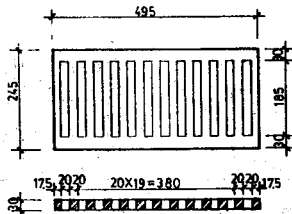


②

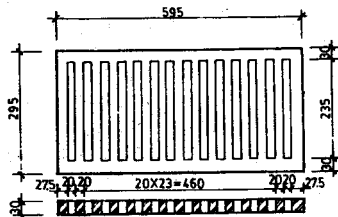


③

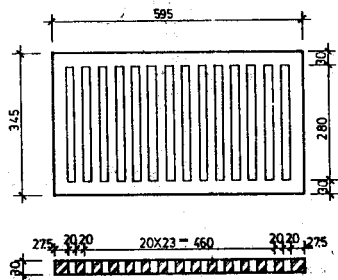

④

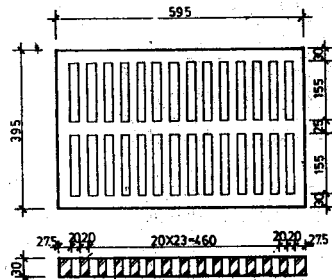

⑤


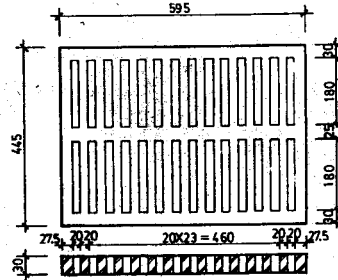


⑥

注: 本图所示排水沟用铸铁篦子,也可用作墙上的通风篦子。

铸铁篦子

图样号 88J904
图号 37

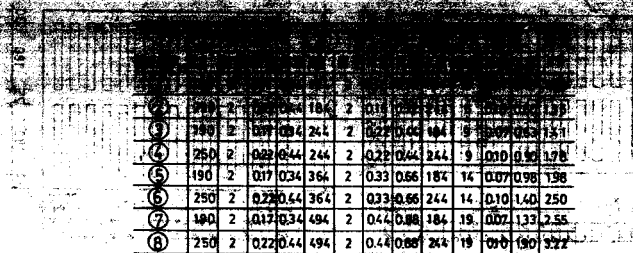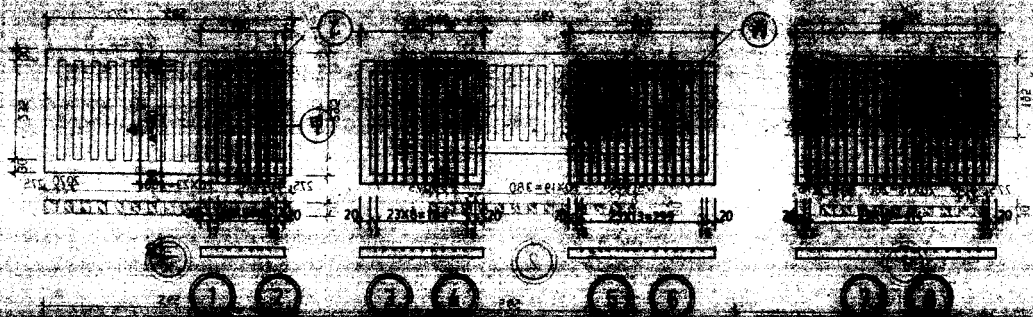

2	210	2	0.07	0.04	184	2	0.31	0.06	184	9	0.10	0.53	1.71
3	240	2	0.07	0.04	244	2	0.22	0.06	184	9	0.07	0.53	1.51
4	250	2	0.03	0.04	244	2	0.22	0.04	244	9	0.10	0.53	1.78
5	190	2	0.07	0.04	364	2	0.33	0.06	184	14	0.07	0.98	1.98
6	250	2	0.22	0.04	364	2	0.33	0.06	244	14	0.10	1.60	2.50
7	240	2	0.17	0.04	494	2	0.44	0.08	184	19	0.07	1.30	2.55
8	190	2	0.22	0.04	494	2	0.44	0.08	244	19	0.07	1.60	2.72







构造节点雨水管排水

生



- 2.全部刷防锈漆二遍油漆三遍，油漆材料或颜色由采购人确定。

銅筋毘子

图录号	IL88J904
图号	38

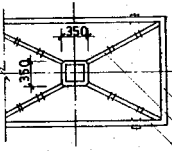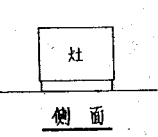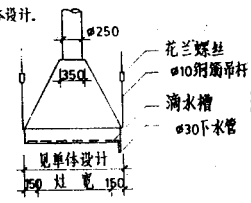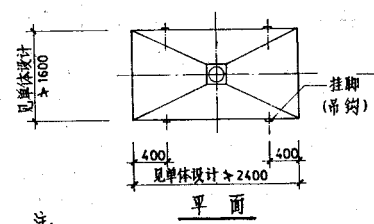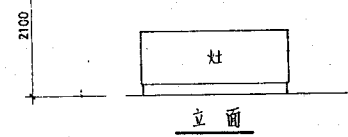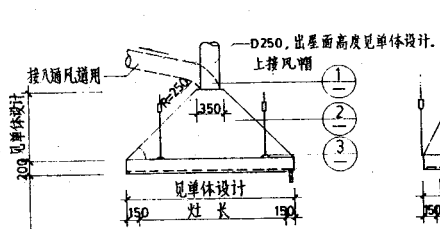

骨架图



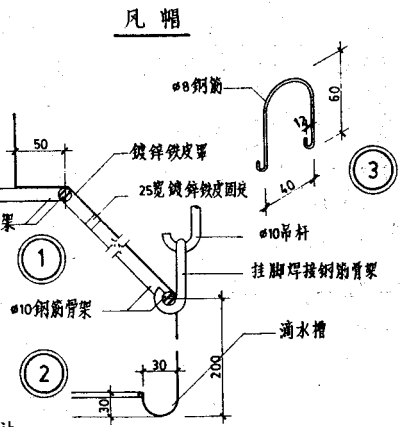
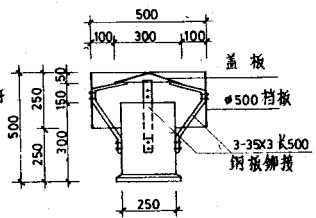


注:

1. 排气罩、管道、下水管、风帽均用263镀锌铁皮, 咬口用锡焊。
2. 排气罩的管道, 有接入通风道和出屋面两种, 由选用定。
3. 排气罩的坡度一般采用45°, 不小于30°。
4. 钢架吊杆, 上端吊于楼板或墙上, 板缝或墙上予设吊点, 吊点位置见单体设计。
5. 铁件刷防锈漆一道, 灰色铅油两道。
6. 下水管接入排水槽或地漏。

厨房排气罩 (一)

图样号	见885904
图号	39


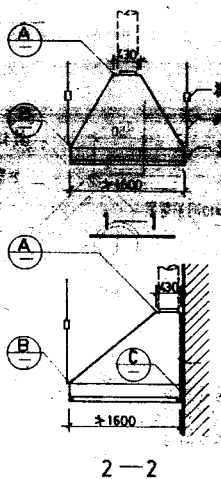
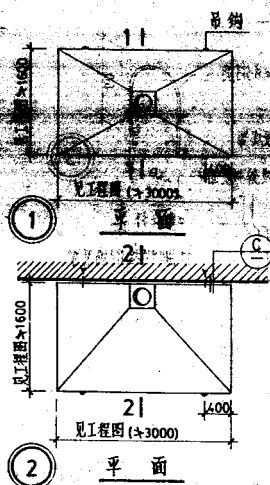
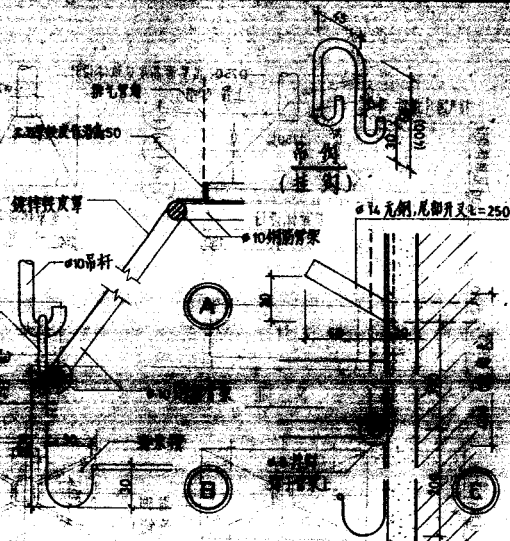
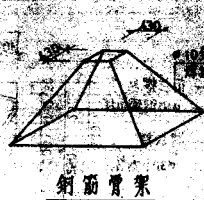


- 注:

1. 排气管：下水管均用26号镀锌铁皮制作，吸口錫焊，排气管进出口各工固定。
2. 排气管的普通直上屋面或排砖排瓦，由各工负责。
3. 厕所吊杆：上端吊点做法见工程图。
4. 铁件均刷防锈漆一道，灰白色漆两道。
5. 下水管接入地面排水沟槽或地漏。
6. 排气管大宽窄：用于主灶灶台时，单灶与灶台大宽相同；用于主灶灶台时，副灶宽超灶台灶台伸宽150。
7. 排气管距墙面尺寸为2100。

厨房排气罩(二)

圖號	是88J904
圖號	40

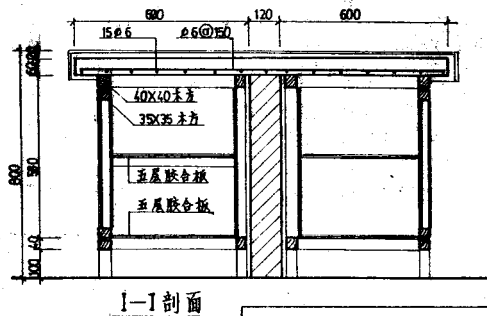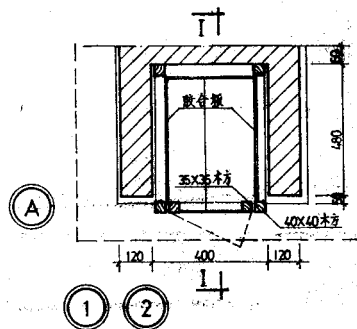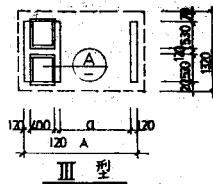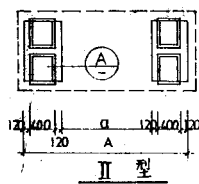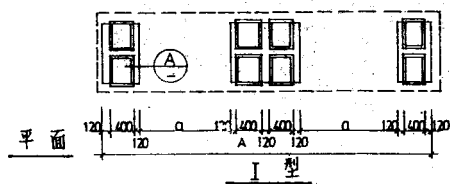

注：
面层分为两类：
①磨石面 ②磁
砖面，其他说明见
②页。

厨房中间台

图例号	1288 J904
图号	43