

发泡水泥复合板

批准部门 中华人民共和国建设部

批准文号 建质[2002]236号

主编单位 北京中铁工建筑工程设计院

统一编号 GJBT-592

北方交通大学勘察设计研究院

实行日期 2002年12月1日

图集号 02ZG710

主编单位负责人 范明刚 孟志远

主编单位技术负责人 潘志远 汪一骏

技术审定人 徐洪斌 汪一骏

设计负责人 冯东 姜山南

目 录

目录	1
说明	2~6
网架板 WB3030-1~3	7
大型屋面板 DB1560-1~3	8
大型屋面板 DB1575-1、2	9
大型屋面板 DB3060-1、2	10
大型屋面板 DBY1560-1~3	11
大型墙板 DQB1560	12
大型墙板 DQB1575	13
网架板、大型屋面板安装示意	14
大型墙板安装示意	15
建筑节点构造索引	16
屋面檐口构造(一)	17
屋面檐口构造(二)	18

屋面内天沟构造	19
屋面及外墙变形缝构造	20
屋面天窗侧板及端壁构造	21
屋面采光罩构造	22
屋面风机口构造	23
屋面通风管出口构造	24
外墙纵横缝构造	25
窗口与墙脚构造	26
屋面板缝构造	27
墙体外大门	28
墙体外大门详图	29
检修梯与雨蓬构造	30
相关技术资料	

目 录

图集号 02ZG710

审核 汪一骏 汪一骏 校对 纪福宏 纪福宏 设计 冯东 冯东 页 1

说 明

1、一般说明

1.1 发泡水泥复合板(太空板)是由钢边框或预应力混凝土边框、钢筋桁架、发泡水泥芯材、上下水泥面层(含玻纤网)复合而成的集承重、保温、轻质、隔热、隔声、耐火、耐久等优良性能于一身的新型建筑板材。

1.2 本图集所列板材为各型标准板, 包括:

1.2.1 网架屋面板 $3.0\text{m} \times 3.0\text{m}$;

1.2.2 大型屋面板 $1.5\text{m}\times 6.0\text{m}$ ， $1.5\text{m}\times 7.5\text{m}$ 和 $3.0\text{m}\times 6.0\text{m}$;

1.2.3 大型墙板 $1.5\text{m}\times 6.0\text{m}$ 和 $1.5\text{m}\times 7.5\text{m}$ 。

1.3 适用范围

1.3.1 抗震设防烈度小于或等于8度地区的工业和民用建筑;

1.3.2 板底表面工作温度小于 100°C 的房屋:

1.3.3 室内正常环境（环境类别一），即年平均相对湿度 $\leq 75\%$ 和无侵蚀性。

1.4 本图集所有单位除注明者外均为

荷载: 均布 kN/m^2

重量: 均布 kg/m^2 强度及弹性模量: N/mm^2

尺寸: mm

1.5 本图集未列出的各型非标准板材包括:

1.5.1 荷载：由于工艺和设备需要，要求荷载较大而标准板不能满足者；

1.5.2 形状与尺寸: 由于外形及尺寸、开孔、钢边框的钢板厚度 t 大于图集中标定的厚度等非标准者(非标准板的外荷载设计值可达 5kN/m^2);

1.5.3 保温、隔热: 保温、隔热要求较高以及板底表面工作温度超过 100°C 者;

1.5.4 环境：由于环境类别的要求，普通标准板不能满足者。

1.5.5 上述非标准板的设计要求如下:

a. 应由设计单位在设计图纸中注明并提出使用条件, 由生产厂家负责设计;

b. 1. 5. 1中的非标准板可以通过调整边框高度、钢板厚度及内部加强等方式完成;

c. 其他类型非标准板可以通过采用相应的技术措施满足设计使用要求。

2、配用的图集

2.1 轻型屋面梯形钢屋架 01SG515

2.2 轻型屋面钢天窗架 01SG516

2.3 门式刚架轻型房屋钢结构 03G518

2.4 钢天窗架建筑构造 00J621 (一)

2.5 压型钢板、夹芯板屋面和墙体建筑构造 01J925-1

3、设计依据

3.1 建筑结构荷载规范 GB50009-2001

3.2 混凝土结构设计规范 GB50010-2002

3.3 钢结构设计规范 GB50017-2003

3.4 冷弯薄壁型钢结构技术规范 GB50018-2002

3.5 建筑结构制图标准 GB/T50105-2001


3.6 冷拔钢丝预应力混凝土构件设计与施工规程 JGJ19-92

3.7 一般用途低碳钢丝 GB/T343-94

说 明							图集号	02ZG710
审核	汪一骏	汪一骏	校对	纪福宏	纪福宏	设计	冯 东	冯 东
							页	2

说 明							图集号	02ZG710
审核	汪一骏	汪一骏	校对	纪福宏	纪福宏	设计	冯 东	冯 东
							页	3

8、构件编号

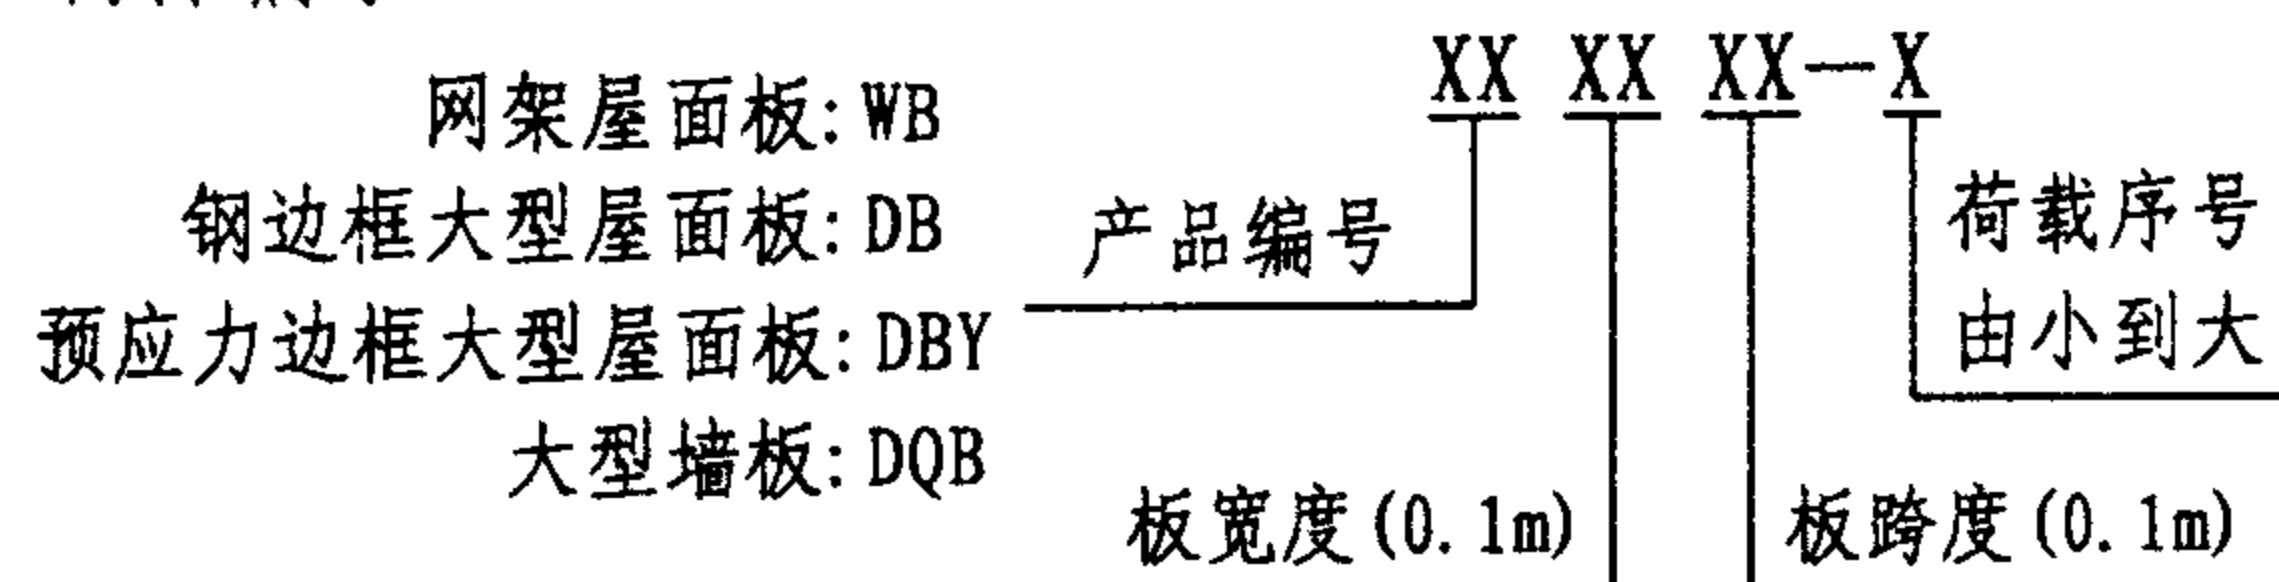

以上板的宽度和跨度均为标志尺寸。

注: 当采用本图集以外的非标准板时, 荷载序号可依次按标准板加大。

例1: WB3030-1

表示网架屋面板, 板宽3.0m、跨度3.0m, 荷载序号1 (边框高度100mm)。

例2: DB1575-2

表示钢边框大型屋面板, 板宽1.5m、跨度7.5m, 荷载序号2 (边框高度260mm)。

9、选用方法

9.1 若板上只有均布荷载作用时, 可直接按选用表中所列出的外加均布荷载组合设计值 $[Q]$ 和外加均布荷载标准值 $[Q_k]$ 进行选用 (板和填缝重量在强度计算和挠度验算中已考虑)。

9.2 外加均布荷载组合设计值和标准值

$$Q = 1.2 g_k + 1.4 q_k$$

$$Q_k = g_k + q_k$$

式中 g_k — 外加永久荷载标准值;

q_k — 外加可变荷载标准值。

9.3 标准板选用示例

例1: 某车间采用3.0m×3.0m网架屋面板, 卷材防水, 安全等级二级, 屋面荷载为:

新型橡胶防水材料: $g_k = 0.1 \text{ kN/m}^2$

可变荷载: $q_k = 2.0 \text{ kN/m}^2$

试选用板型号。

解: 按表1, $\gamma_0 = 1.0$; 外加均布荷载组合设计值和标准值:

$$Q = 1.2 \times 0.1 + 1.4 \times 2.0 = 2.92 \text{ kN/m}^2 < 2.99 \text{ kN/m}^2$$

$$Q_k = 0.1 + 2.0 = 2.1 \text{ kN/m}^2 < 2.14 \text{ kN/m}^2$$

选用WB3030-2。

例2: 东北某水厂车间, 柱距6m, 跨度24m, 带9m天窗

架, 屋架采用轻型屋面梯形钢屋架 (01SG515),

采用3.0m×6.0m钢边框大型屋面板, 卷材防水,

安全等级二级, 屋面荷载为:

新型橡胶防水材料: $g_k = 0.1 \text{ kN/m}^2$

雪荷载: $q_k = 0.7 \text{ kN/m}^2$

试选用板型号。

解: 按表1, $\gamma_0 = 1.0$; 3.0m×6.0m板, 外加均布荷载组合设计值和标准值:

$$Q = 1.2 \times 0.1 + 1.4 \times 0.7 = 1.10 \text{ kN/m}^2 < 1.40 \text{ kN/m}^2$$

$$Q_k = 0.1 + 0.7 = 0.8 \text{ kN/m}^2 < 1.00 \text{ kN/m}^2$$

选用DB3060-1, 边框高220mm。

因设9m天窗架, 需用1.5m×6.0m板配合使用。

选用DB1560-2, 边框高200mm, 板高差20mm, 可

在板底加垫板; 否则选用板边框高为220mm的

DB1560-3。

9.4 各类标准板选用见表1

说 明								图集号	02ZG710
审核	汪一骏	20-88	校对	纪福宏	20-88	设计	冯 东	页	4

表1

产品名称	产品编号	尺寸 (mm)		边框高度 h (mm)	板厚度 d (mm)	总高度 (mm)	钢边框 钢板厚度 t (mm)	板自重 G (kg/m^2)	外加均布荷载 设计值 $[Q]$ (kN/m^2)	外加均布荷载 标准值 $[Q_k]$ (kN/m^2)
		宽度	长度							
网架屋面板	WB3030-1	3000	3000	100	80	105	2.5	52.5	2.11	1.13
	WB3030-2	3000	3000	120	100	125	2.5	60.0	2.99	2.14
	WB3030-3	3000	3000	140	120	145	2.5	67.5	3.96	3.47
大型屋面板	DB1560-1	1500	6000	180	105	185	2.5	66.0	1.45	0.65
	DB1560-2	1500	6000	200	105	205	2.5	68.0	2.06	1.10
	DB1560-3	1500	6000	220	105	225	2.5	70.0	2.73	1.50
	DB1575-1	1500	7500	240	105	245	2.5	72.0	1.91	0.95
	DB1575-2	1500	7500	260	105	265	2.5	74.0	2.42	1.21
	DB3060-1	3000	6000	220	105	225	2.75	63.0	1.40	1.00
	DB3060-2	3000	6000	240	105	245	2.75	65.0	1.84	1.30
	DBY1560-1	1500	6000	180	105	185	—	95.0	1.58	0.69
	DBY1560-2	1500	6000	180	105	185	—	95.0	2.01	1.15
	DBY1560-3	1500	6000	180	105	185	—	95.0	2.21	1.54
大型墙板	DQB1560	1500	6000	100	130	—	2.5	110.0	1.65	0.67
	DQB1575	1500	7500	120	150	—	2.5	115.0	1.29	0.49

2. 表中 $[Q]$ 由构件强度计算确定, $[Q_k]$ 由构件挠度验算限值确定; 板自重 G 包括填缝重量;

3. 外加均布荷载标准值或设计值大于表中所列数值时, 参见说明1.5条选用非标准板;

4. 当遇天沟、风机、采光等屋面荷载较大时, 可在板边框或相应位置, 采用加焊型钢、加密支撑或现浇混凝土等方式现场实施。

说 明							图集号	02ZG710
审核	汪一骏	汪一骏	校对	纪福宏	纪福宏	设计	冯 东	冯 东
							页	5

10、建筑构造

- 10.1 屋面板坡度不宜小于2%。
- 10.2 发泡水泥复合板屋面均可设钢天沟或钢筋混凝土天沟，屋面板兼做天沟板时，板面应按0.5%纵向找坡，雨水斗及雨水管间距应按汇水面积及不同地区降雨强度要求计算确定。
- 10.3 发泡水泥复合板上所有洞口均应在板制作时预留，特殊需要现场开洞时，应由厂家配合完成。
- 10.4 大型墙板可直接与柱（梁）螺栓连接或焊接。
- 10.5 天窗侧板及端壁、采光口井壁、泛水立板等宜采用钢边框发泡水泥复合板。
- 10.6 屋面宜采用卷材防水，卷材可直接铺设在发泡水泥复合板上（不需另做找平层）。

11、施工及验收要求

- 11.1 板的制作安装应符合生产公司企业标准及《混凝土结构工程施工质量验收规范》中的有关规定。
- 11.2 钢边框宜采用喷砂（丸）除锈，Y53-32铁红油性防锈底漆二道，C04-2各色醇酸磁漆面漆二道，膜厚（ μ ）均为60。钢边框与发泡水泥接触面不刷面漆。
- 11.3 发泡水泥复合板屋面应避免尖锐重物冲击，车辆不应载物通行；如必须通行时，应采用铺设垫板等方法分散集中荷载。
- 11.4 发泡水泥复合板屋面不宜作为土建施工作业面，即：不宜在屋面上搭设脚手架，必要时，应采取相应的保护措施。若需要在屋面上码放砖、瓦、砂石等材料时，不得超过屋面板集中荷载允许值。

- 11.5 发泡水泥复合板倒运及吊装时，应采用专用吊具作业，卸车时每吊不得超过四块。安装时，每吊不得超过两块。
- 11.6 板堆放时每垛高度不宜超过10块，支垫物高度放置平整，位置一致，上下对齐。
- 11.7 安装后板应与其支承构件焊接，其焊缝要求如下：当为钢边框时，焊缝长度沿板纵向不小于60mm满焊，沿板横向不小于边框底宽，焊缝焊脚尺寸为3mm。当为预应力混凝土边框时，焊缝长度不小于65mm满焊，焊缝焊脚尺寸为6mm。每块板与屋架、天窗架、网架等的焊接不少于三点，在房屋端部和伸缩缝处当板外挑时，可焊两点。

12 结构性能检验方法

- 12.1 板的结构性能检验应采用均布加荷方式。
- 12.2 板正常使用极限状态性能检验
正常使用短期荷载检验值为表1中外荷载标准值 Q_k 加上板自重 G ，即在 Q_k 作用下挠度检验值：

$$\nu_k \leq \frac{Q_k}{Q_k + G} \frac{l_0}{250}$$

- 12.3 板承载能力（强度）极限状态检验系数：

$$\gamma_u = \frac{Q_s + G}{[Q] + 1.2G}$$

上式中 Q_s — 构件试验破坏荷载；

$[Q]$ 、 Q_k 、 G — 见表1。

γ_u 不宜小于1.5，不得小于1.30。

说 明

图集号

02ZG710

审核

汪一骏

设计

纪福宏


设计

冯东


冯东

页

6

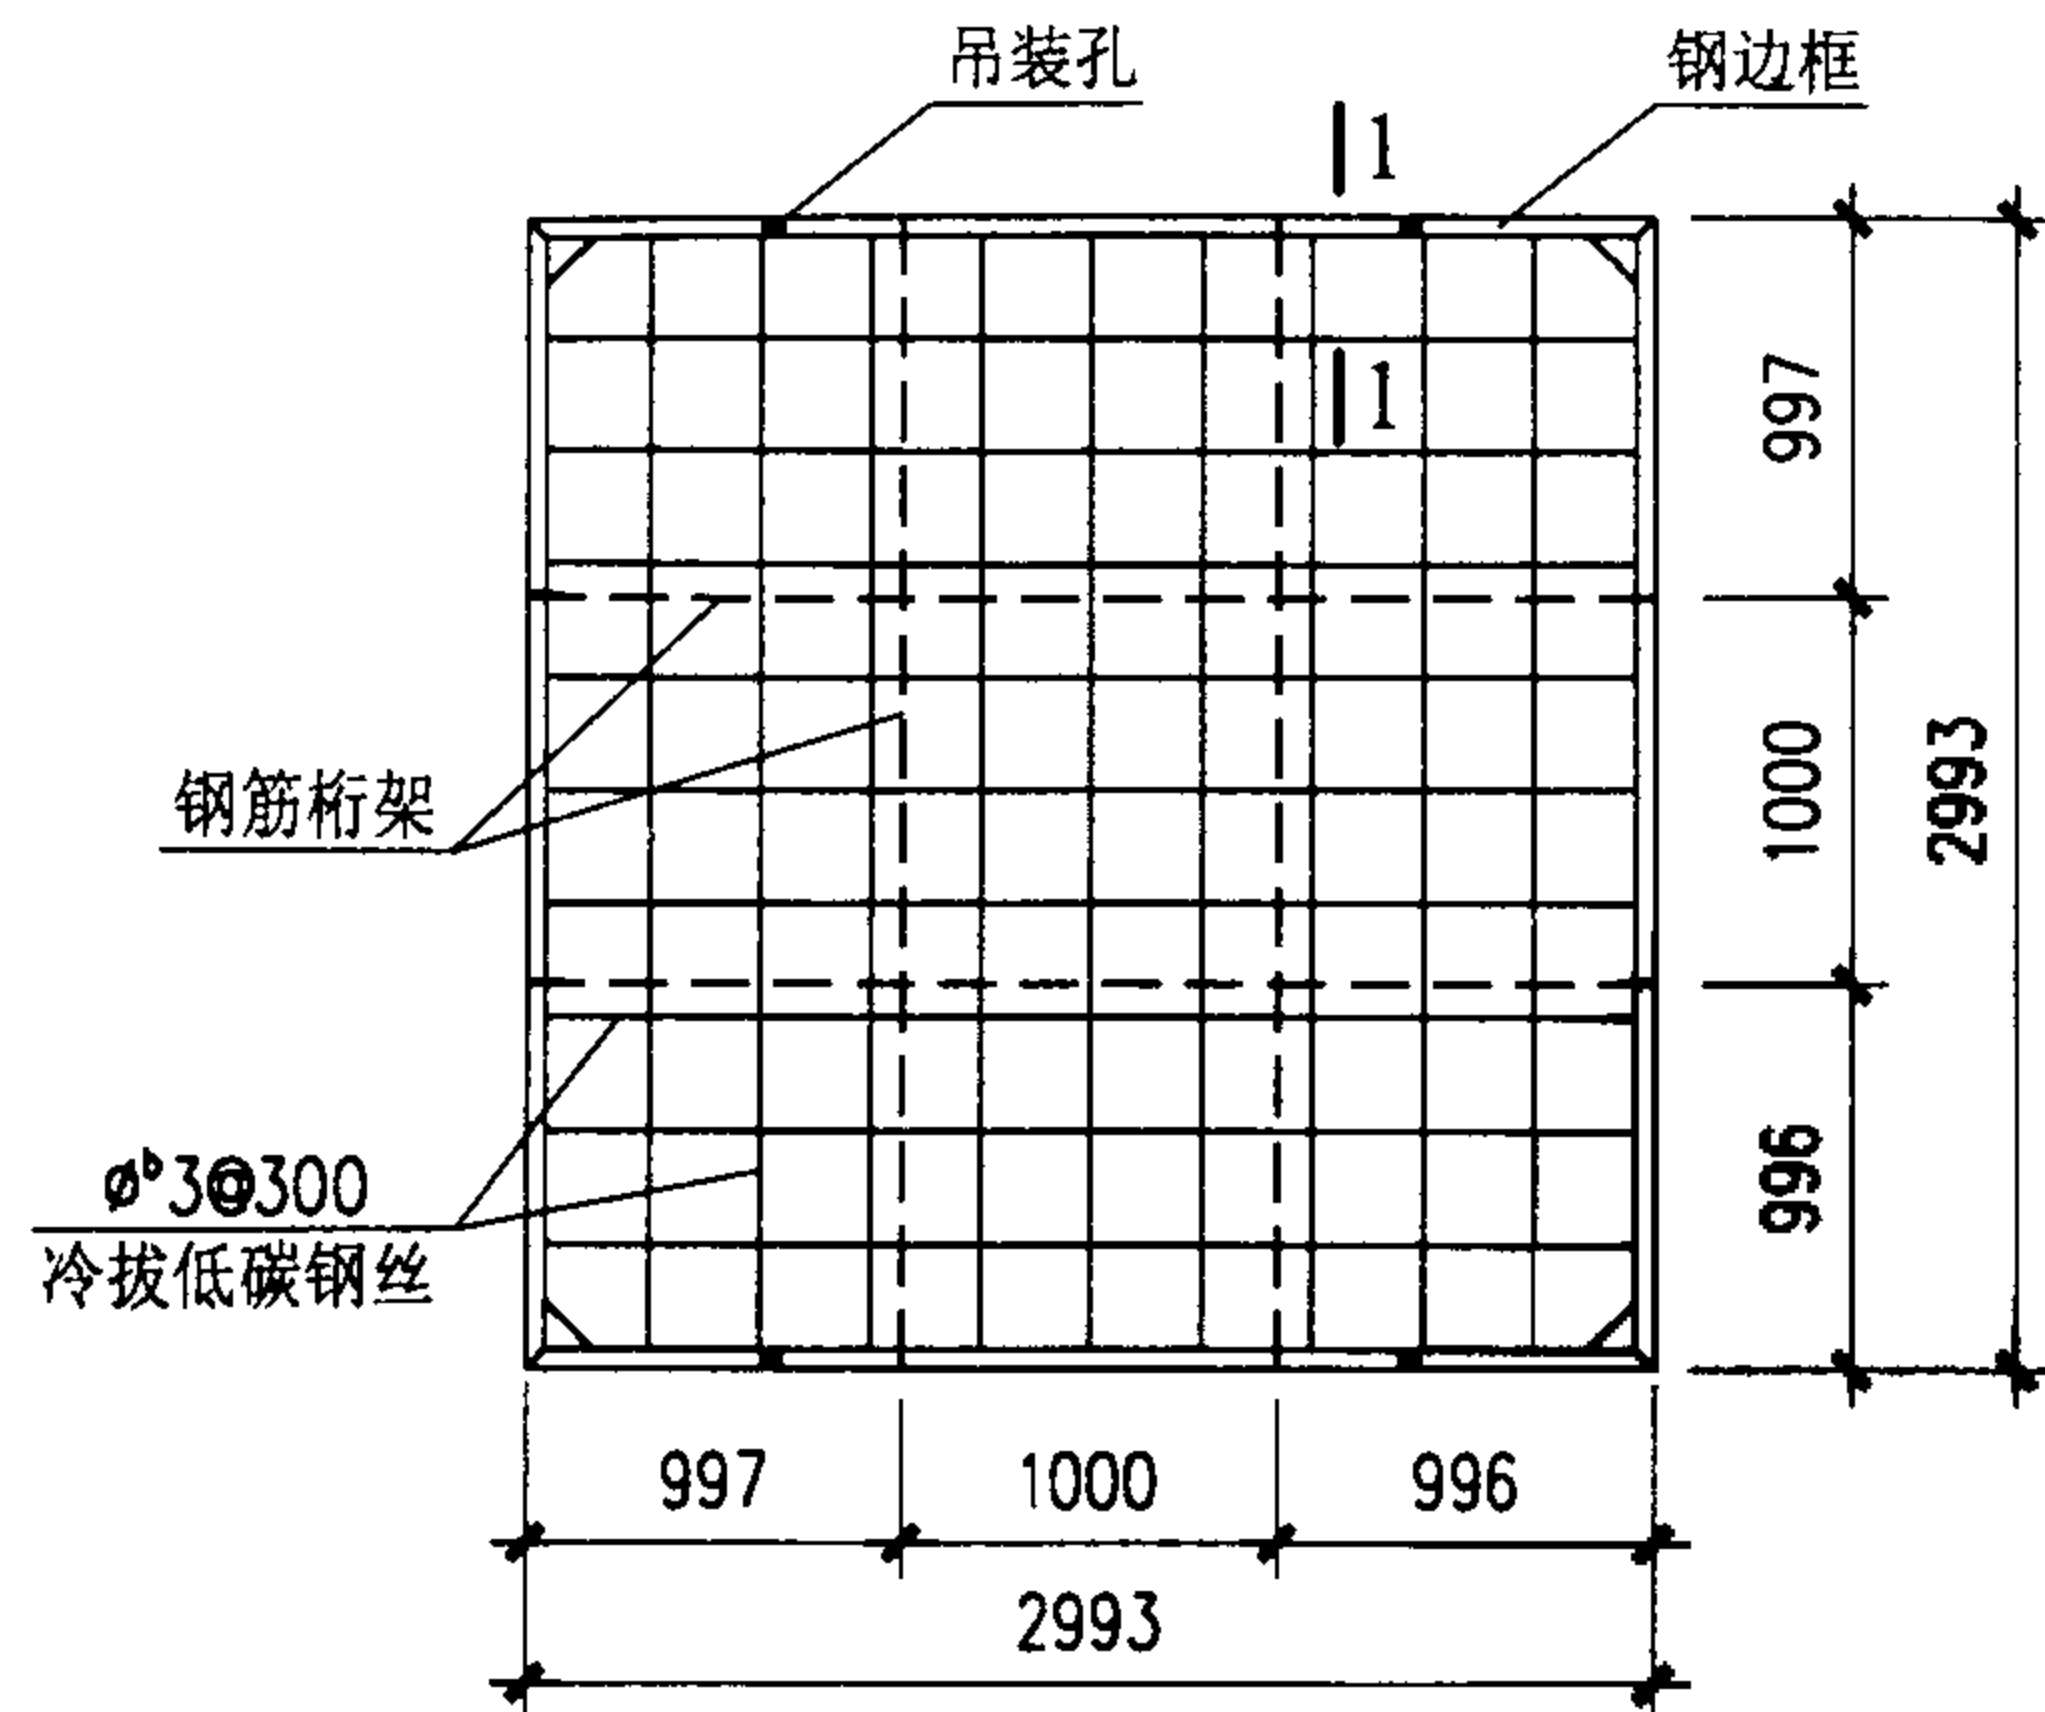

WB3030-1~3 板平面

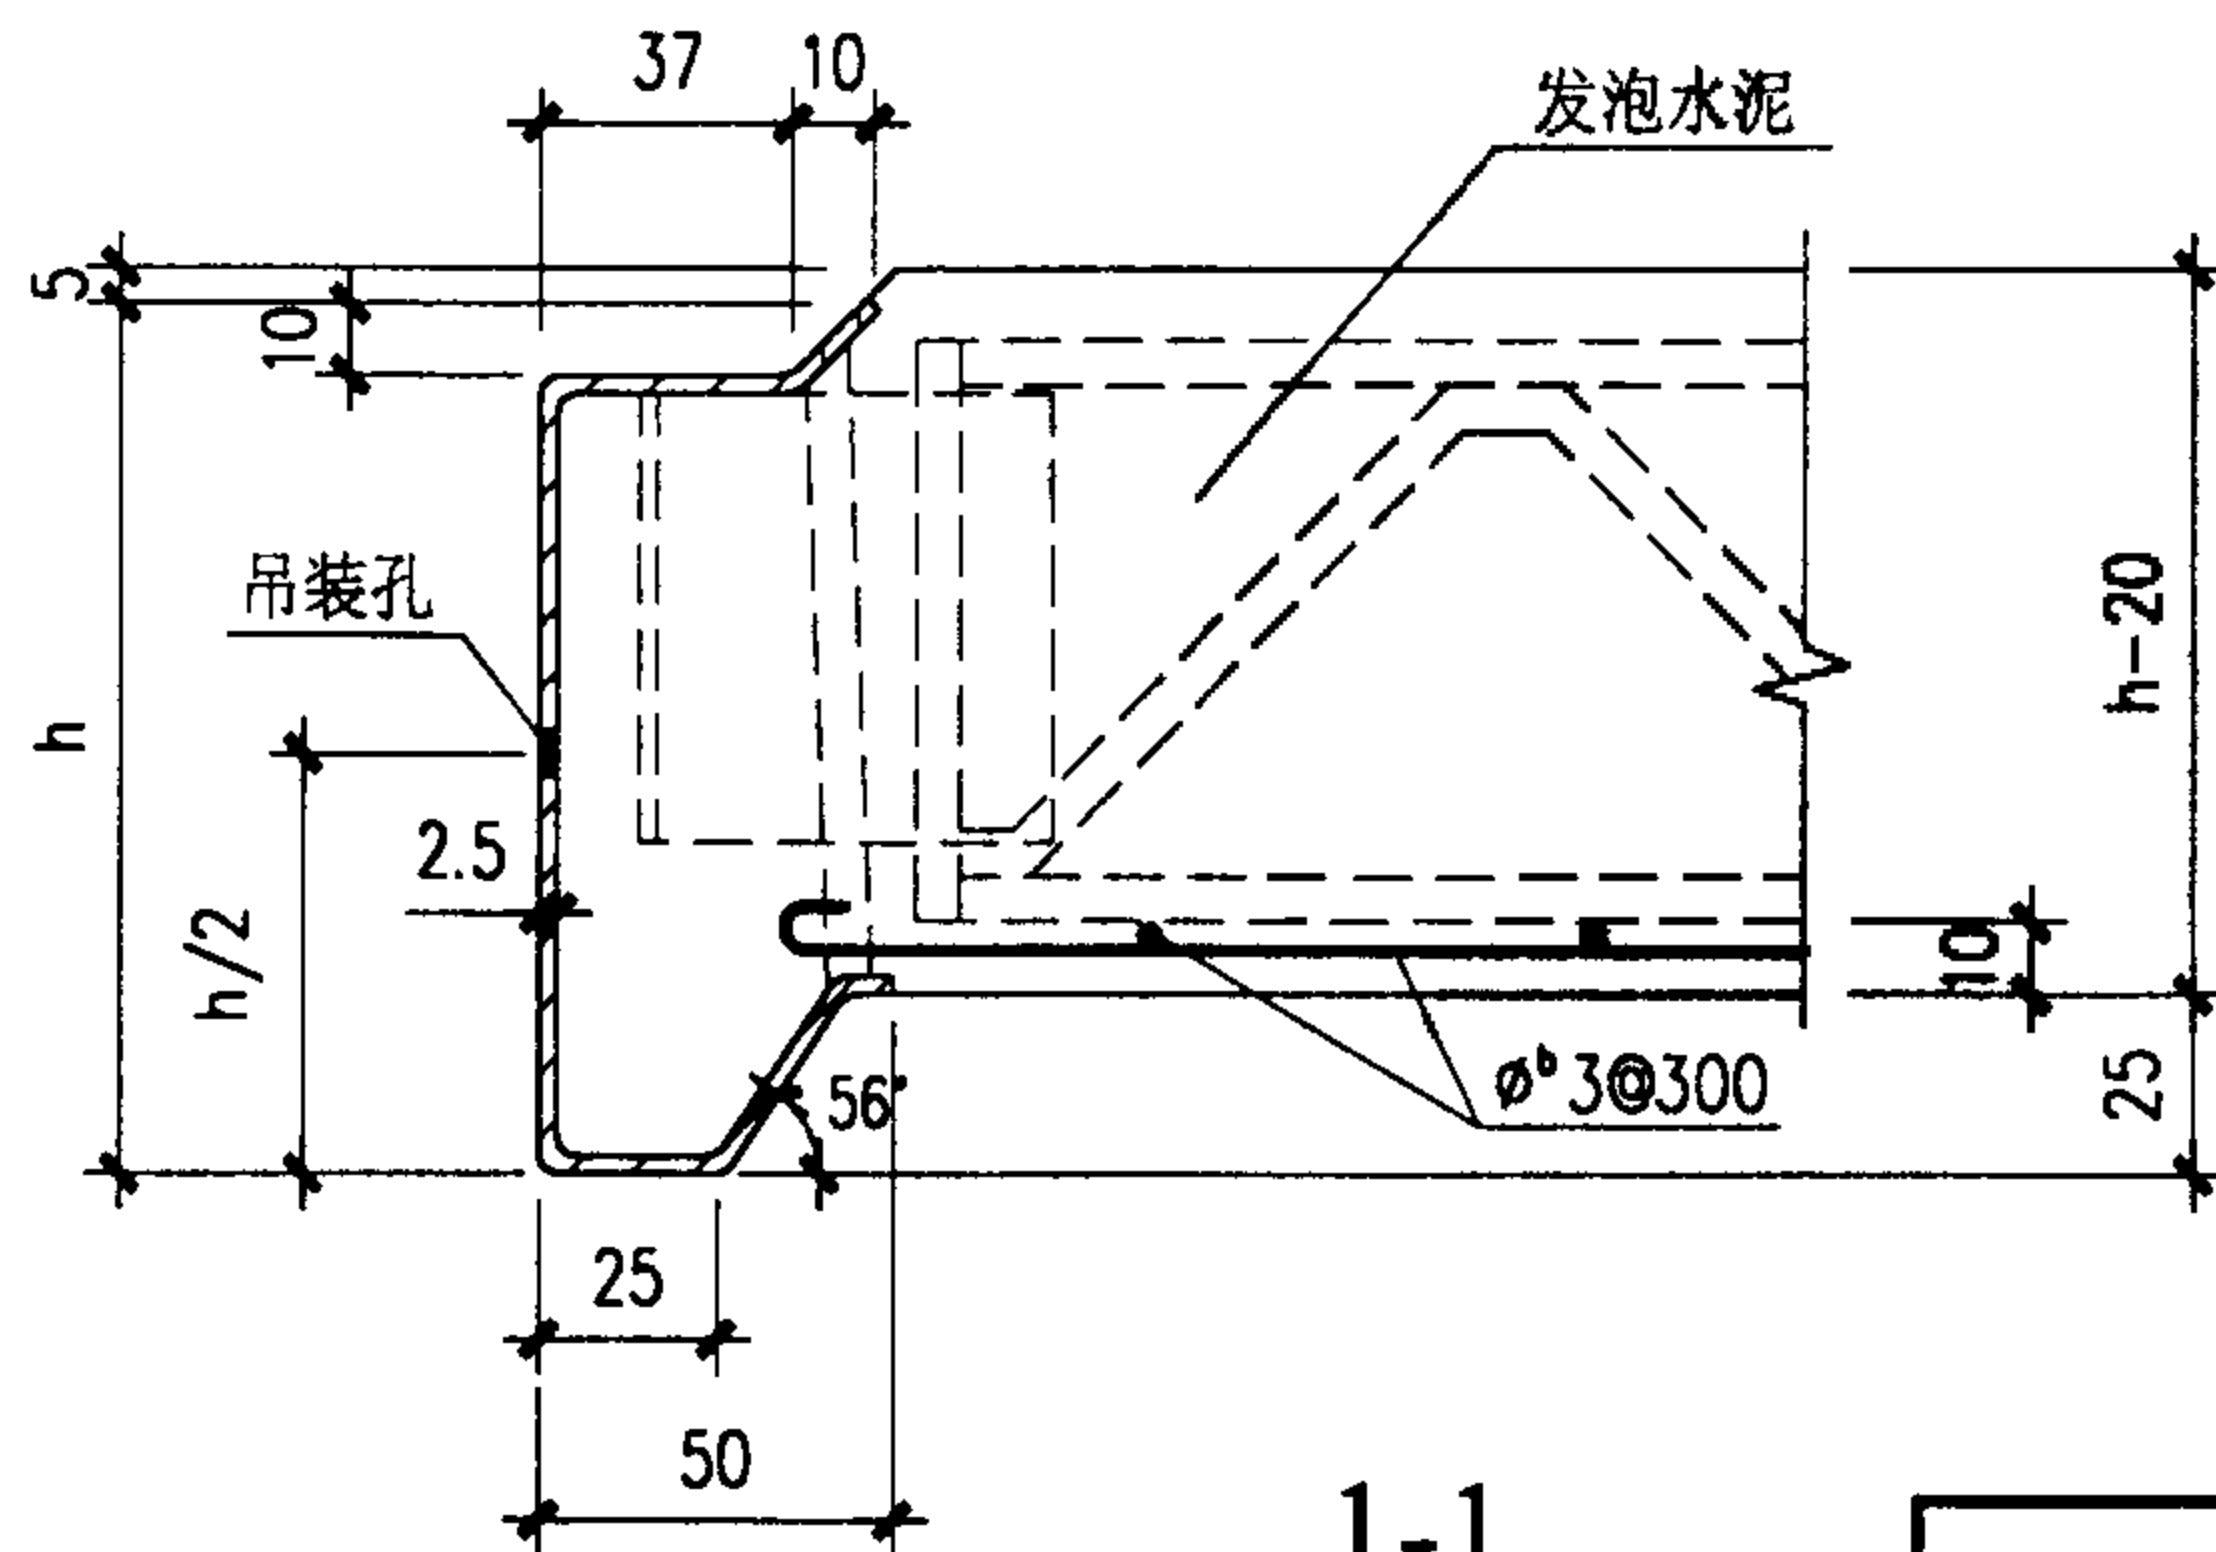

1-1

注：吊装孔距板端650mm，孔径20mm，采用四点吊装。

主要参数


板号	h (mm)	发泡水泥板厚度 (mm)
WB3030-1	100	80
WB3030-2	120	100
WB3030-3	140	120

网架板 WB3030-1~3


图集号 02ZG710

主要参数


板号	h (mm)
DB1560-1	180
DB1560-2	200
DB1560-3	220

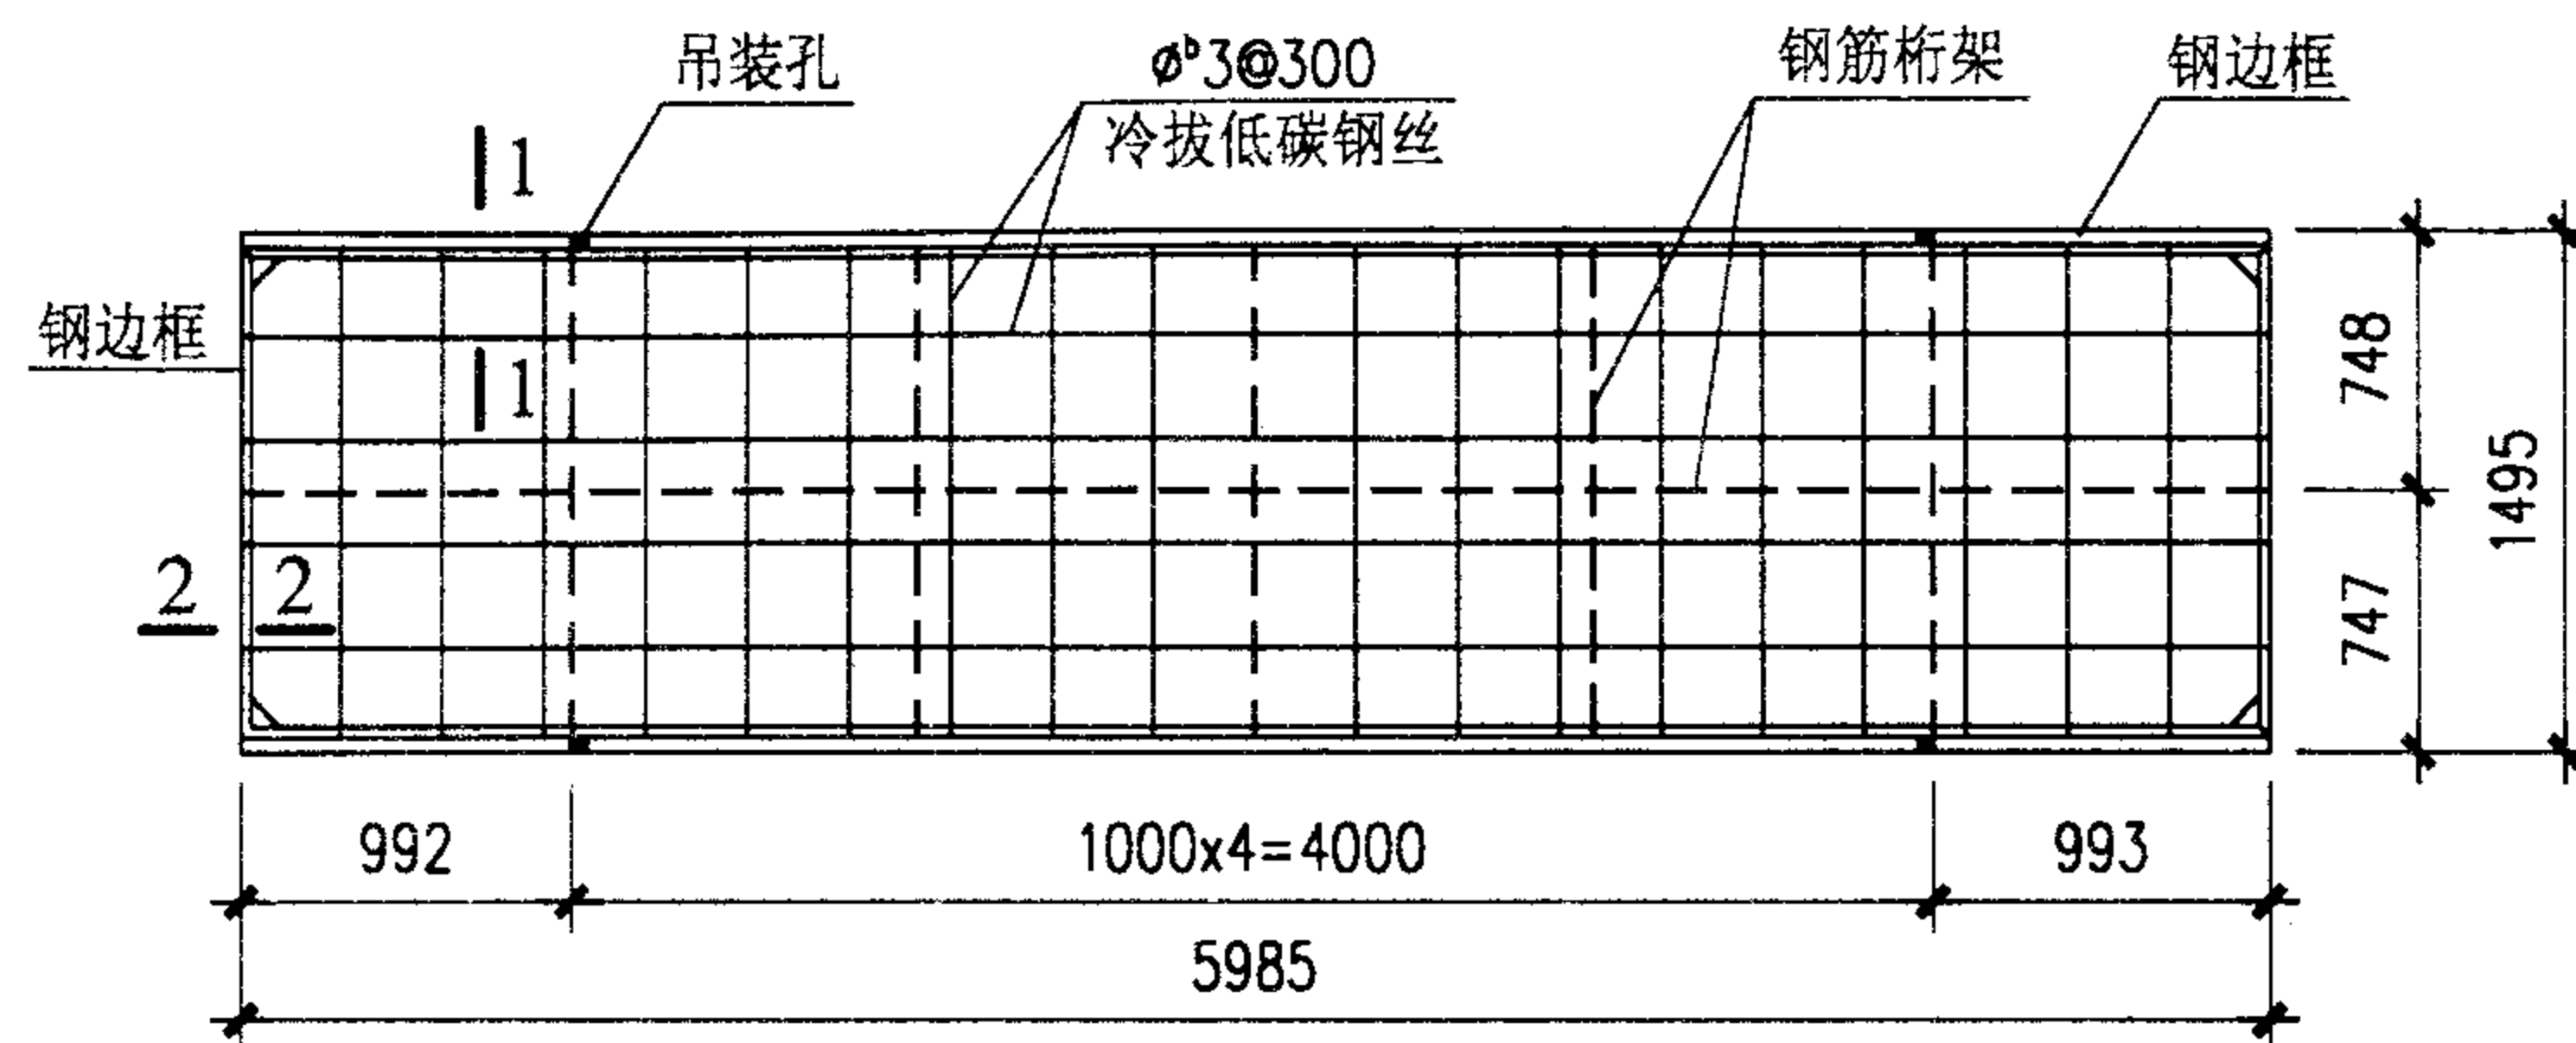

DB1560-1~3板平面

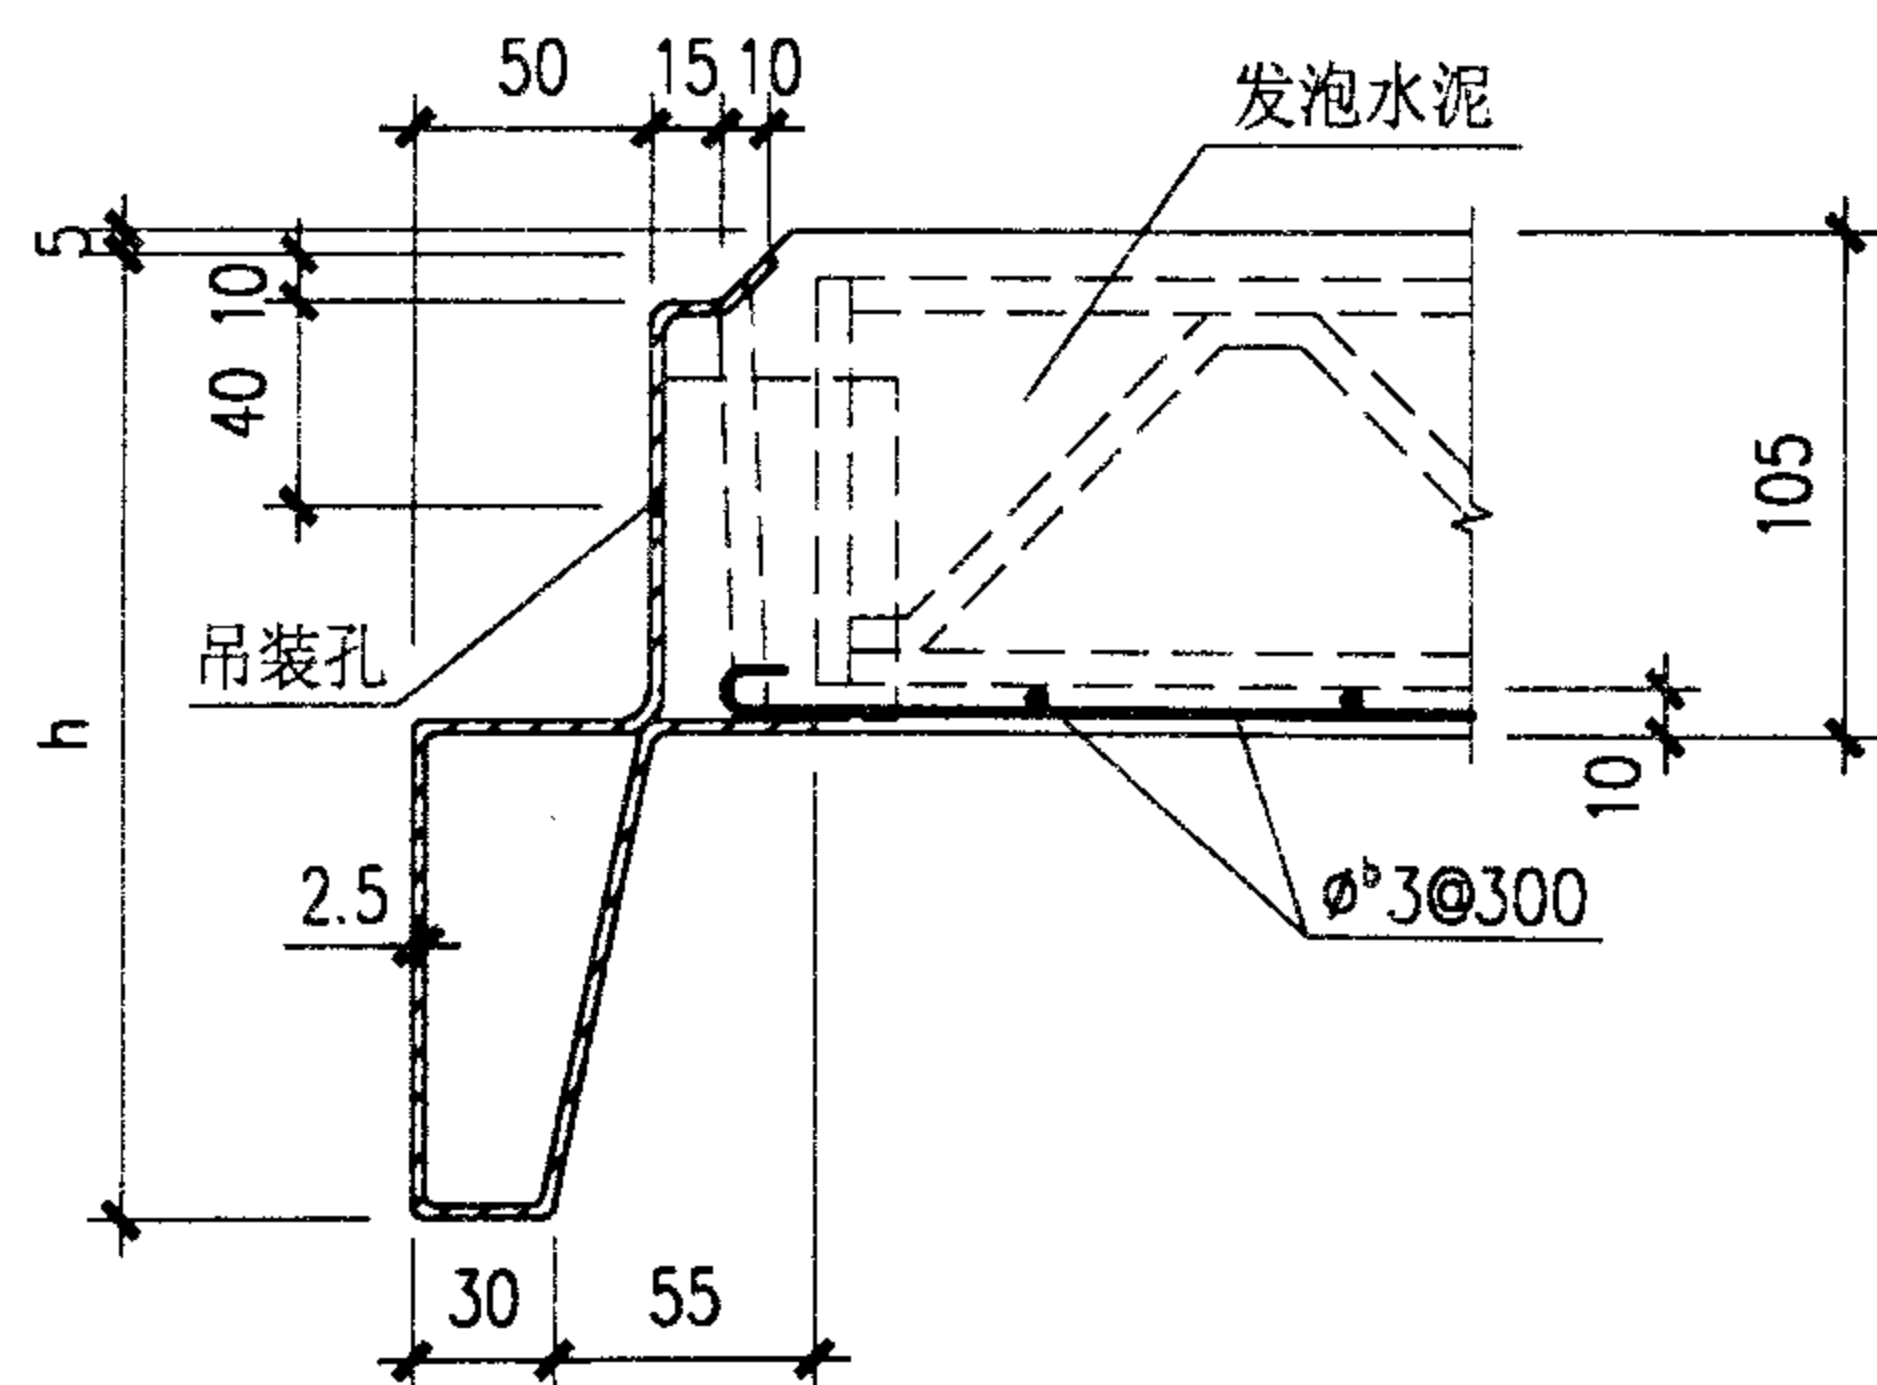

1-1

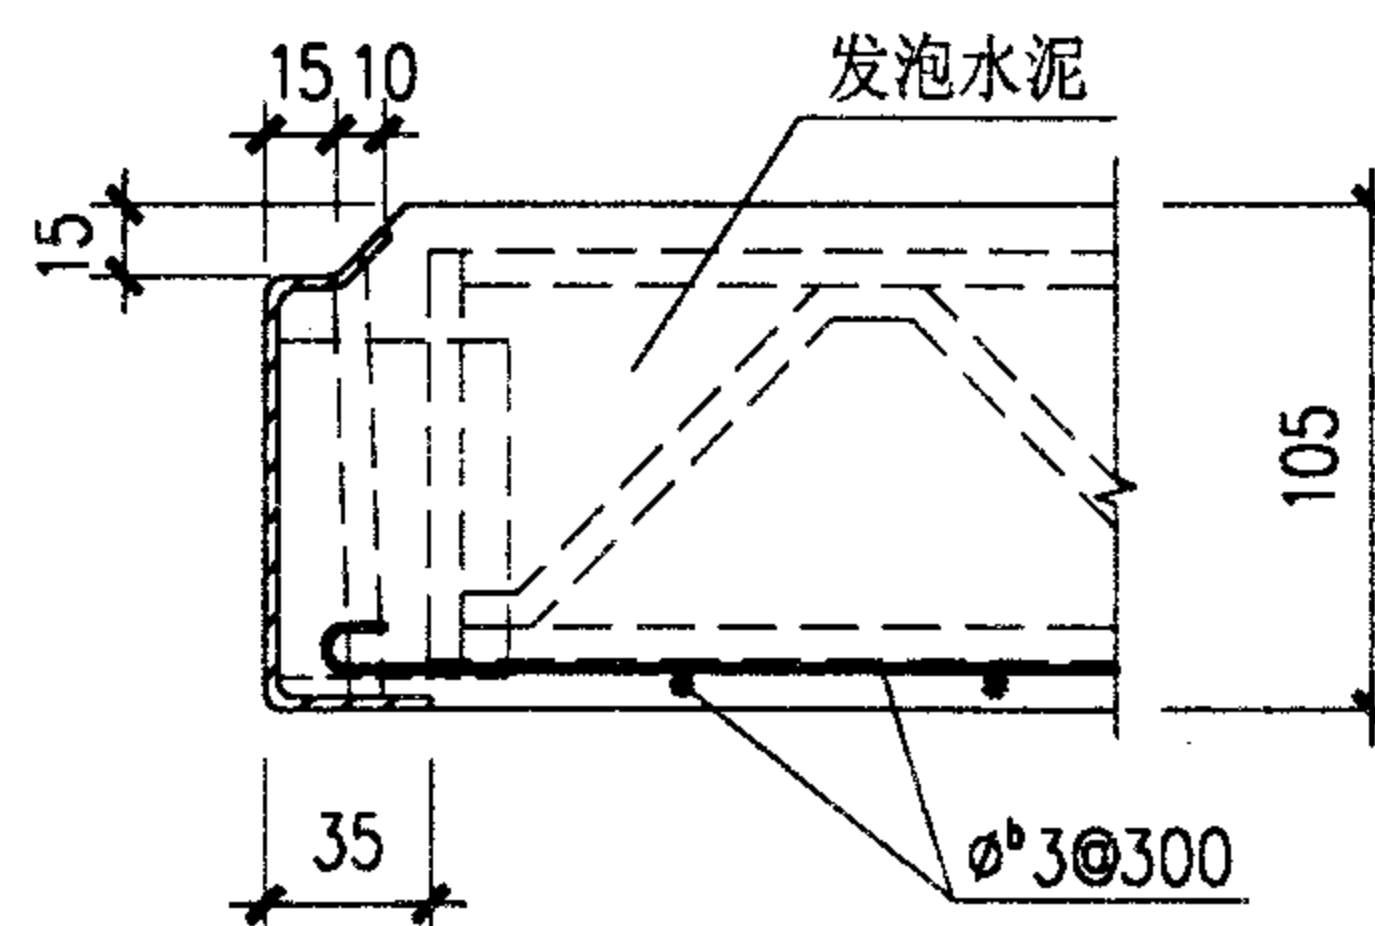


2-2

- 注: 1. 吊装孔距板端1000mm, 孔径20mm, 采用四点吊装。
2. 板纵边框两端下部的空心部分用3mm厚钢板封焊。



大型屋面板 DB1560-1~3						图集号	02ZG710
审核	汪一骏	设计	冯东	校对	纪福宏	页	8

主要参数

板号	h (mm)
DB1575-1	240
DB1575-2	260

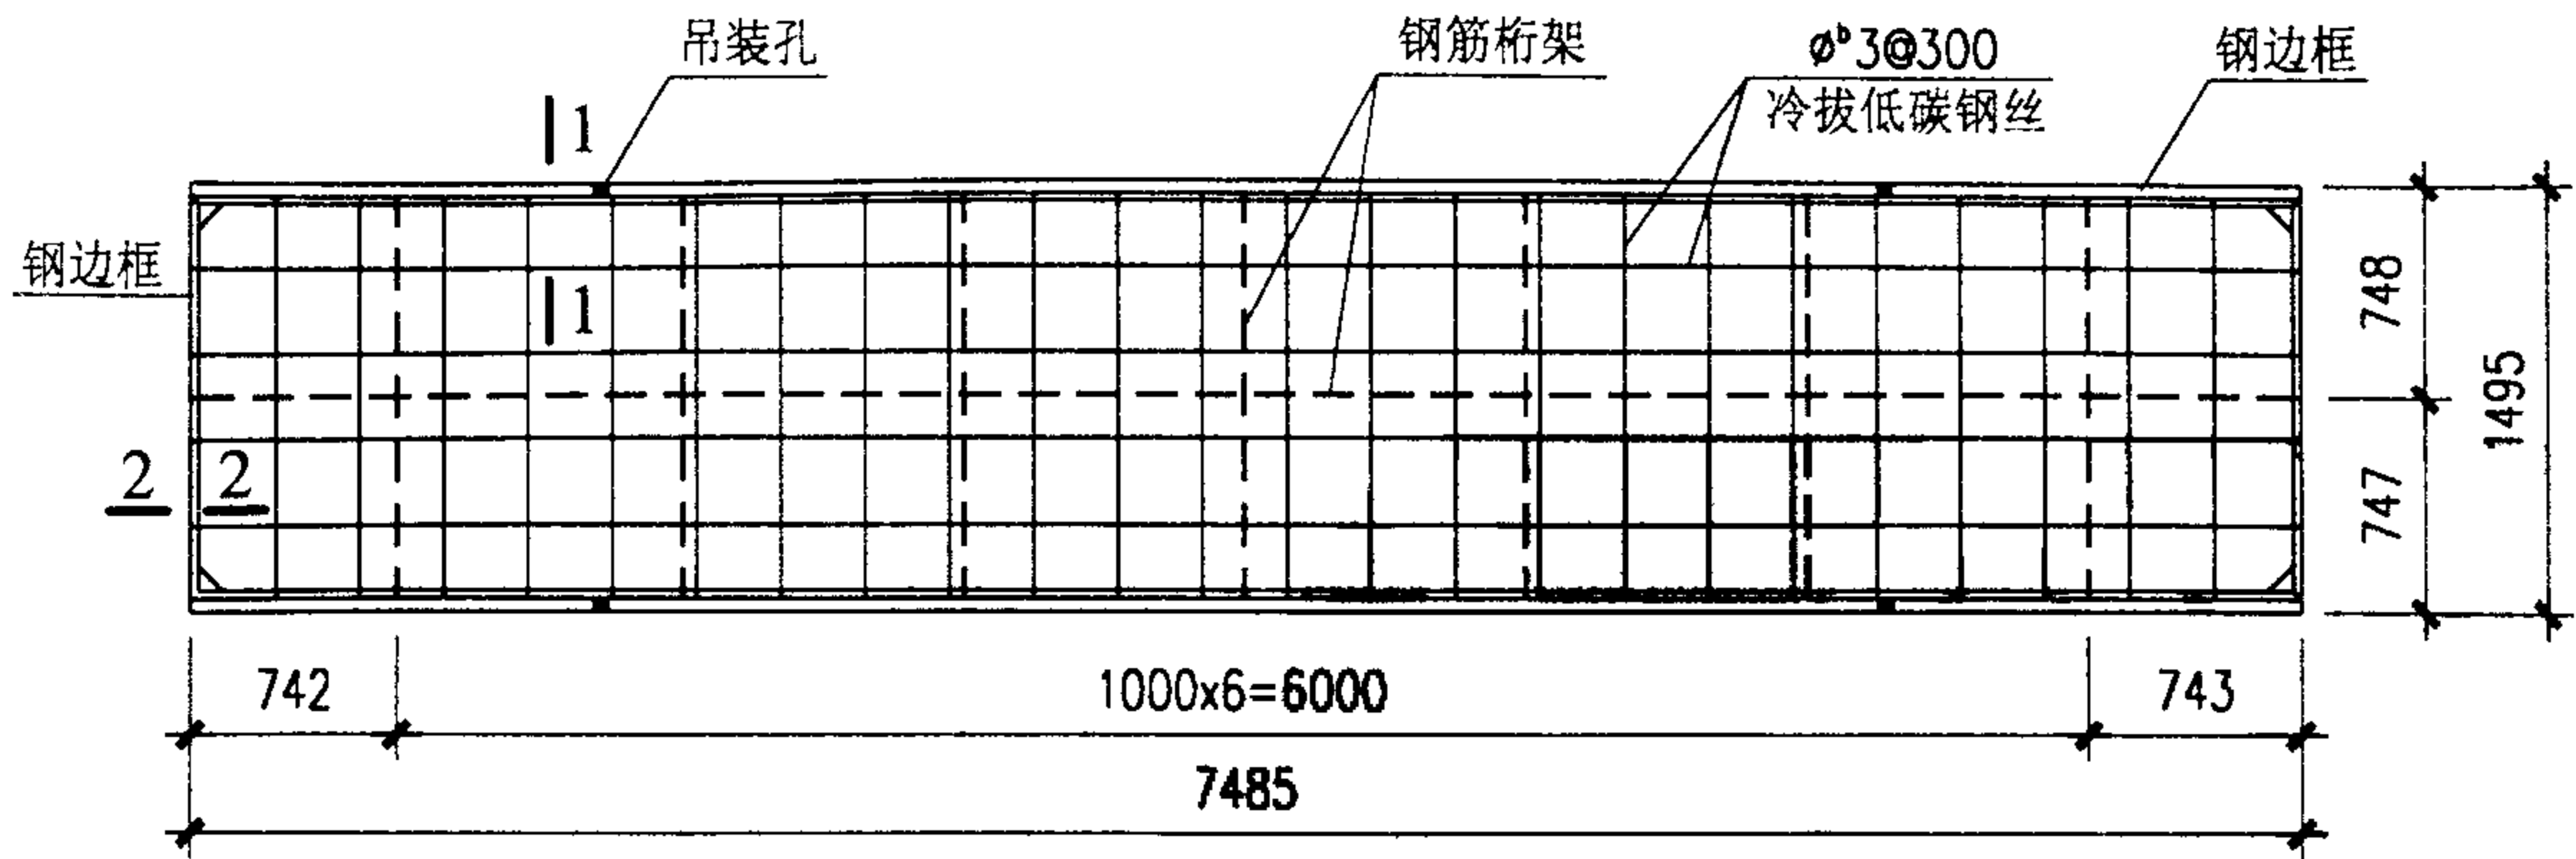

DB1575-1、2板平面

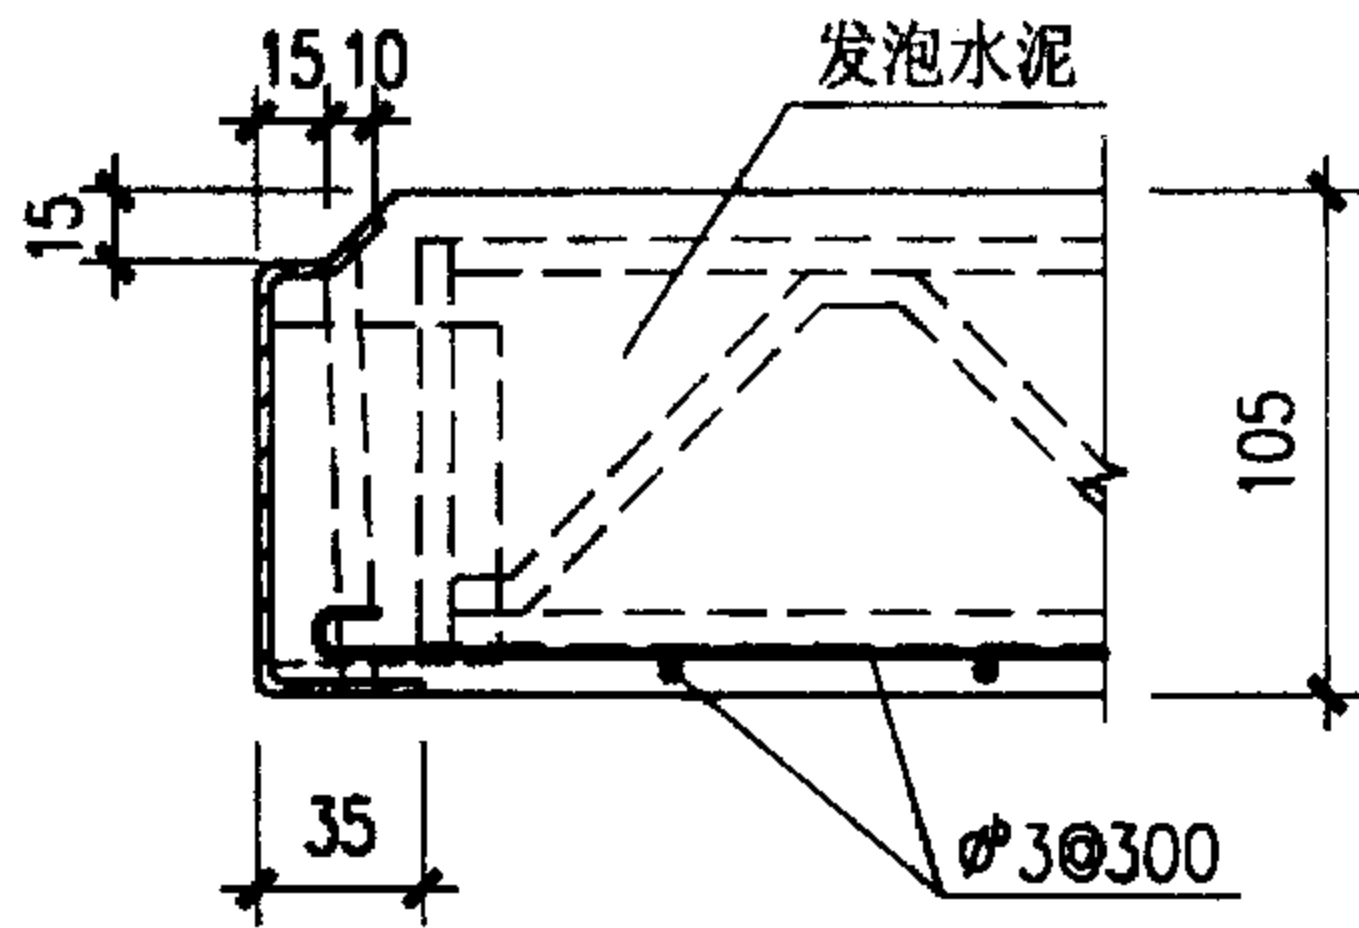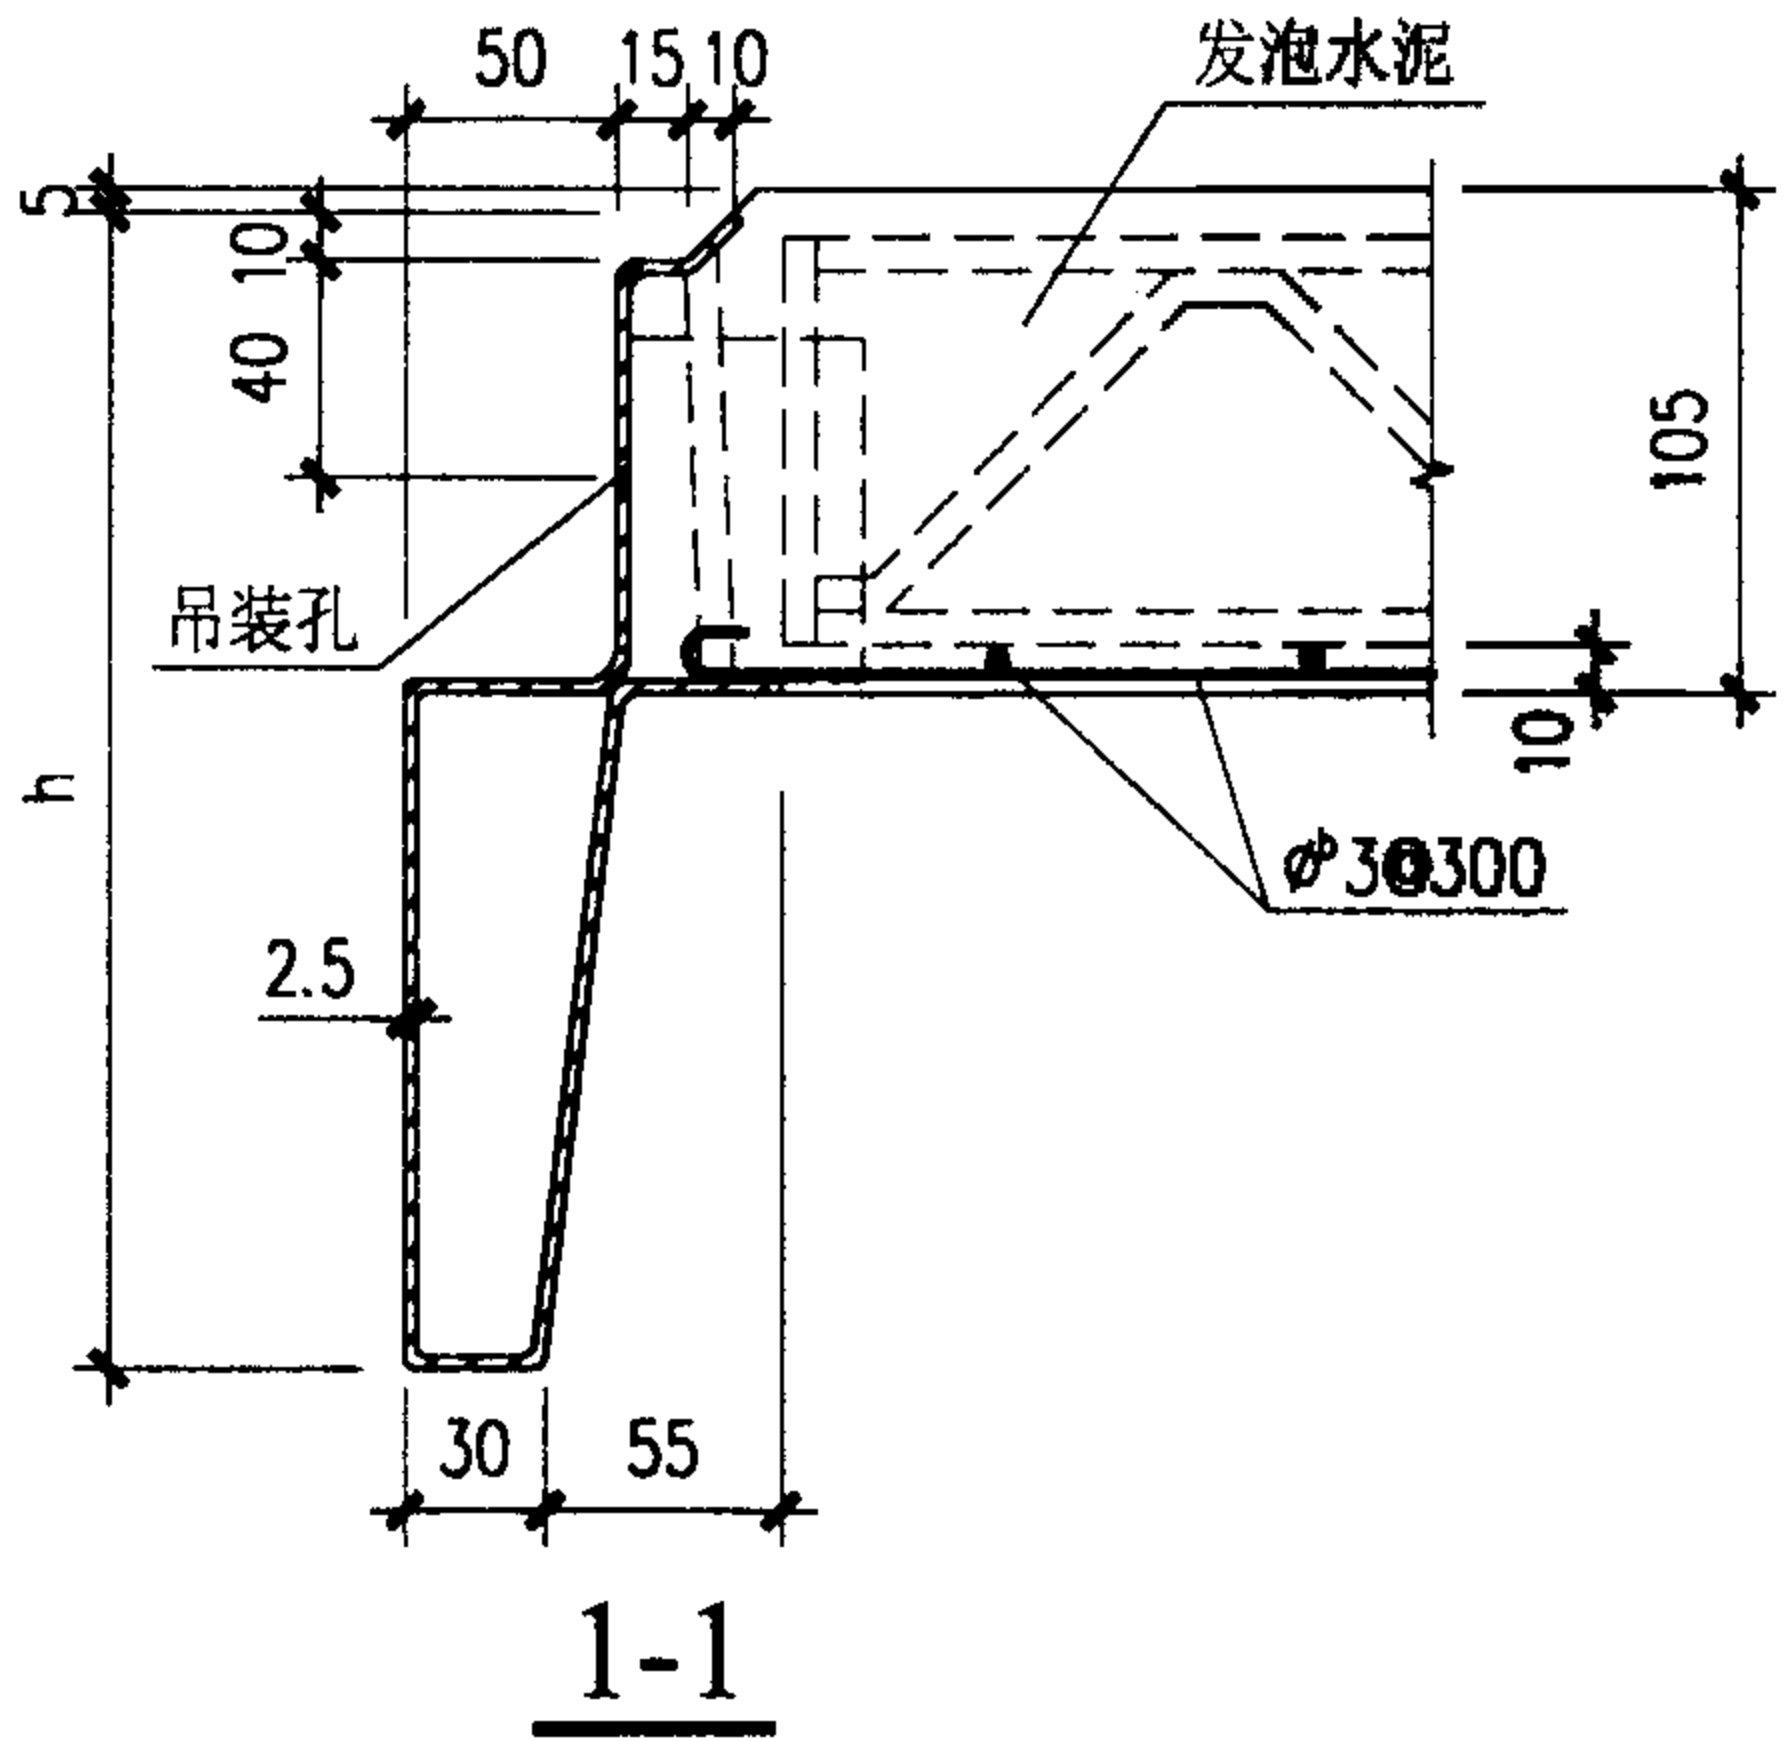


2-2



- 注：1. 吊装孔距板端1500mm，孔径20mm，采用四点吊装。
2. 板纵边框两端下部的空心部分用3mm厚钢板封焊。

大型屋面板 DB1575-1、2								图集号	02ZG710
审核	汪一骏	20-82	校对	纪福宏	纪海鹰	设计	冯东	冯东	页 9

主要参数	
板号	h (mm)
DB3060-1	220
DB3060-2	240

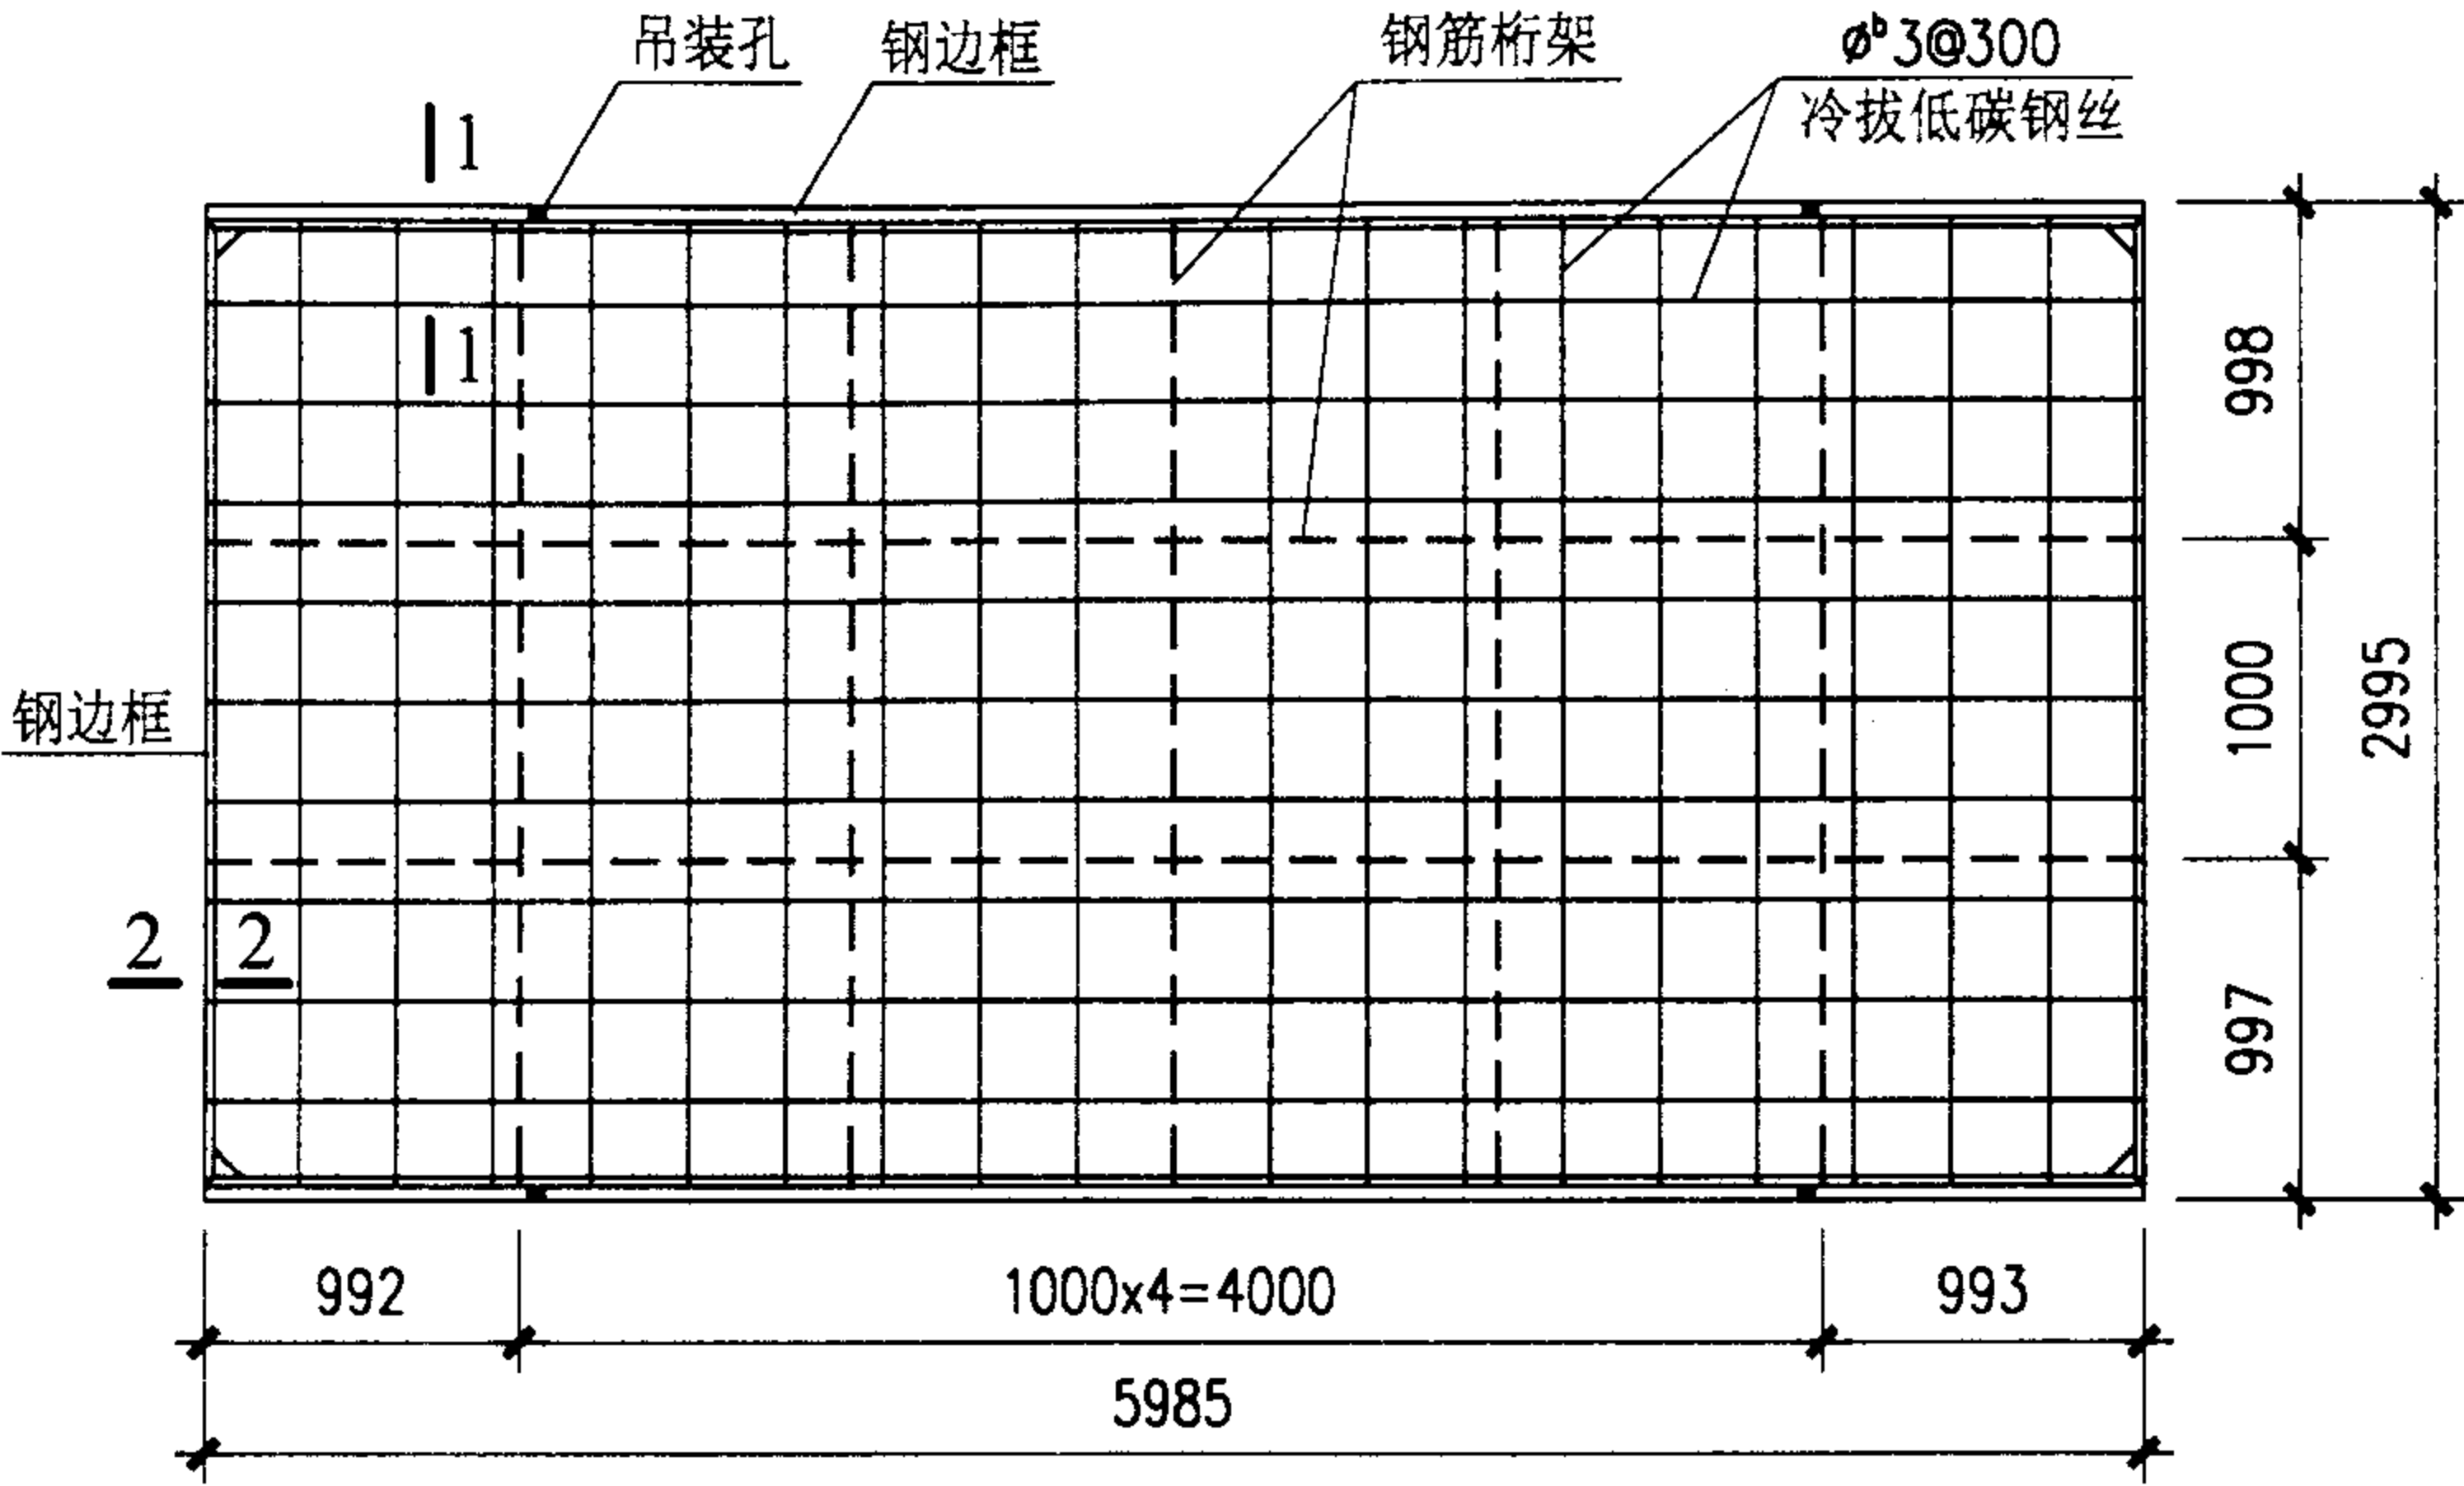


DB3060-1、2板平面

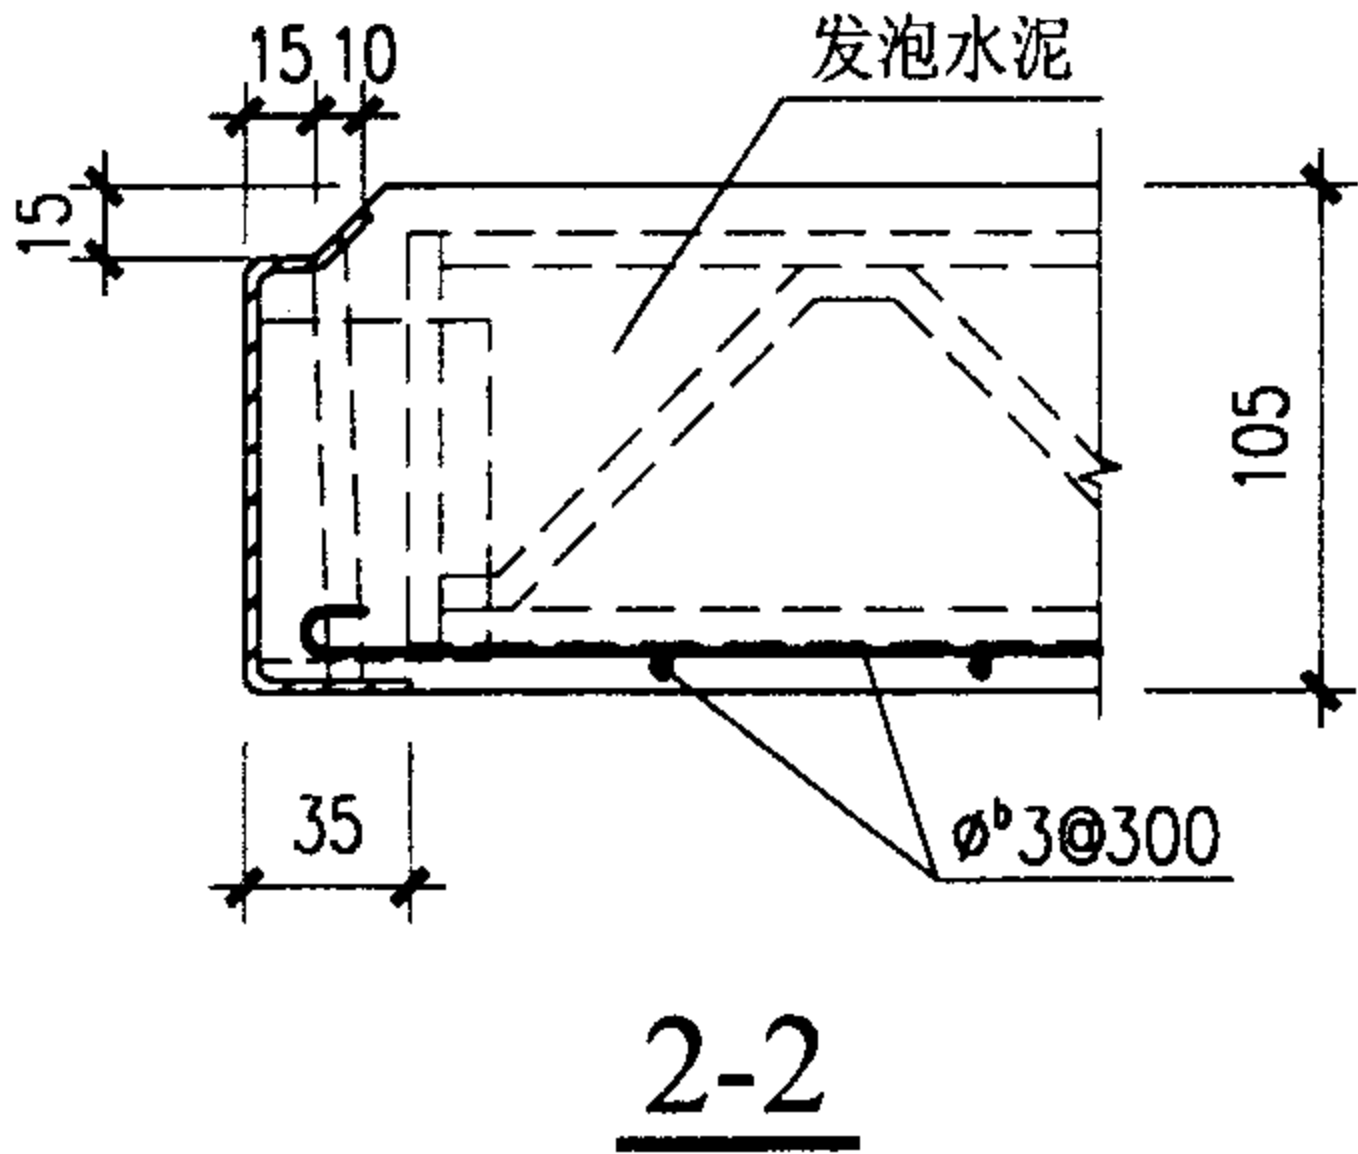
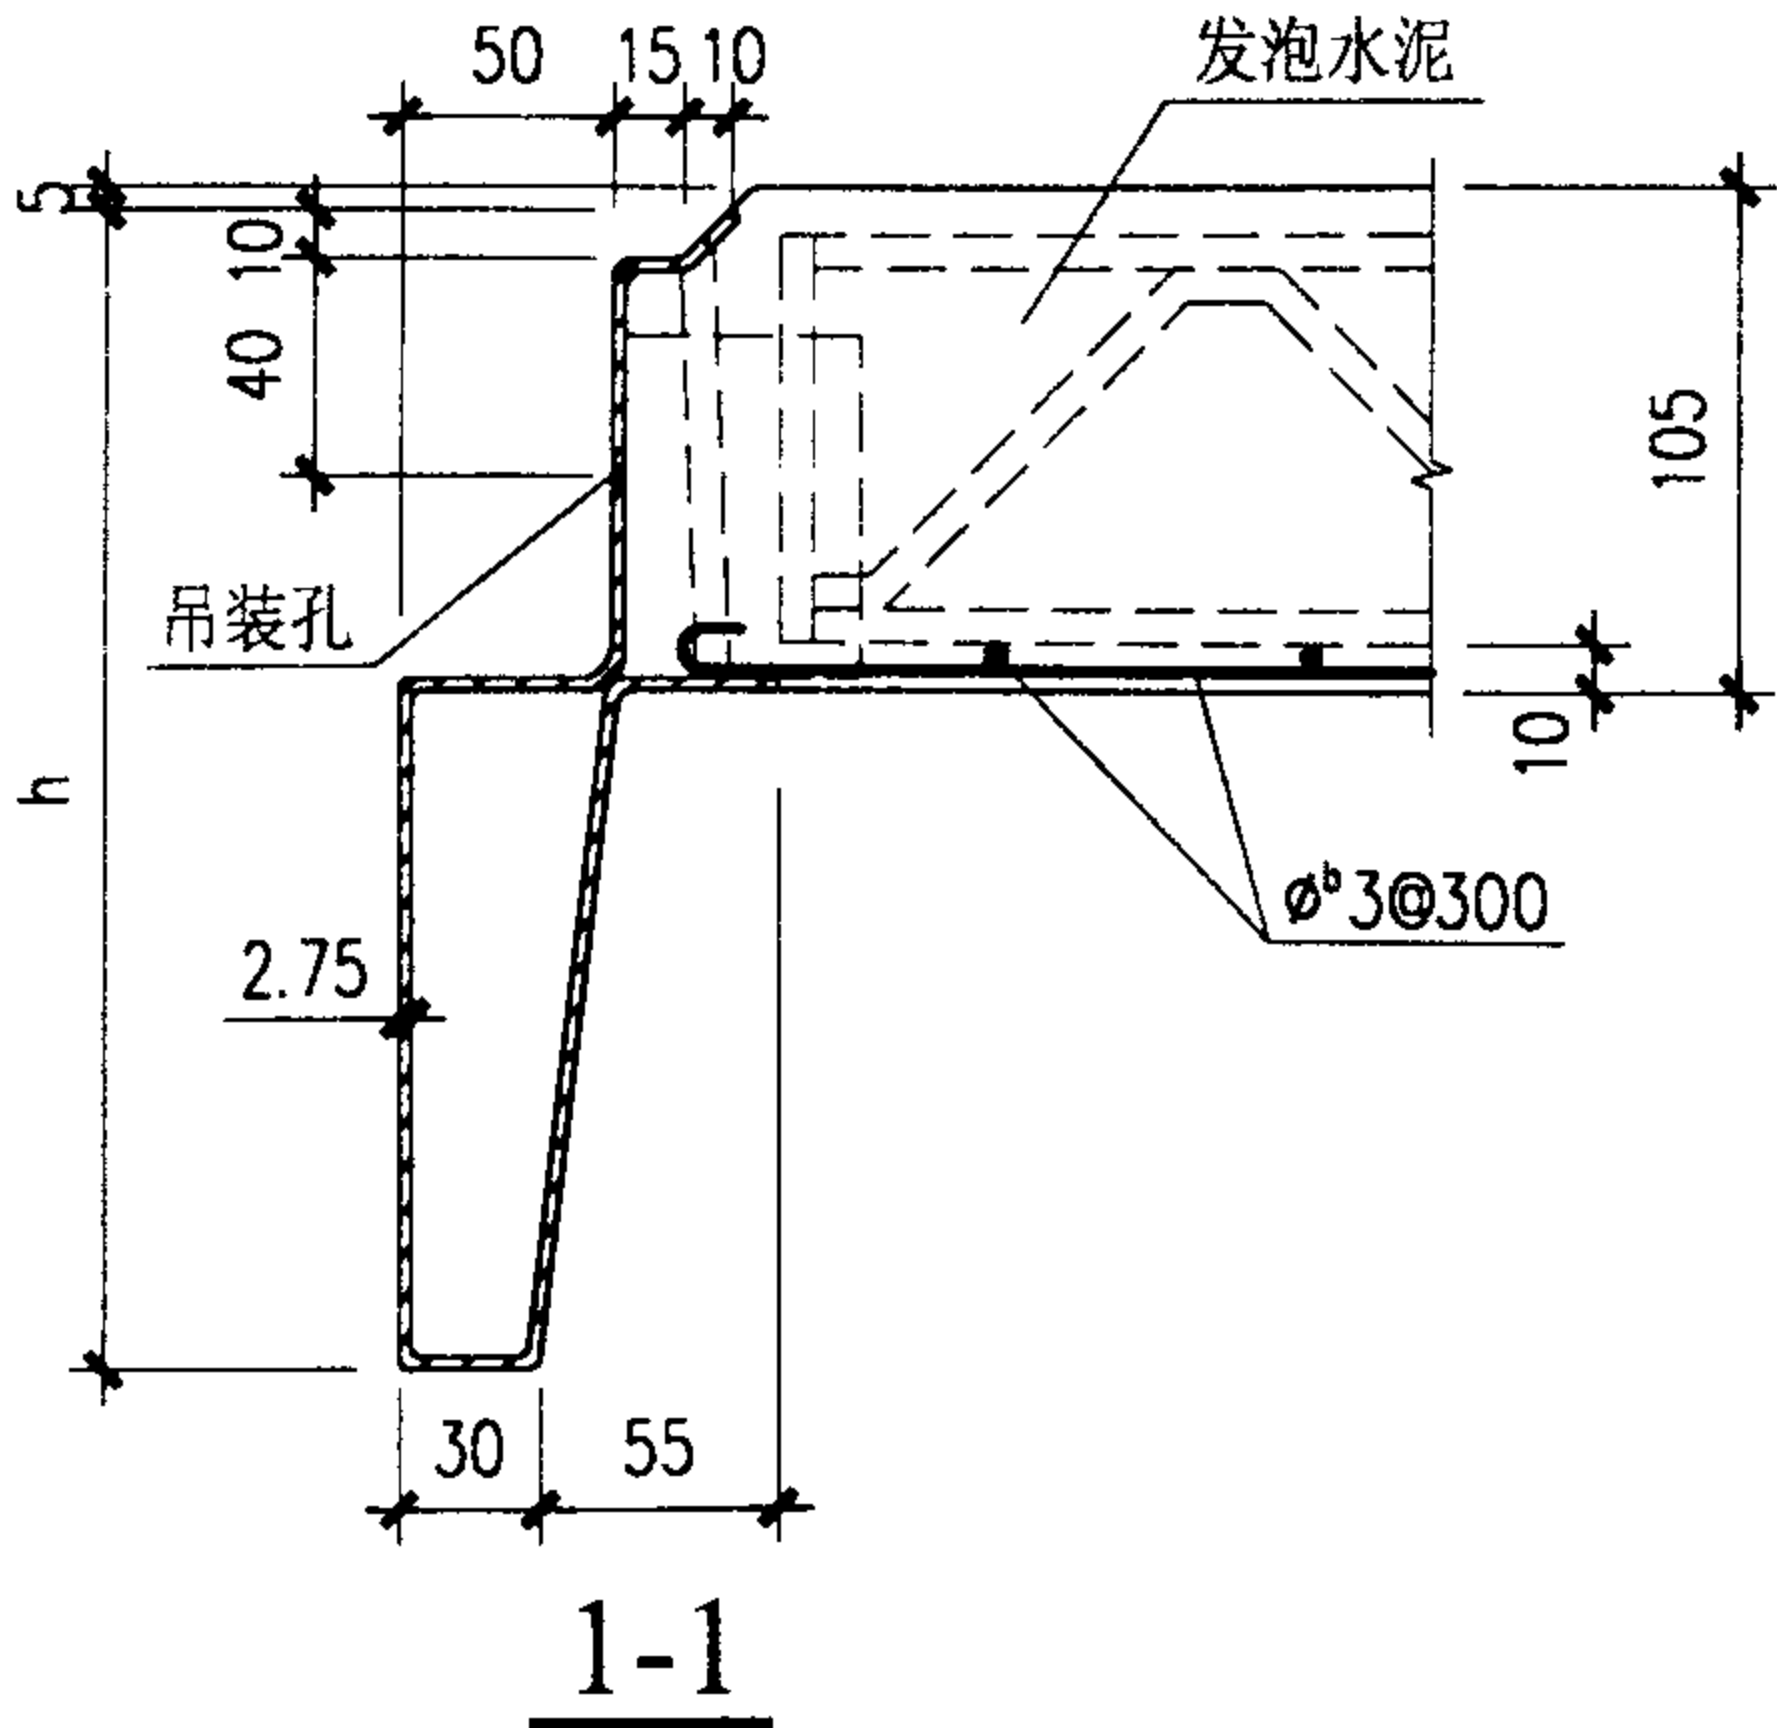


注：1. 吊装孔距板端1000mm，孔径20mm，采用四点吊装。
2. 板纵边框两端下部的空心部分用3mm厚钢板封焊。

大型屋面板 DB3060-1、2								图集号	02ZG710
审核	汪一骏	设计	冯东	校对	纪福宏	设计	冯东	页	10

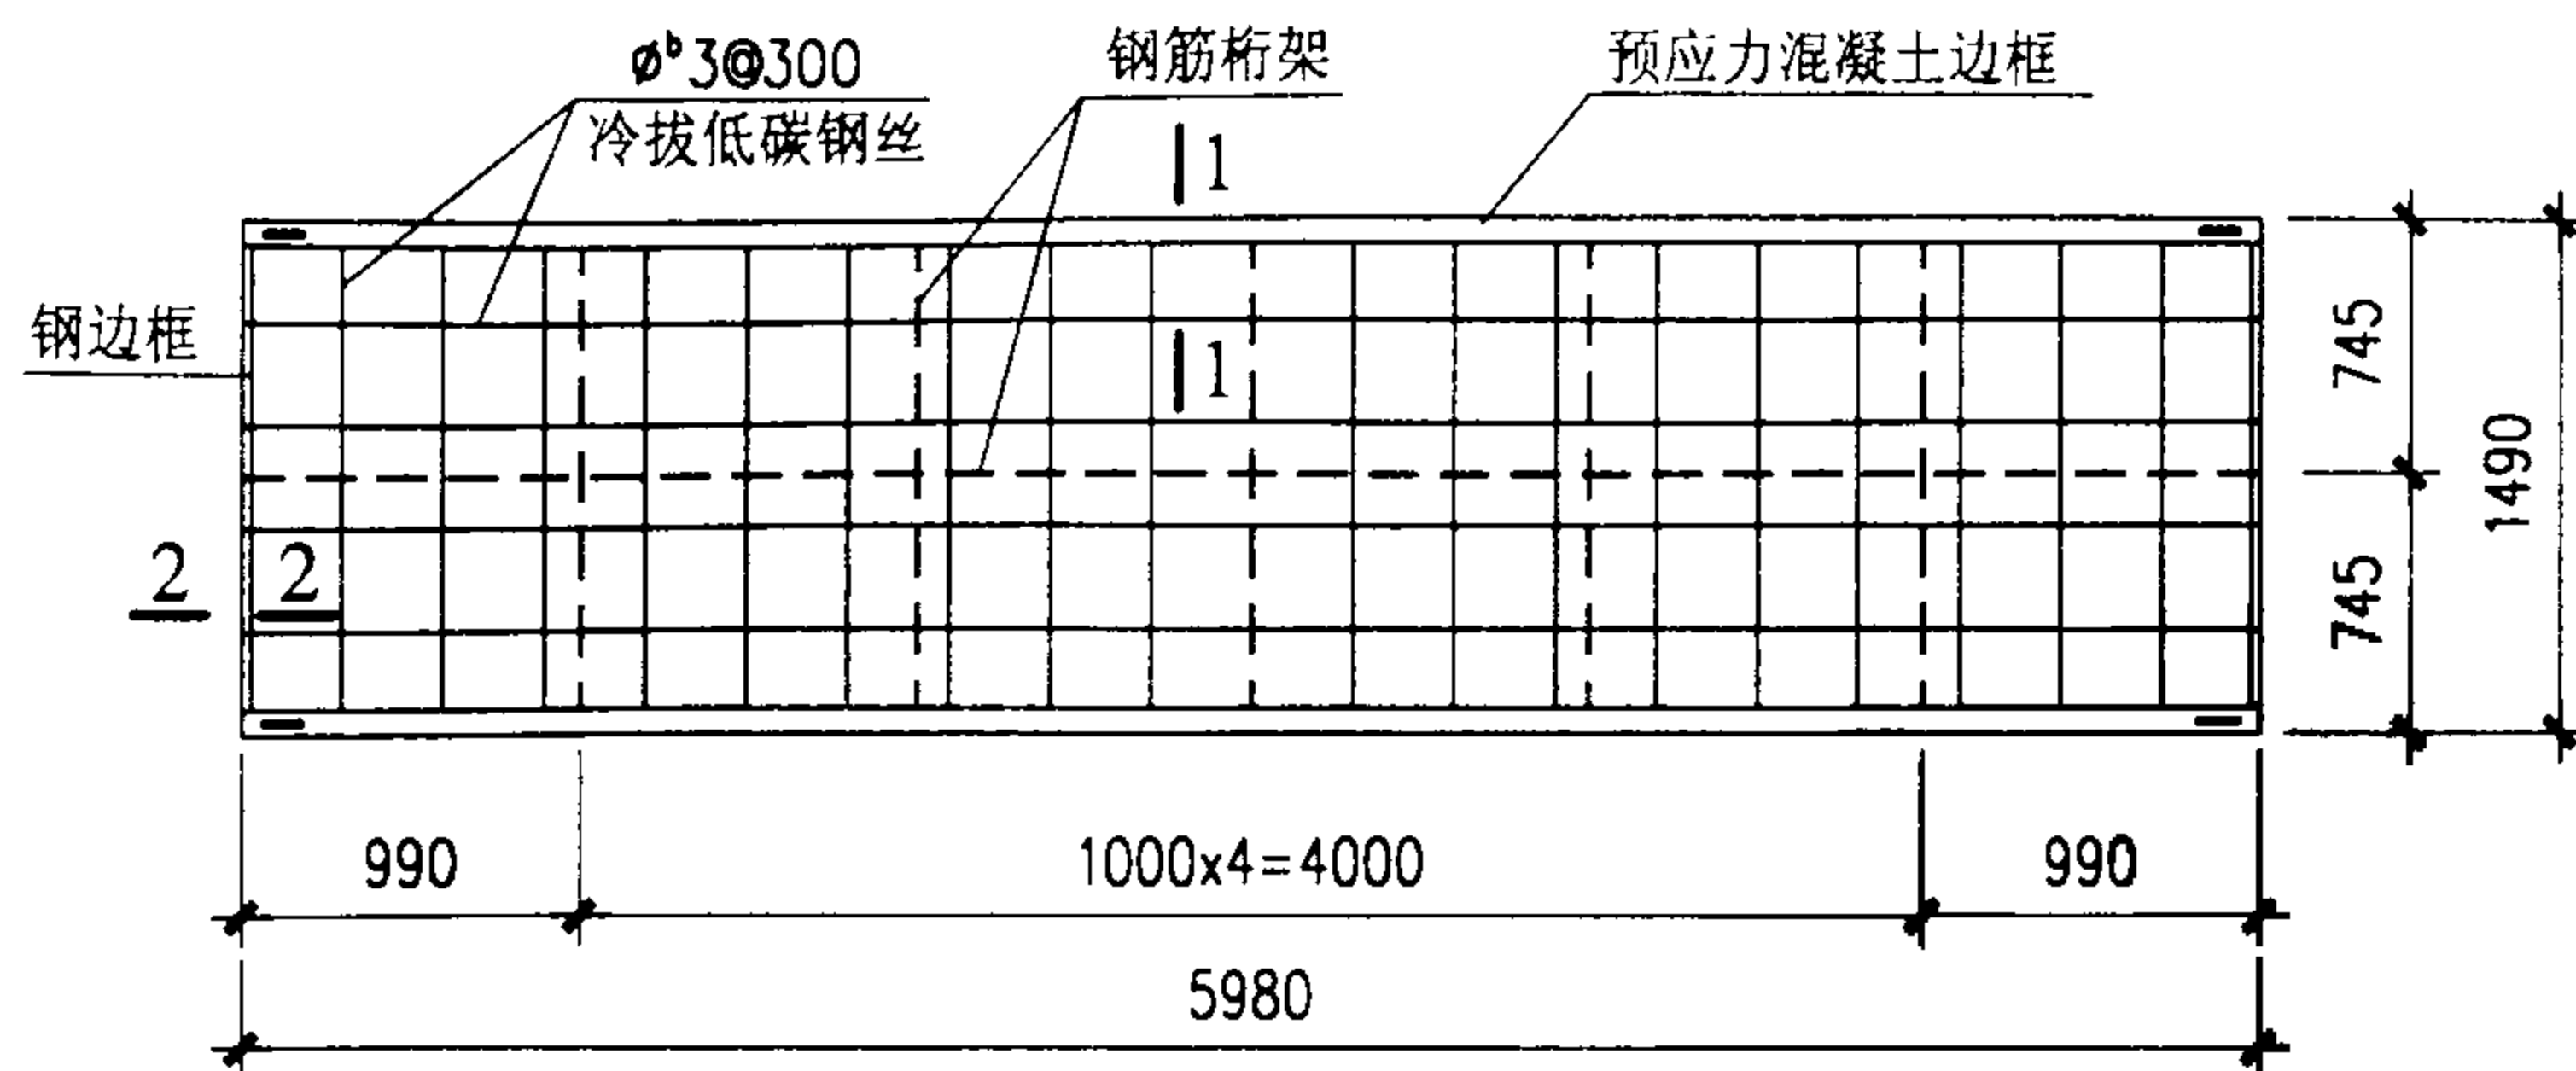

DBY1560-1~3板平面

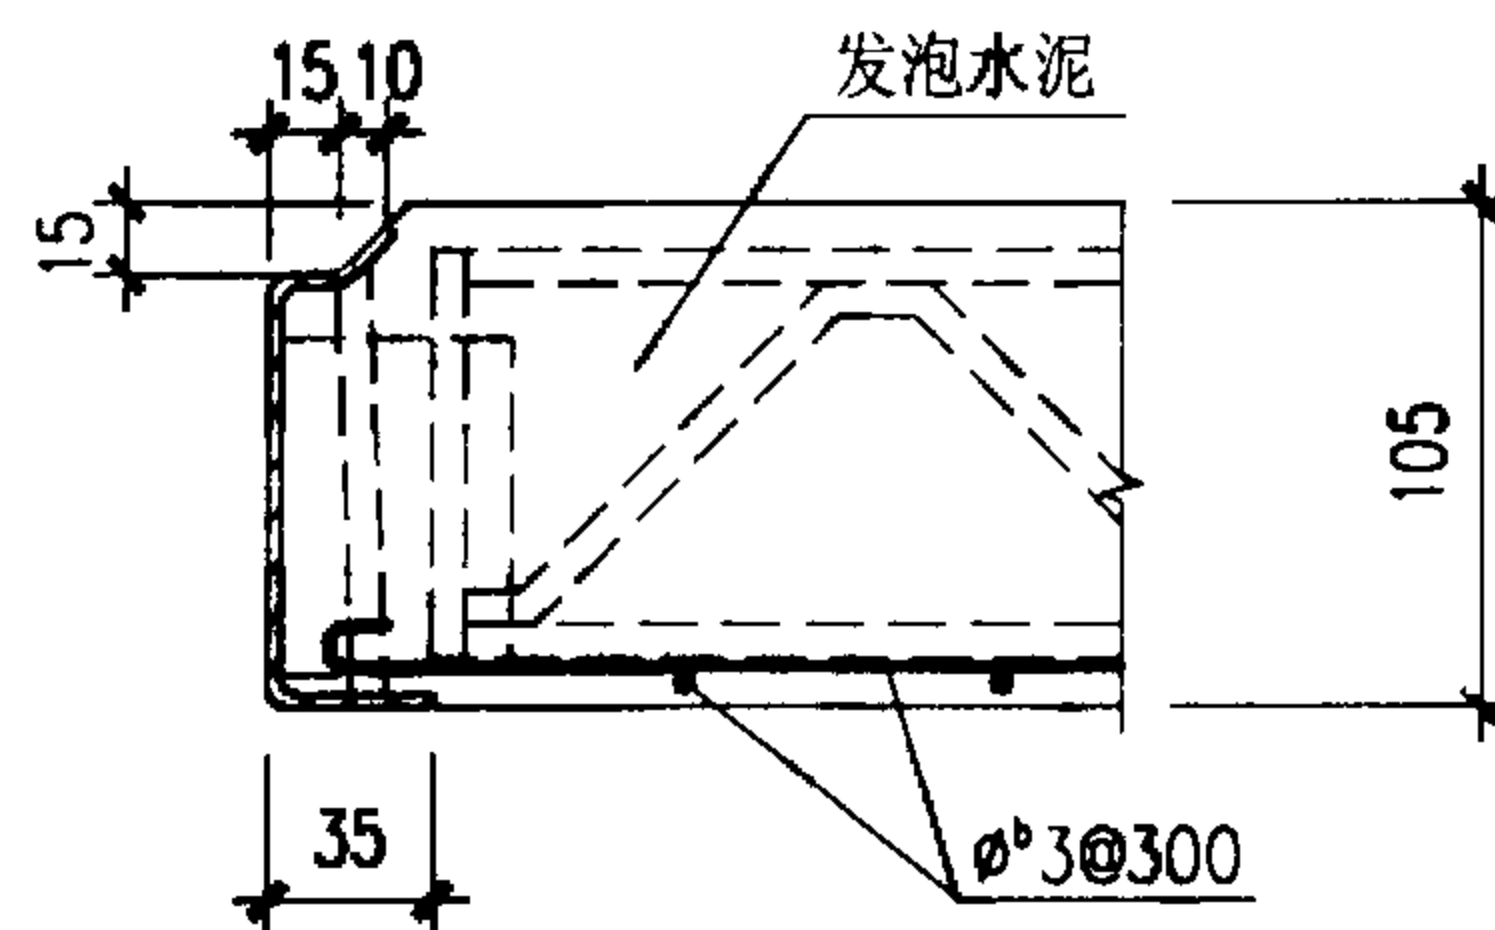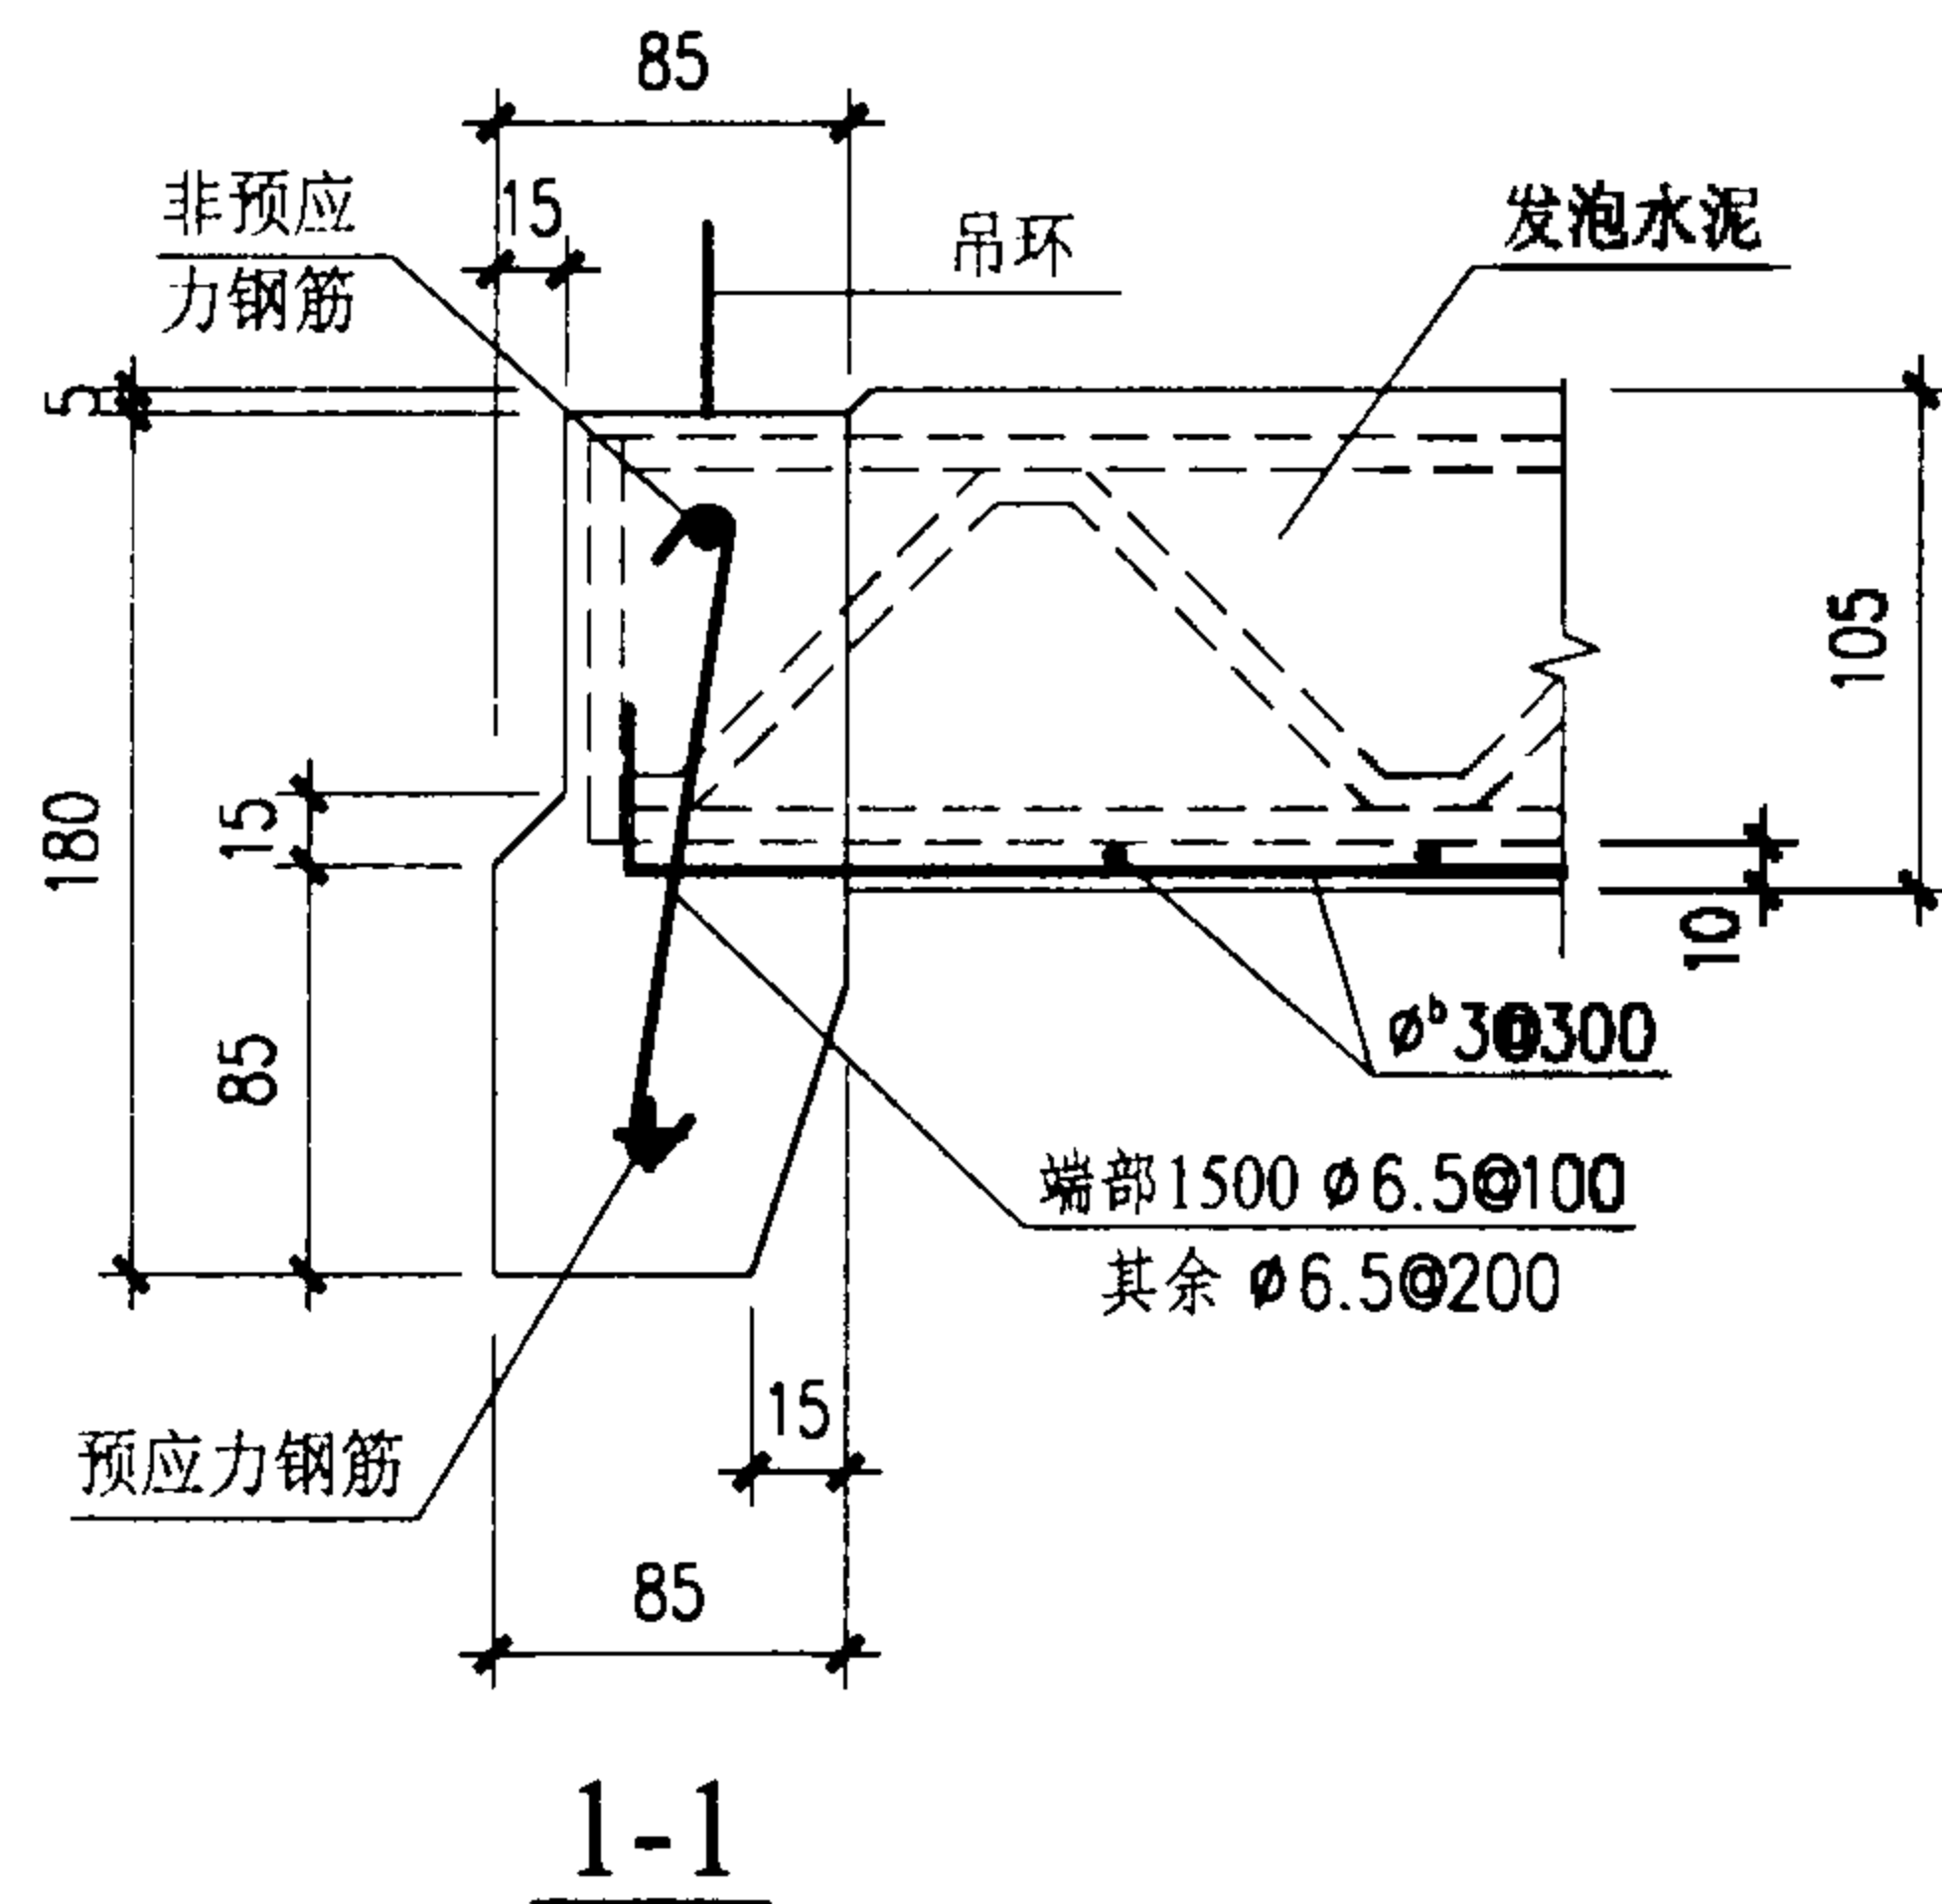

2-2

主要参数

板号	预应力钢筋		非预应力钢筋 (mm)	张拉控制应力系数 α
	公称直径 (mm)	公称截面面积 (mm ²)		
DBY1560-1	9.5	54.8	$\phi 8$	0.60
DBY1560-2	11.1	74.2	$\phi 8$	0.55
DBY1560-3	12.7	98.7	$\phi 10$	0.50


- 注: 1. 预应力混凝土采用60m长线台座生产, 自然养护, 一端张拉, 采用夹片锚具, 锚具变形和回缩值 $a=5\text{mm}$, $\sigma_{con}=\alpha f_{tk}$, 混凝土达到设计强度的75%后放张。
2. 预应力钢筋采用1×7 Φ^S 钢绞线;
3. 非预应力钢筋采用HRB335级;
4. 预应力钢筋的保护层厚度为30mm。

大型屋面板 DBY1560-1~3


图集号 02ZG710

审核 汪一骏 冯东 冯东 设计 冯东 冯东


页 11

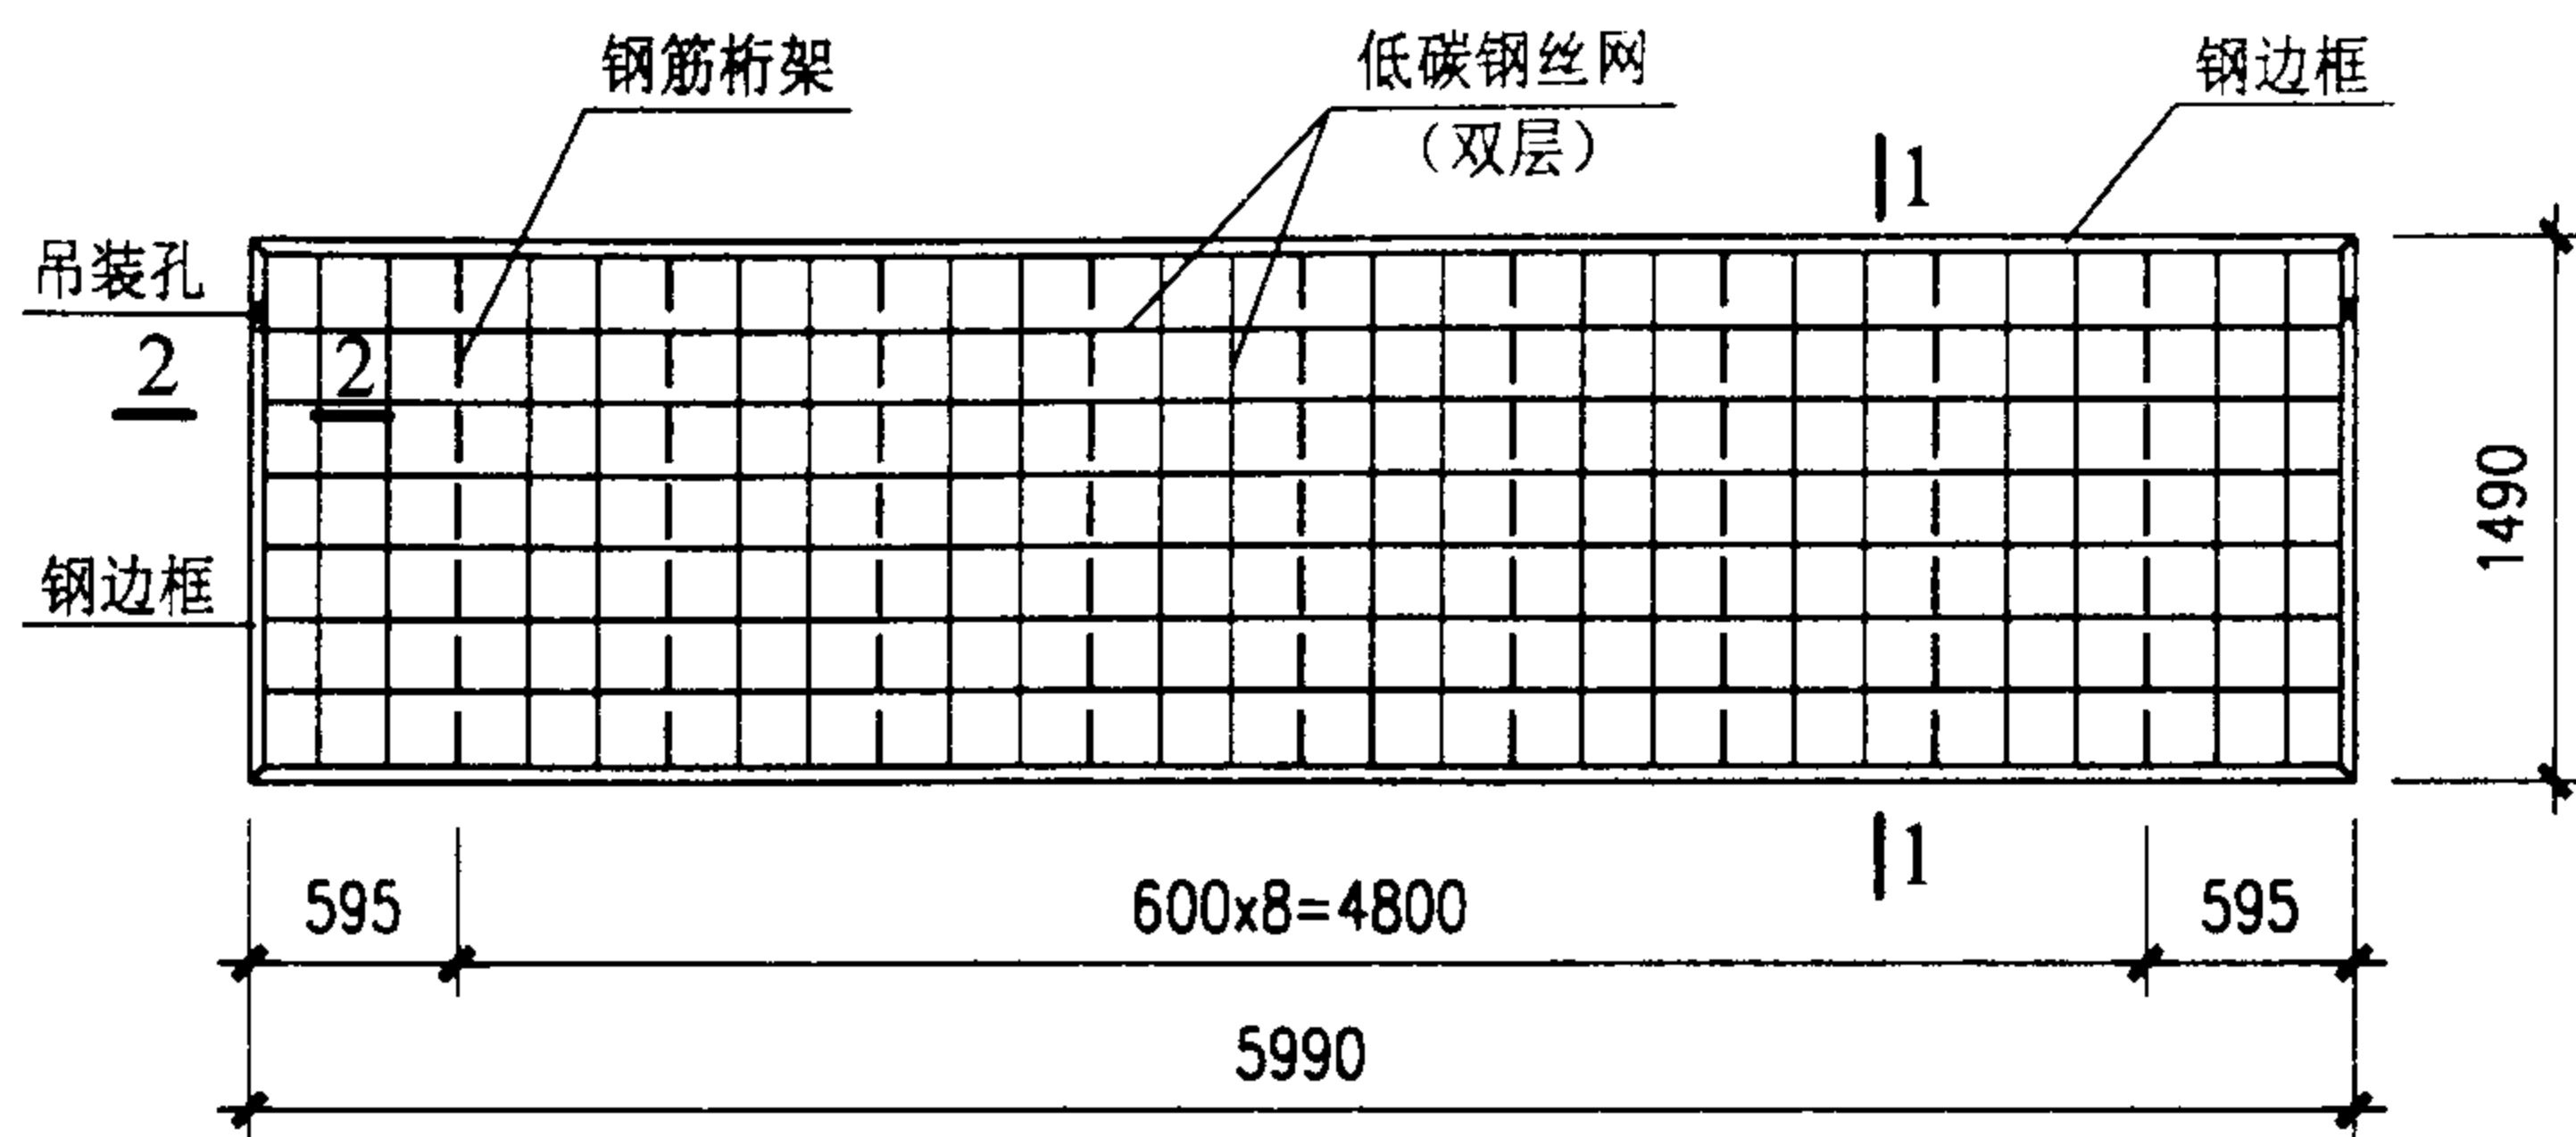


DQB1560 板平面

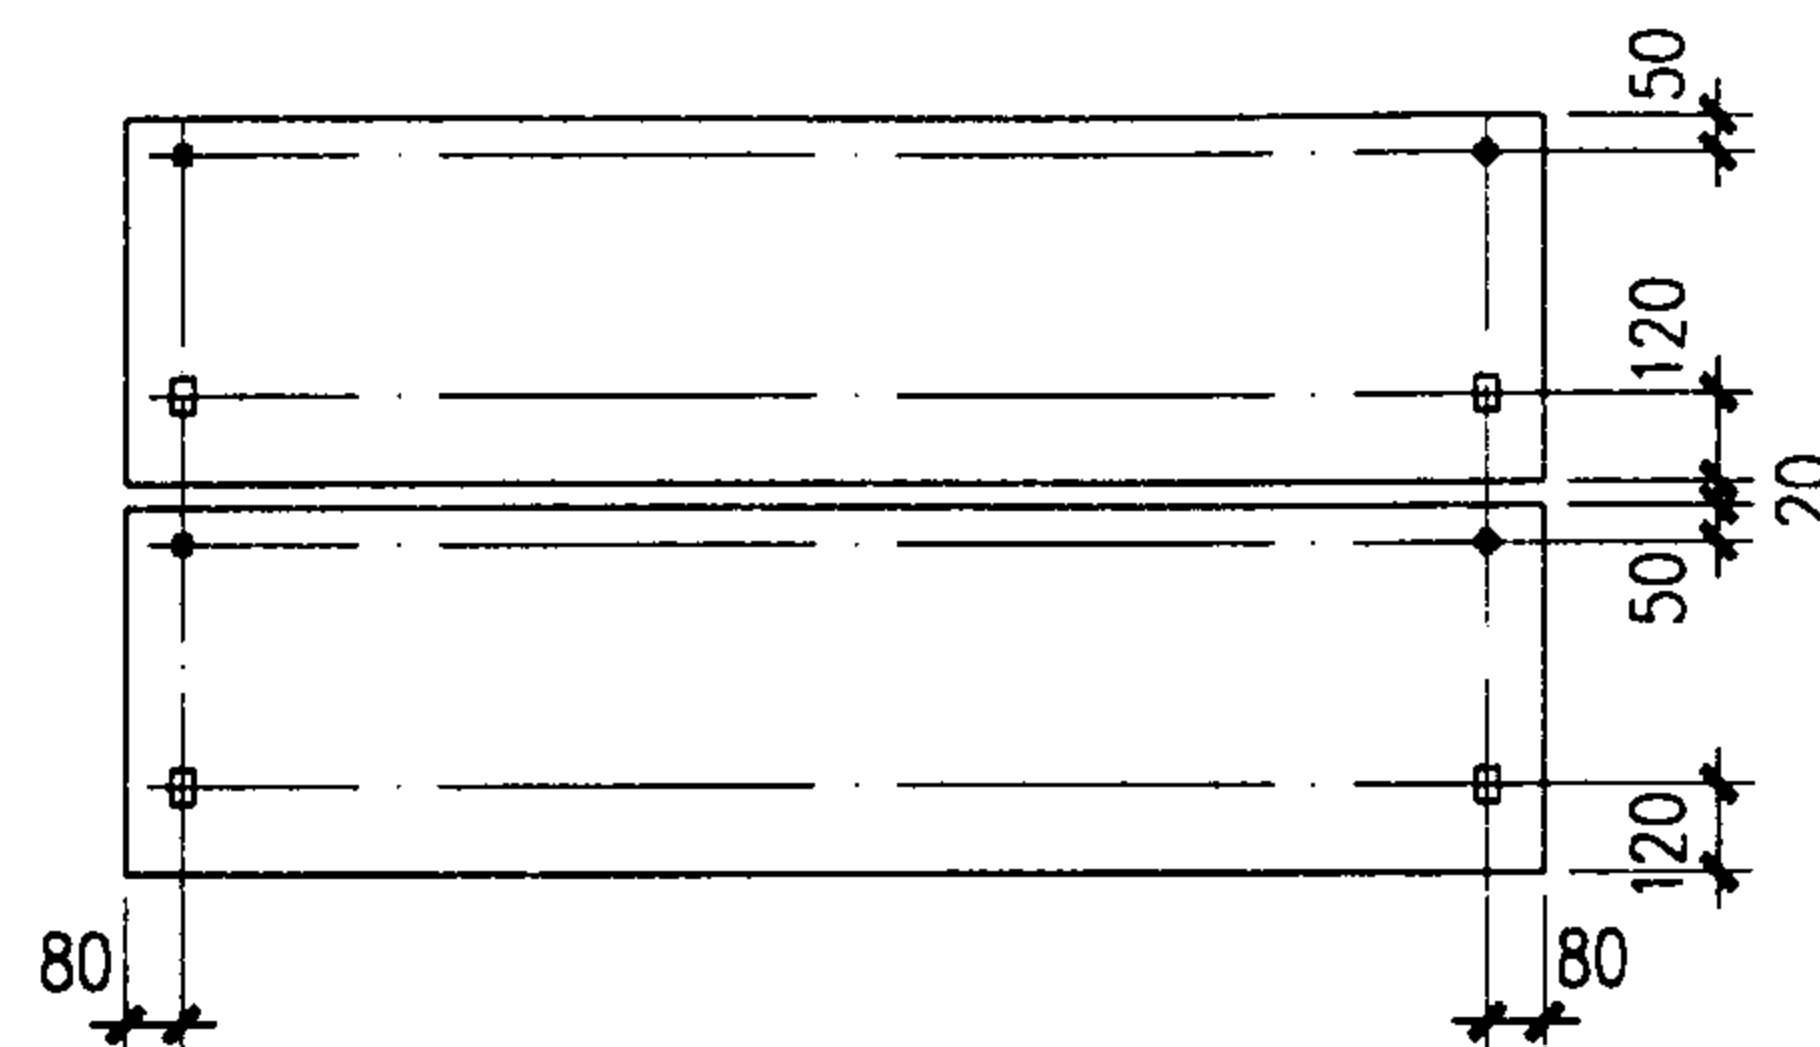

墙板与柱连接位置示意(方案一)

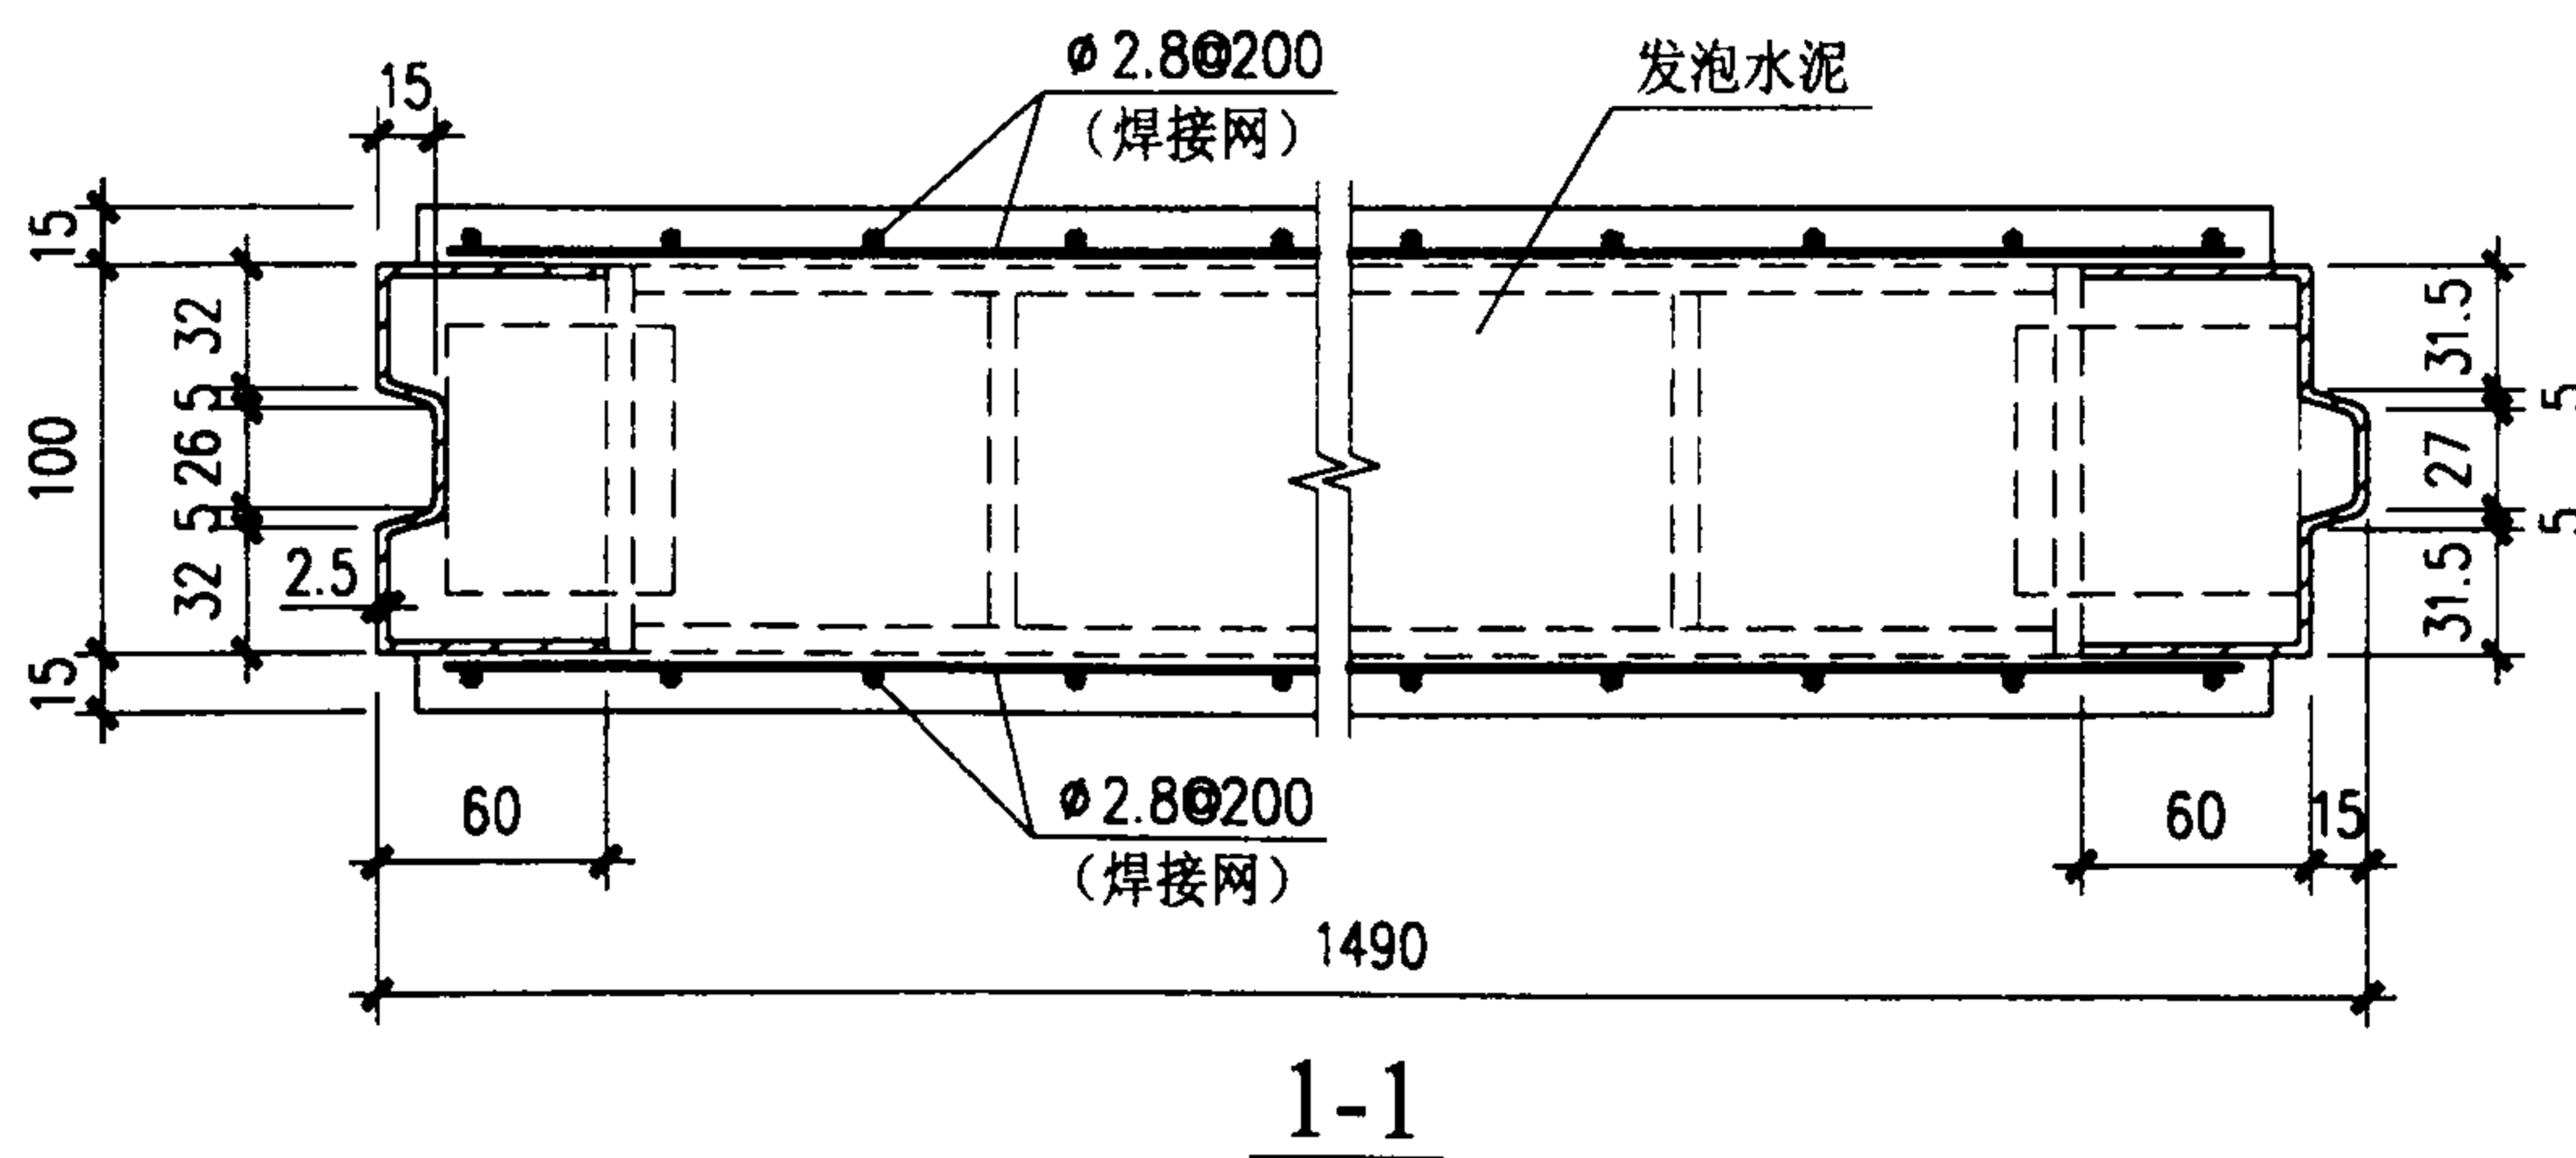


1-1

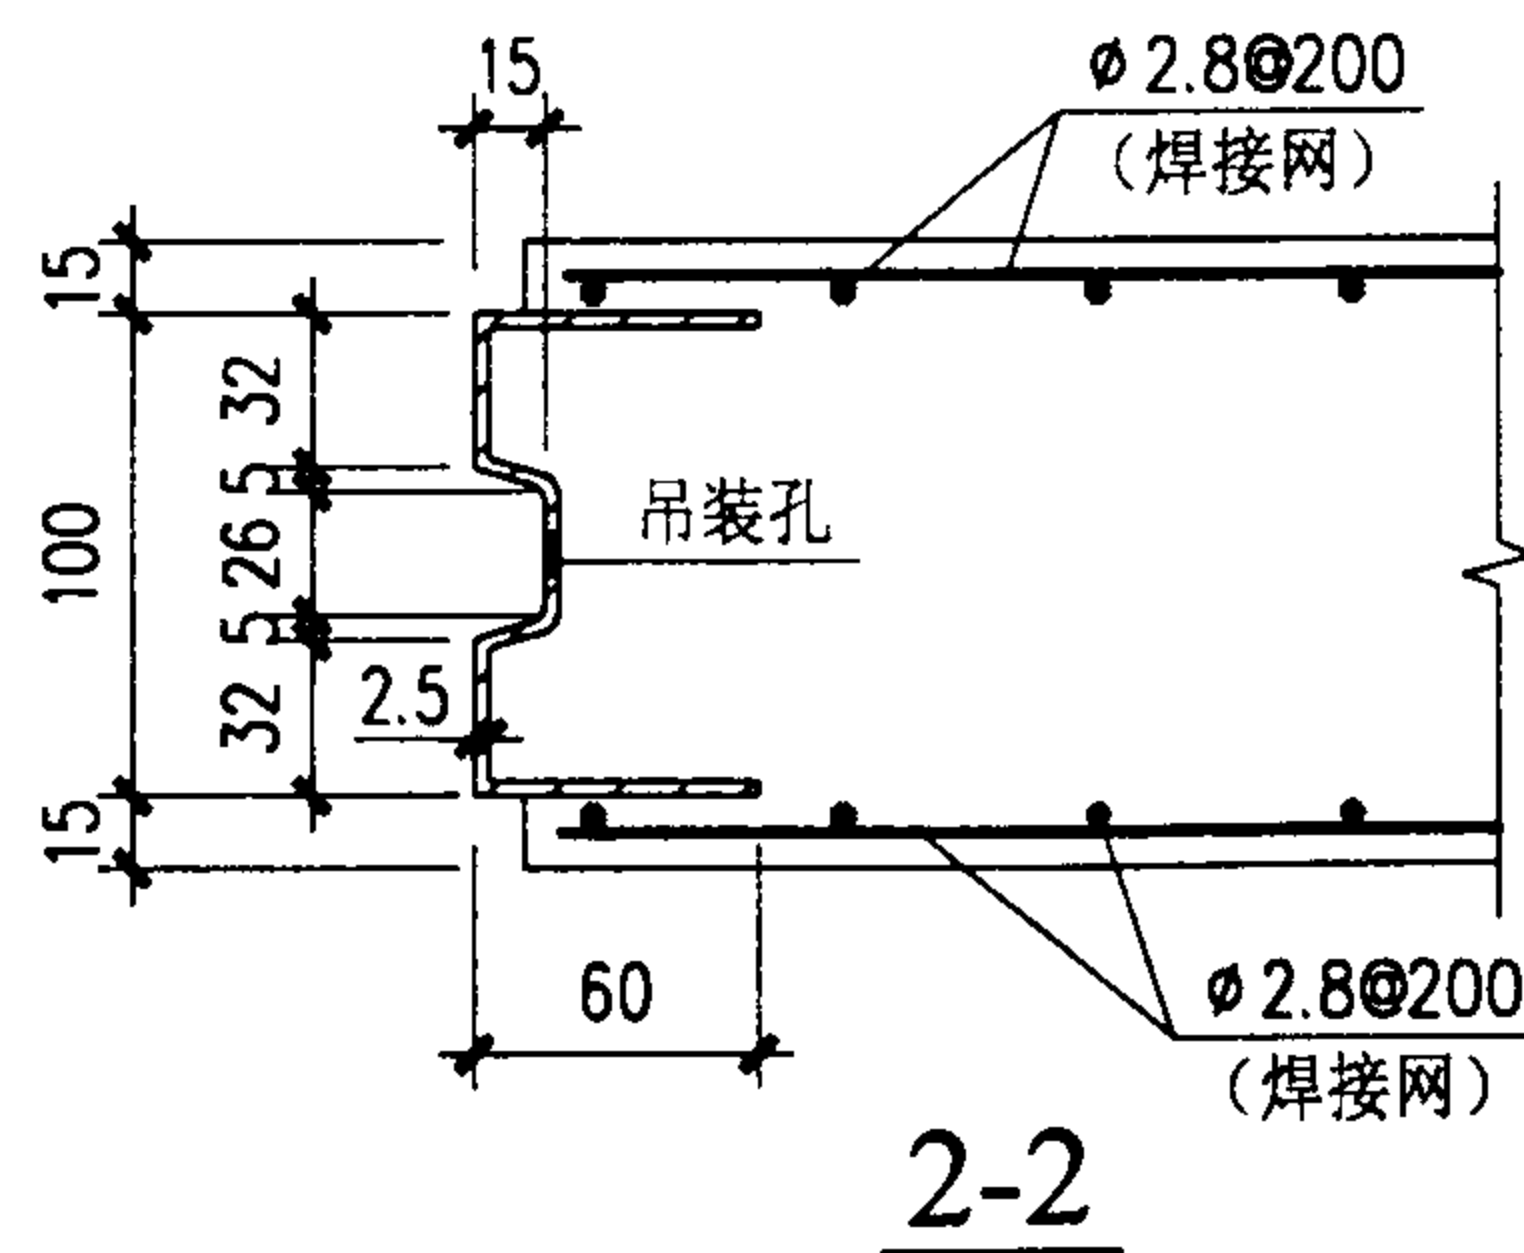


2-2

- 注: 1. 吊装孔距板端200mm, 孔径20mm, 采用两点竖直吊装;
2. 方案二的墙板与柱连接位置见页13, 大型墙板与柱的安装构造见页15.



大型墙板 DQB1560								图集号	02ZG710
审核	汪一骏	冯东	校对	纪福宏	冯东	设计	冯东	页	12

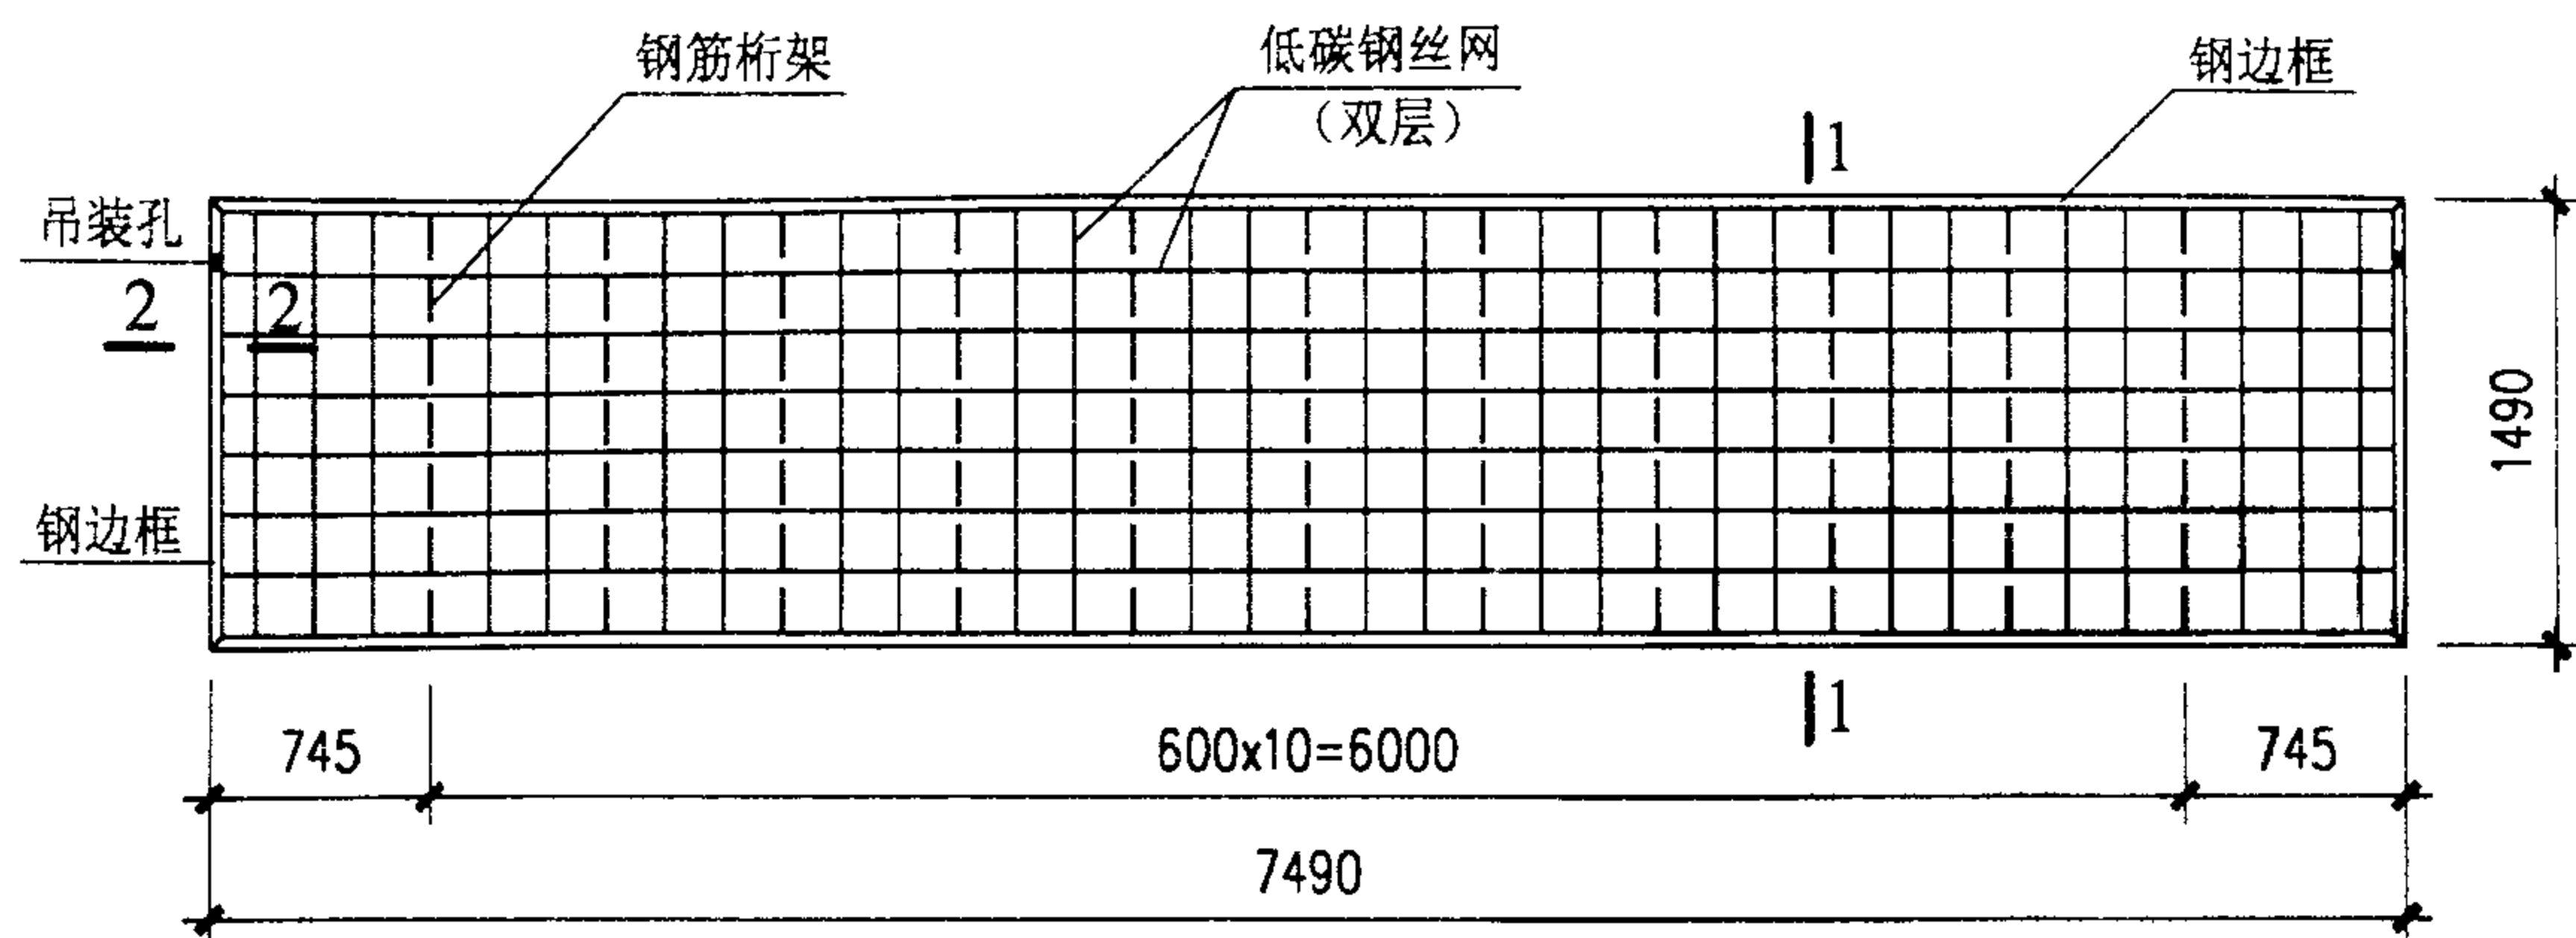

DQB1575 板平面

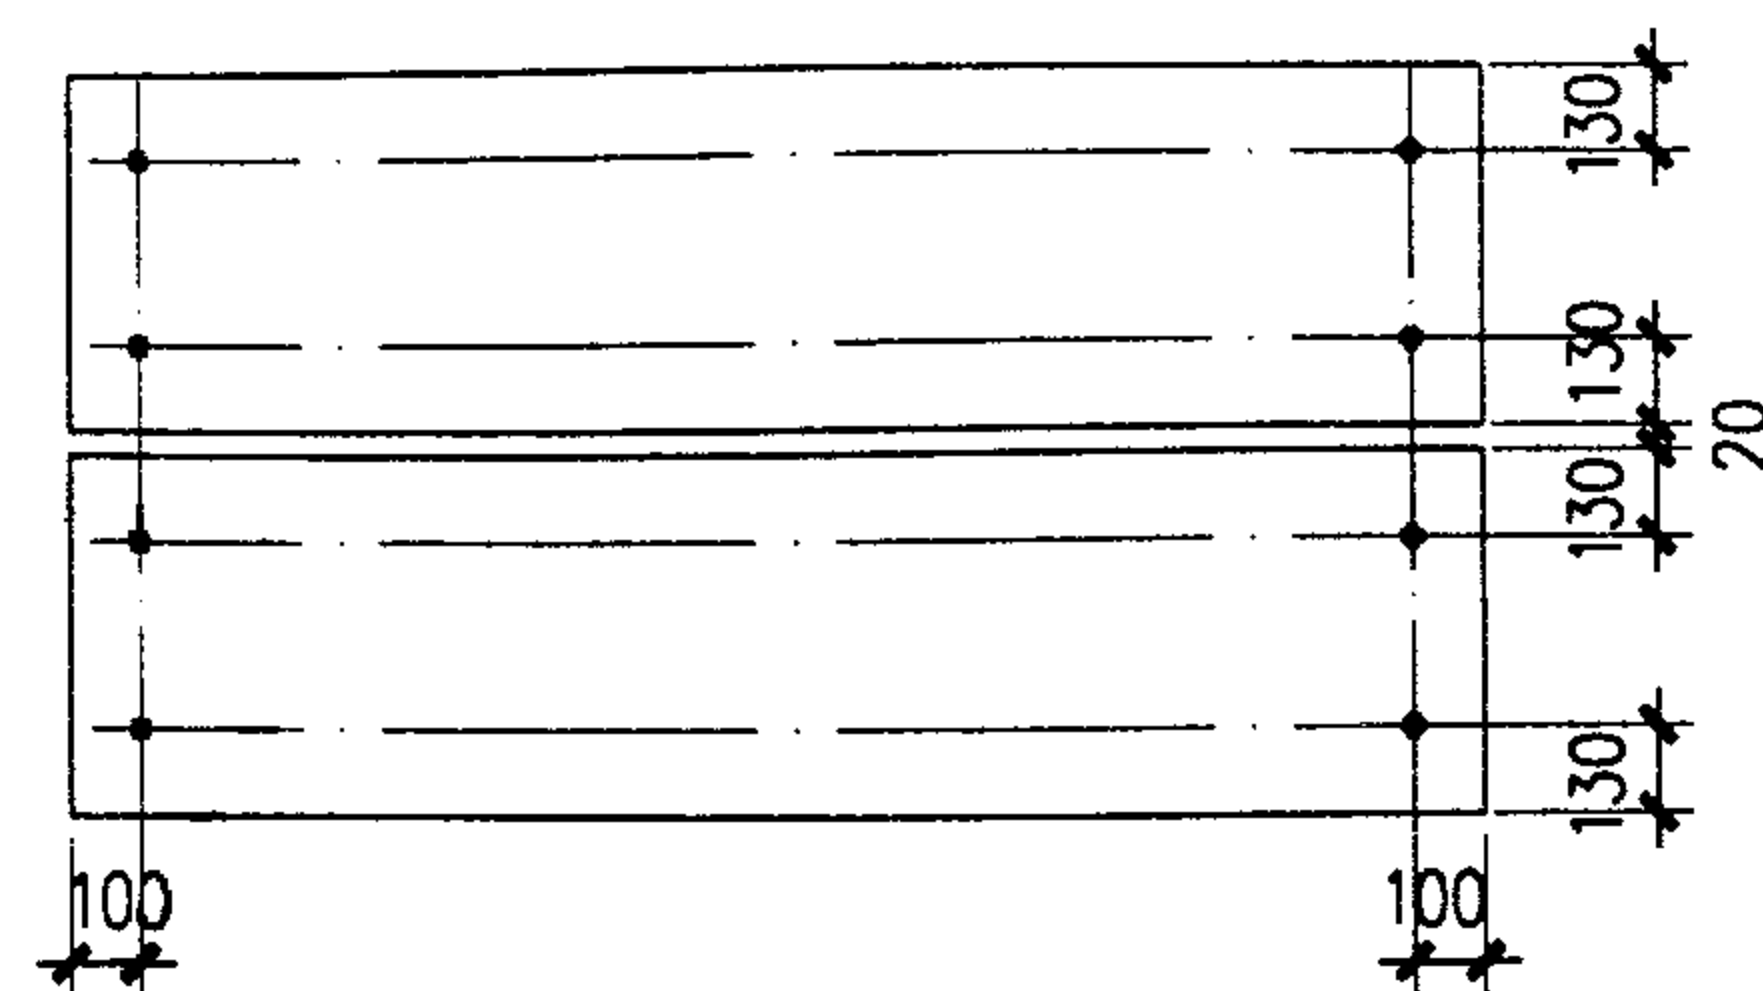


墙板与柱连接位置示意(方案二)

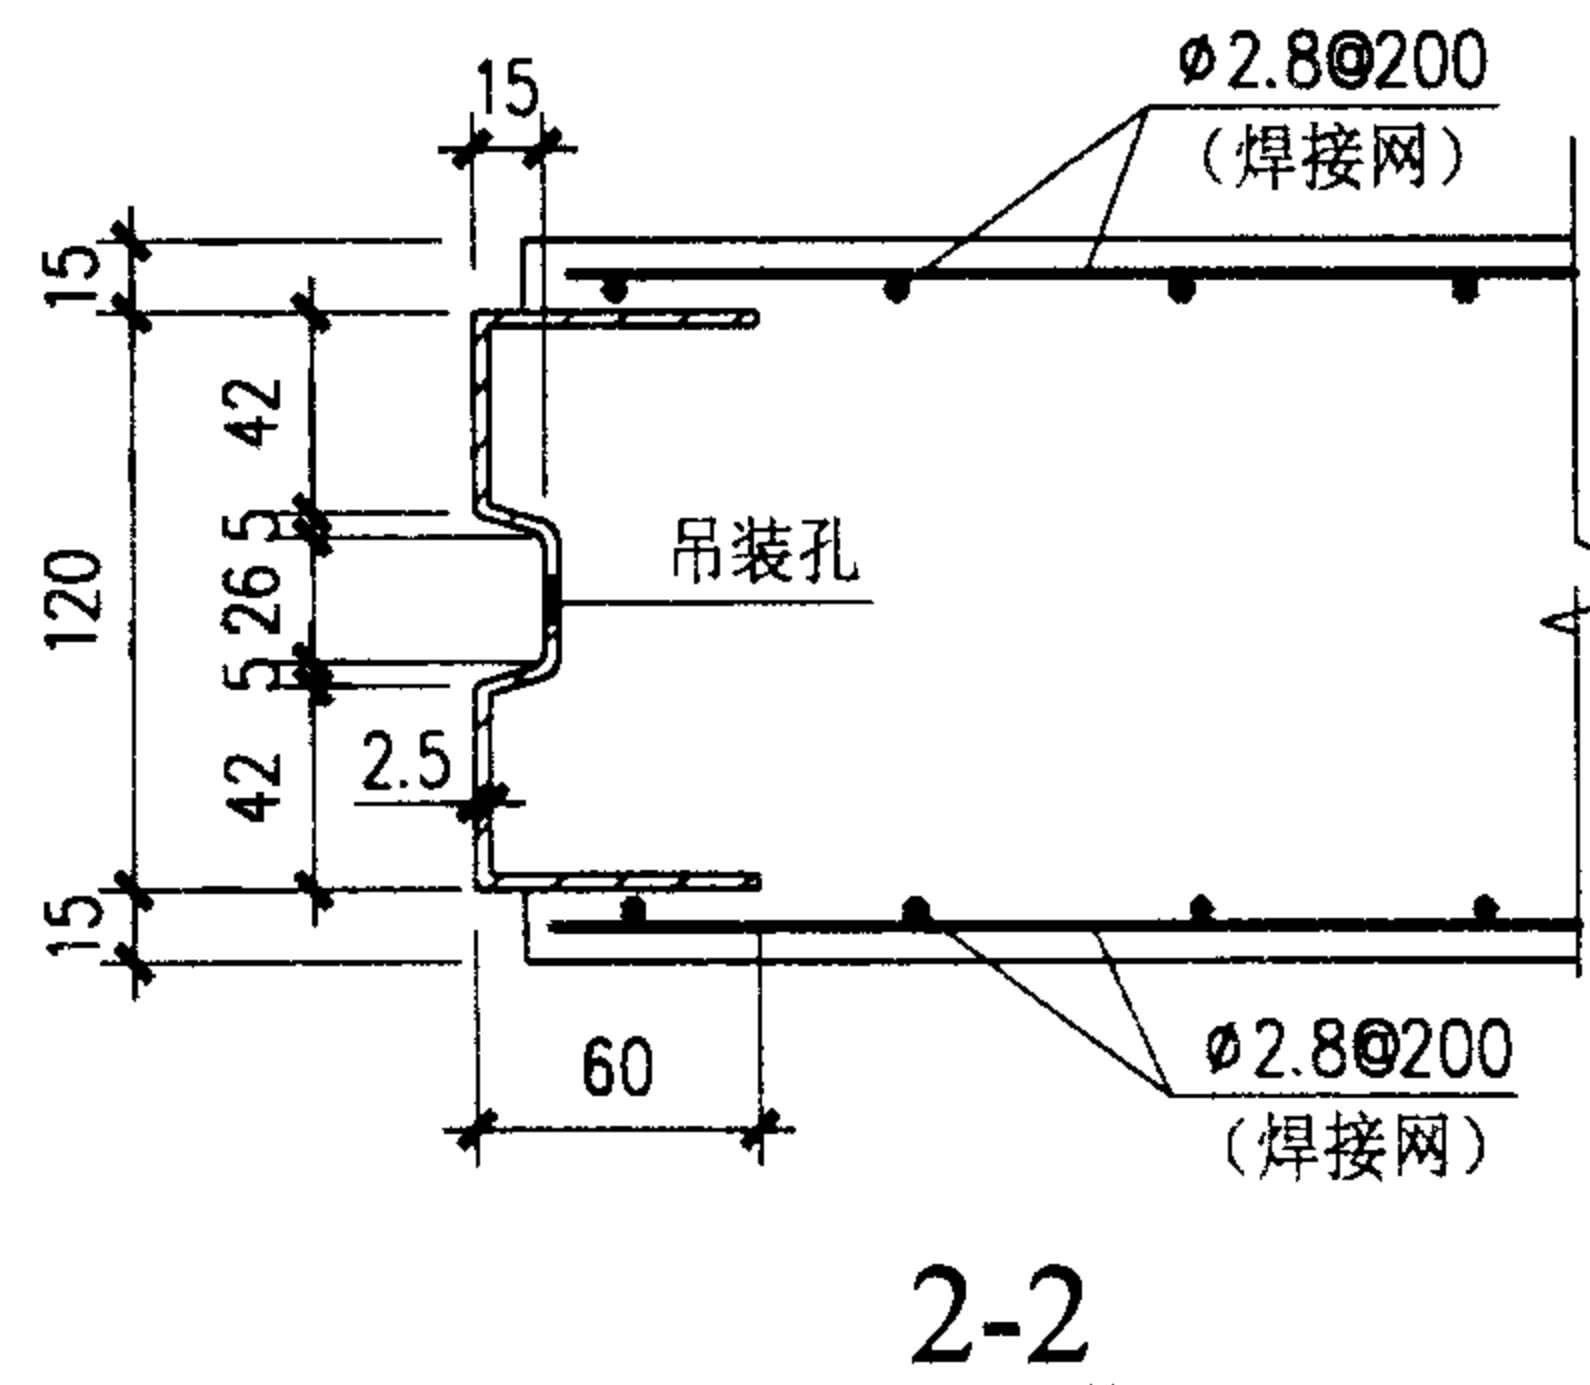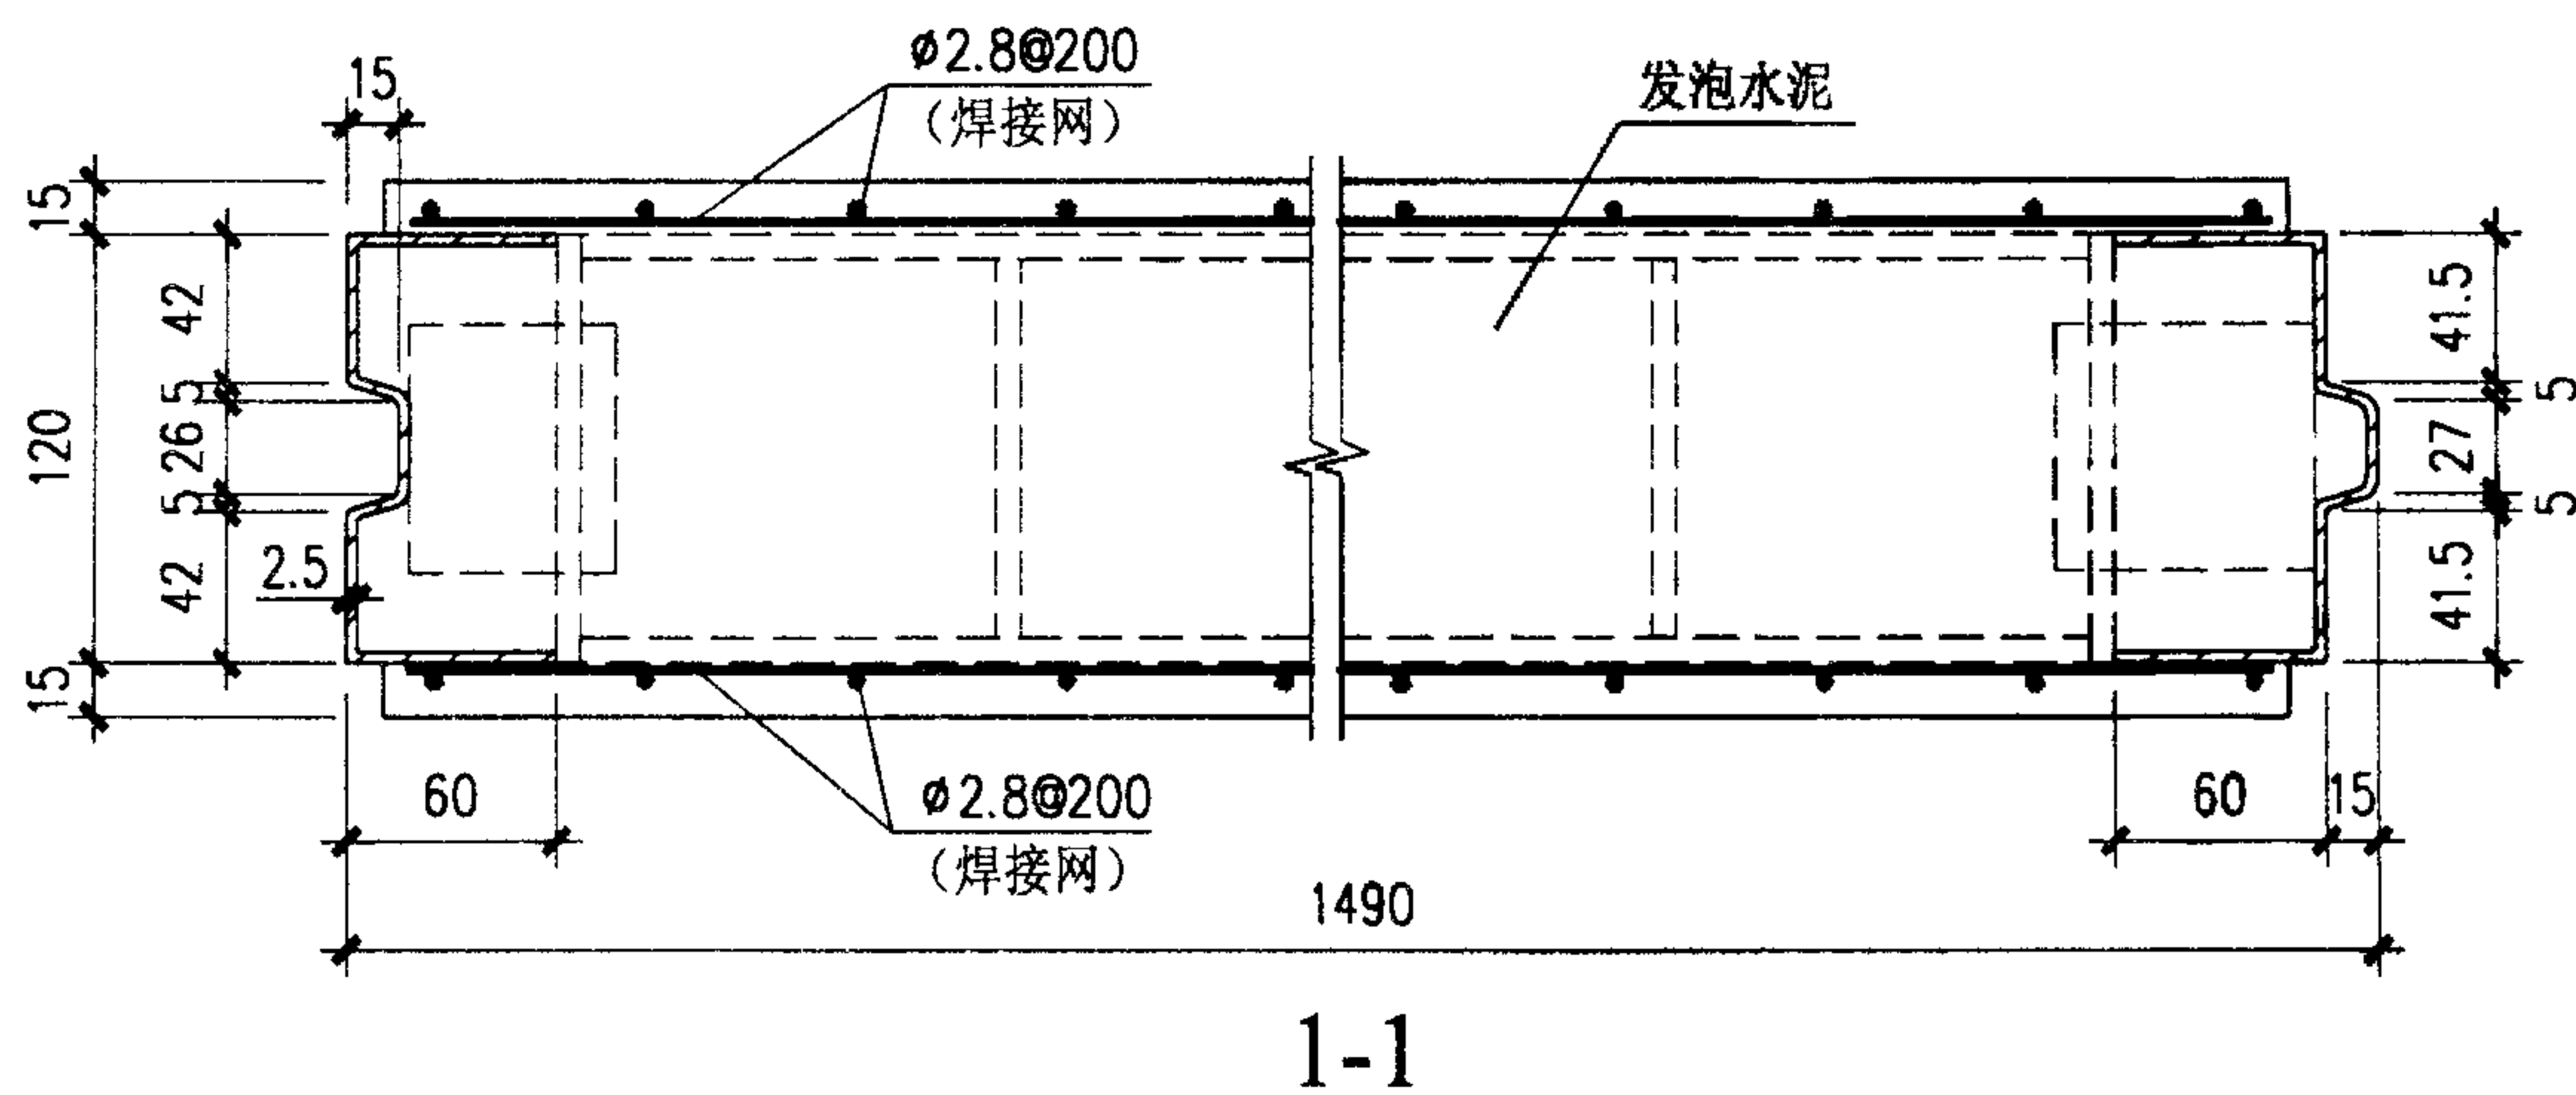

注: 1. 吊装孔距板端200mm, 孔径20mm, 采用两点竖直吊装;


2. 方案一的墙板与柱连接位置见页12, 大型墙板与柱的安装构造见页15。

大型墙板 DQB1575							图集号	02ZG710
审核	汪一骏	汪一骏	校对	纪福宏	纪福宏	设计	冯东	冯东
							页	13

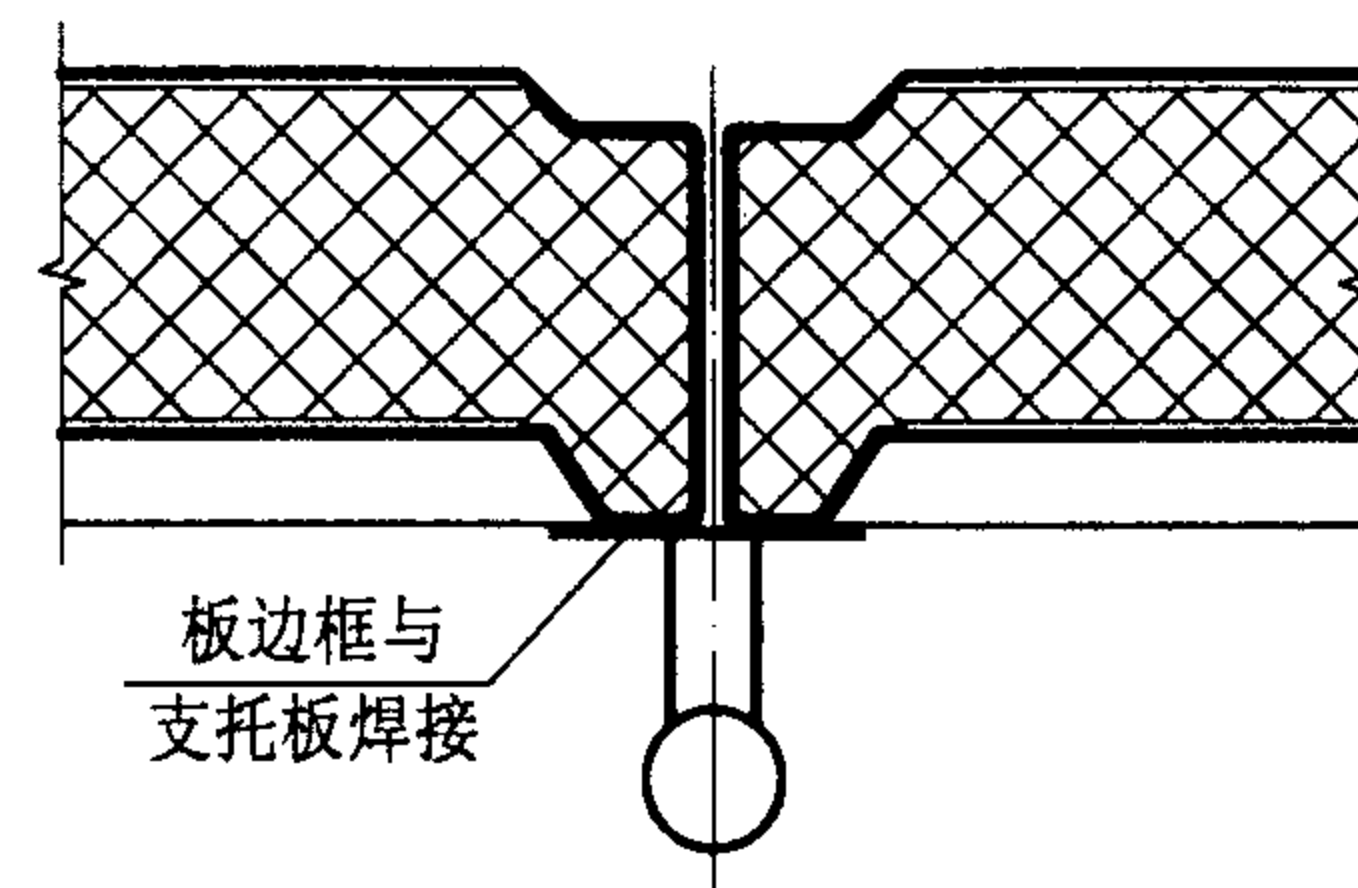

A

1-1

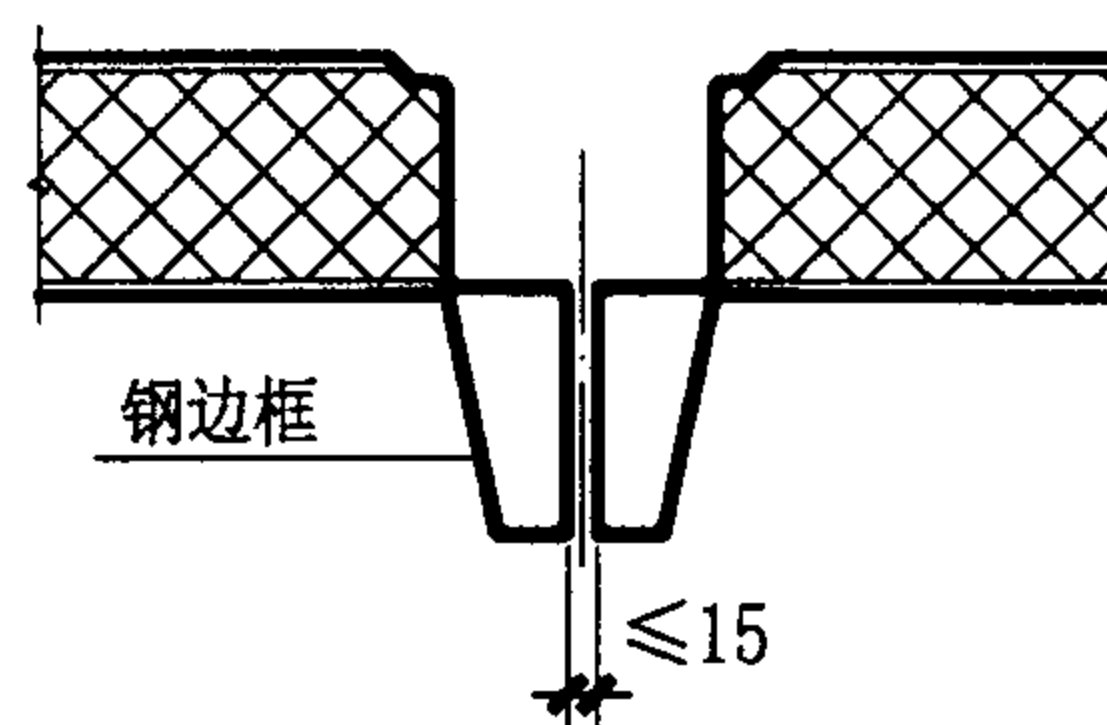
[illegible]

2-2


3-3

注: ① 图中数字为板的安装顺序, 粗实线为安装焊缝。


网架板、大型屋面板安装示意							图集号	02ZG710
审核	汪一骏	汪一骏	校对	纪福宏	纪福宏	设计	冯东	冯东
							页	14

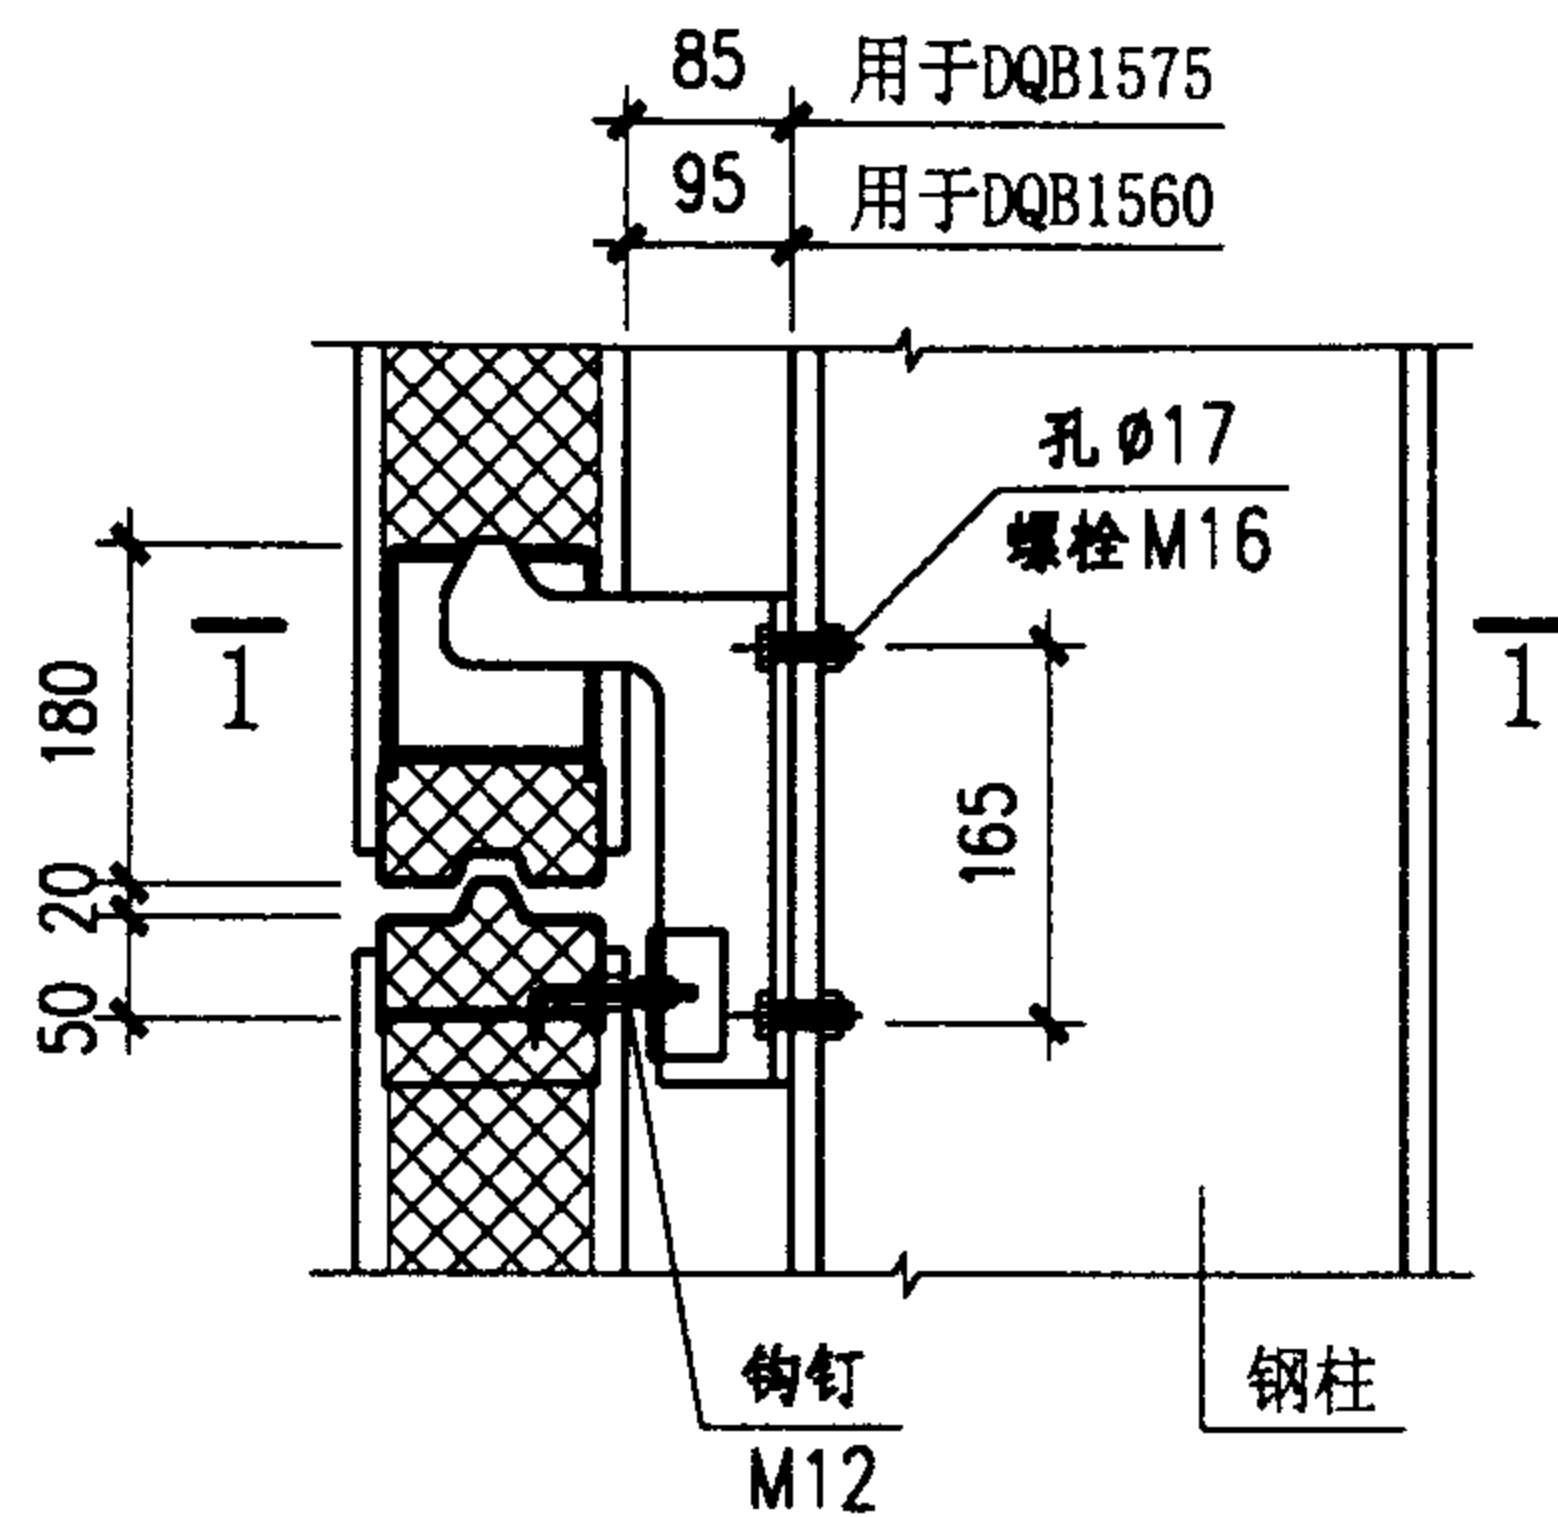


① 方案一

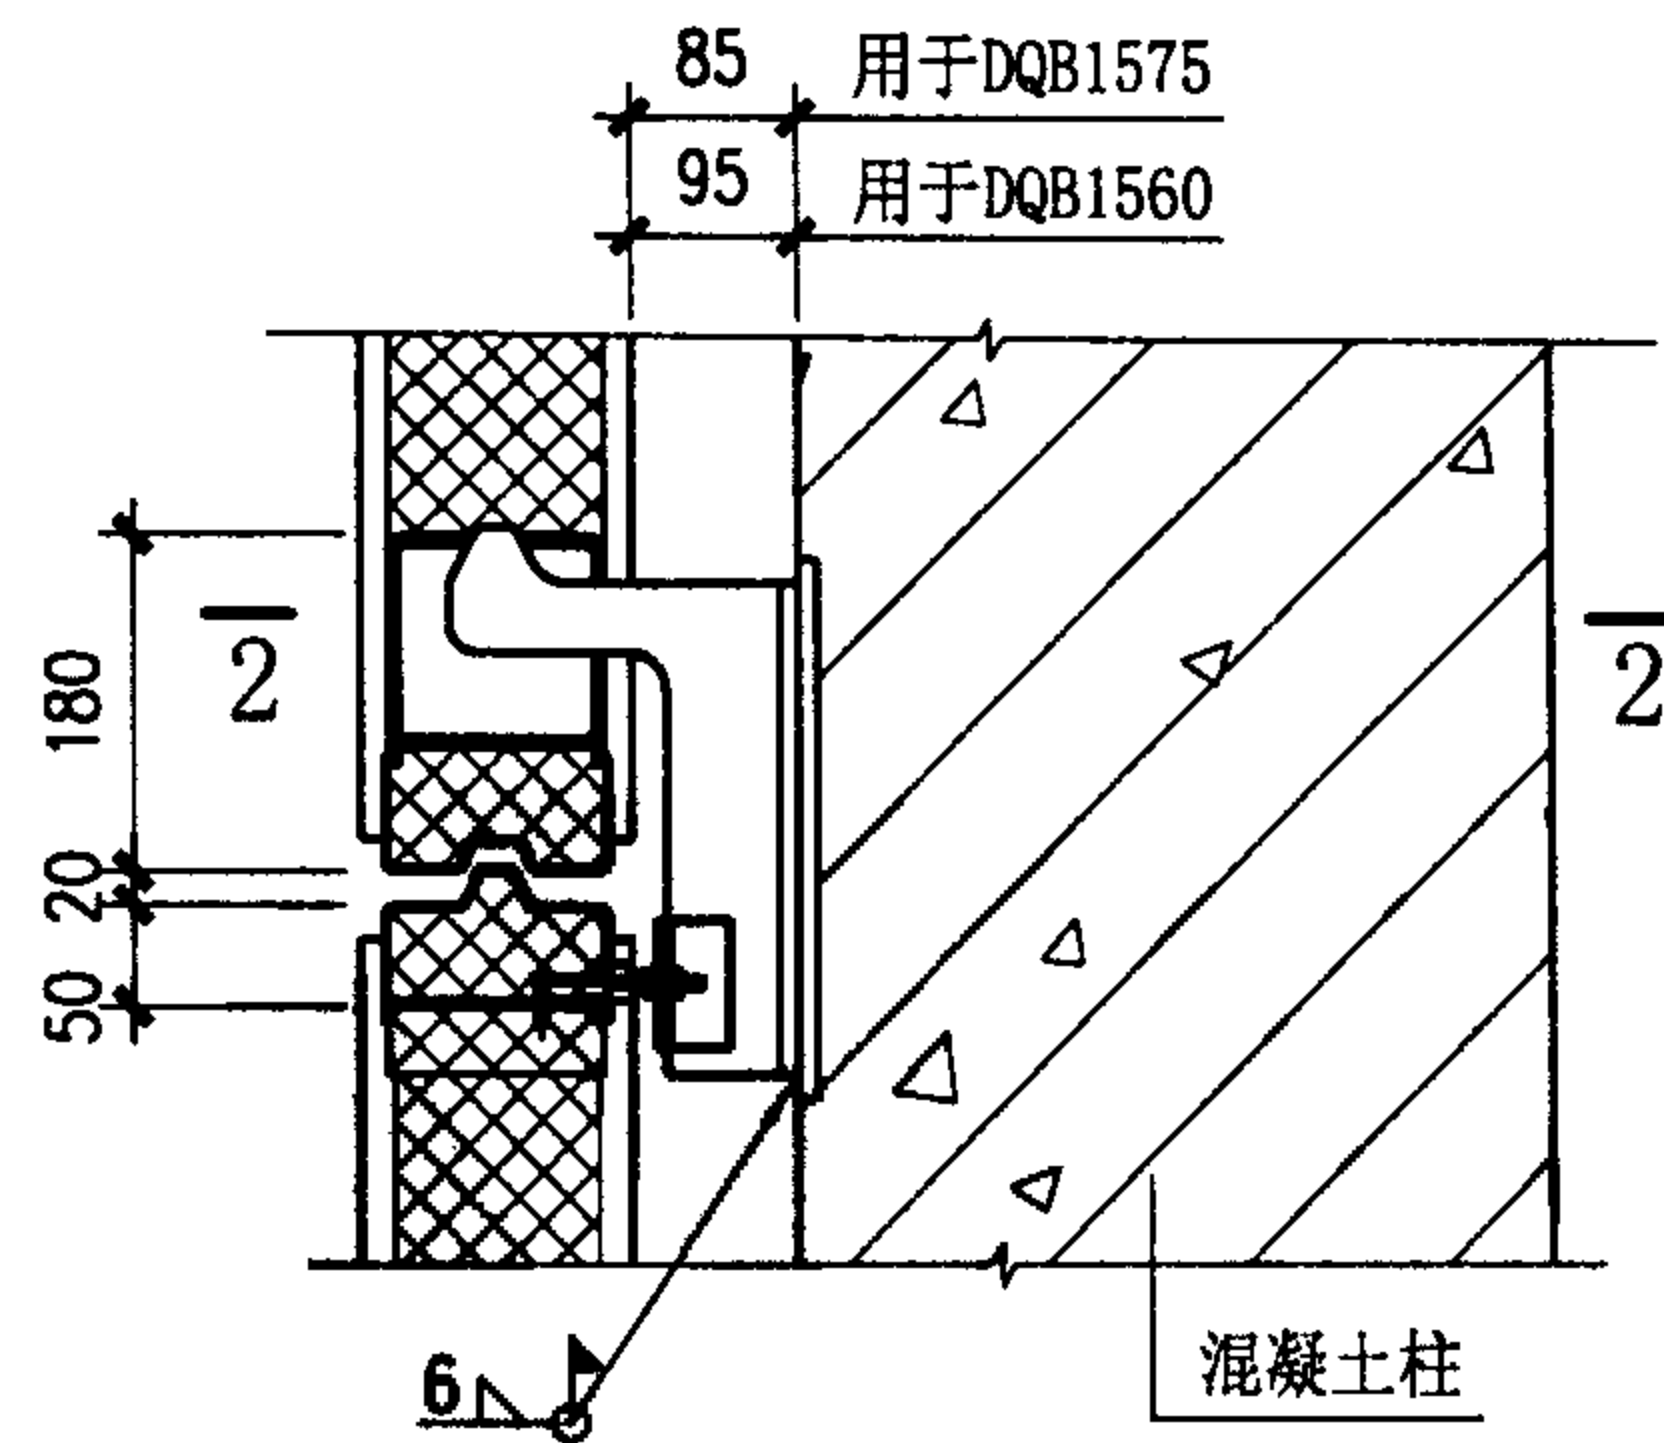


②

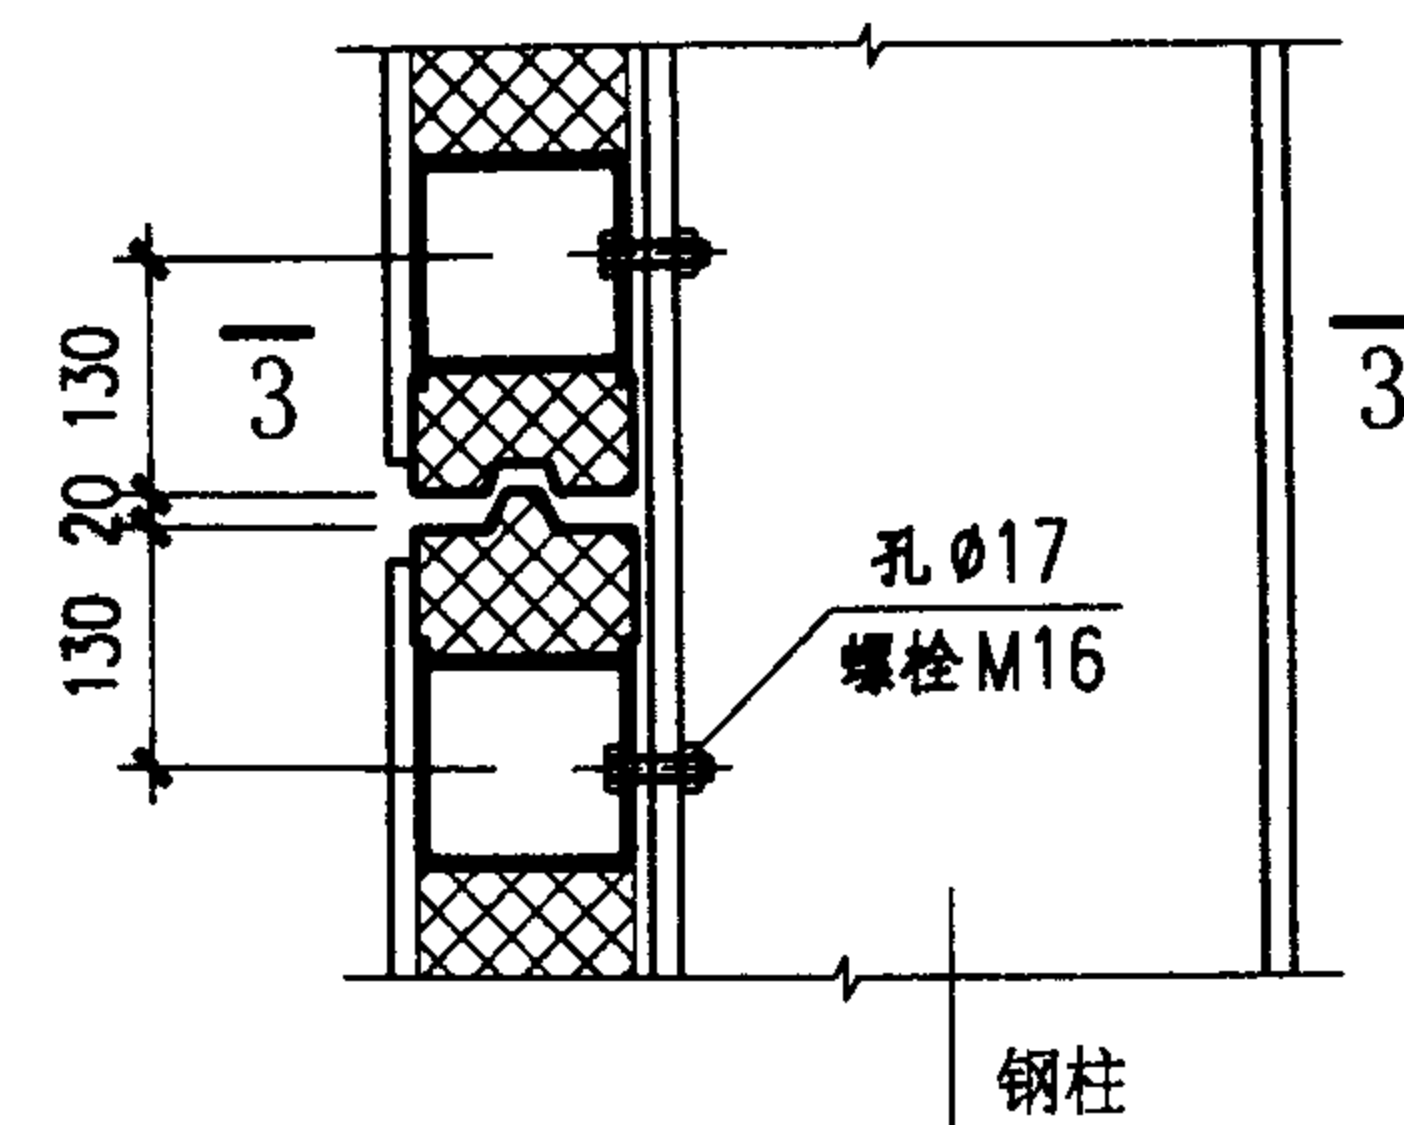


③ 方案二

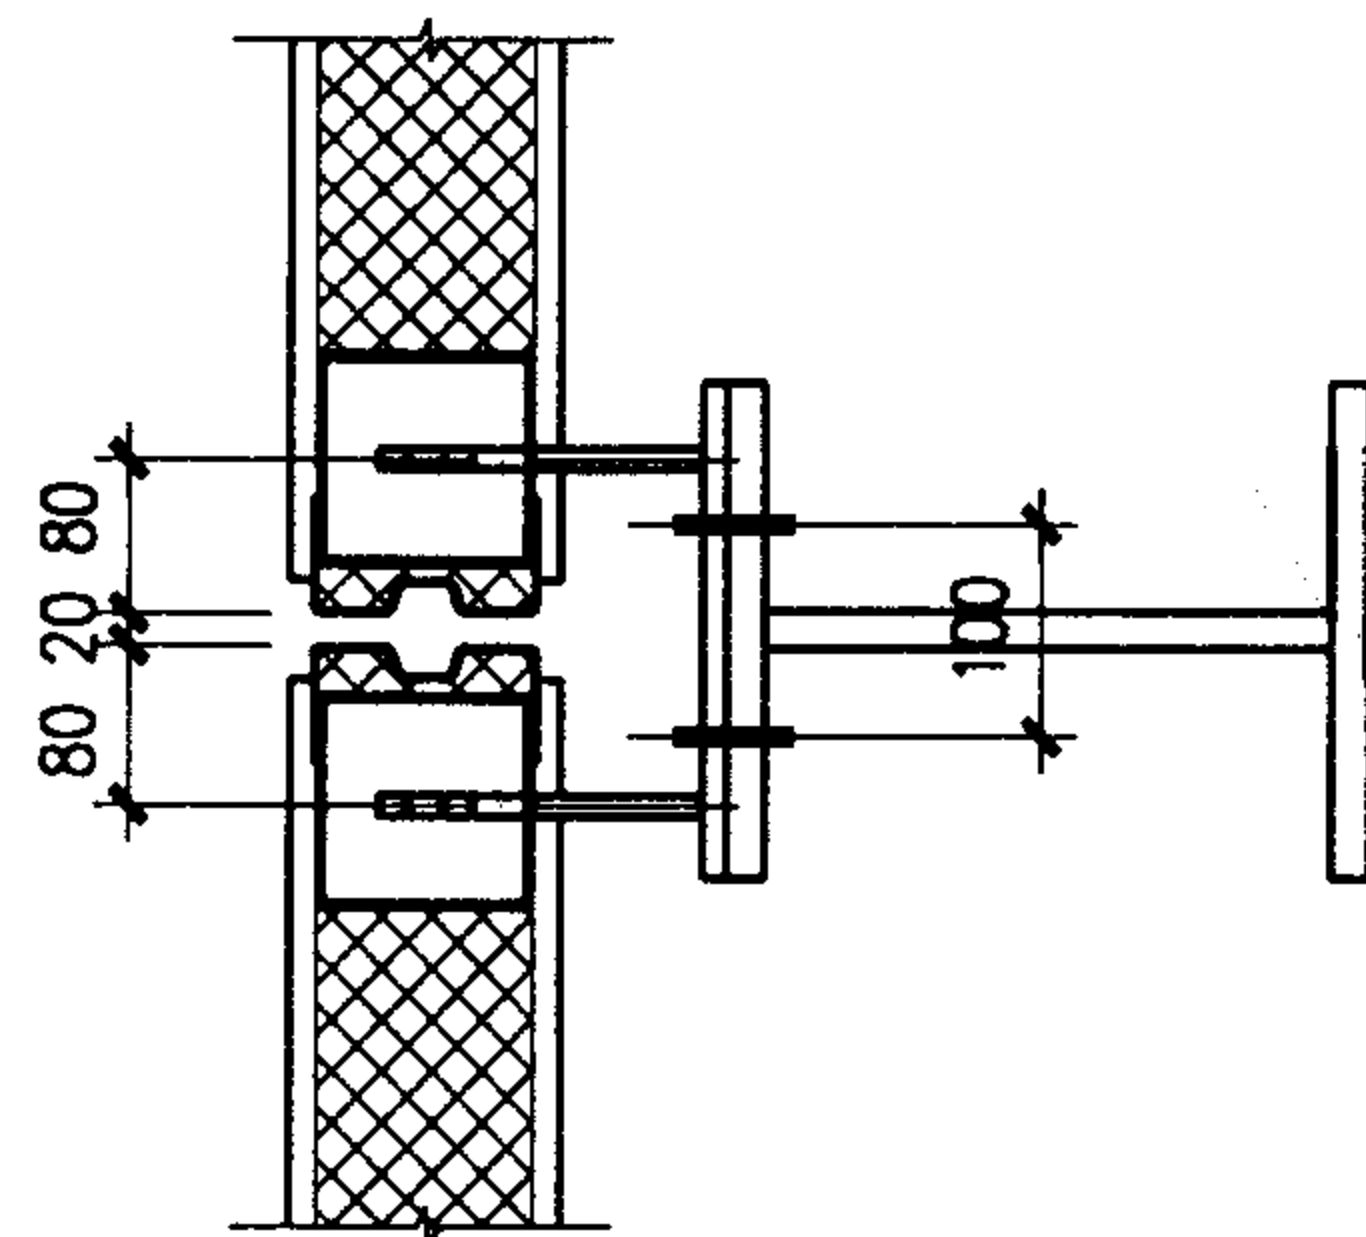

1-1

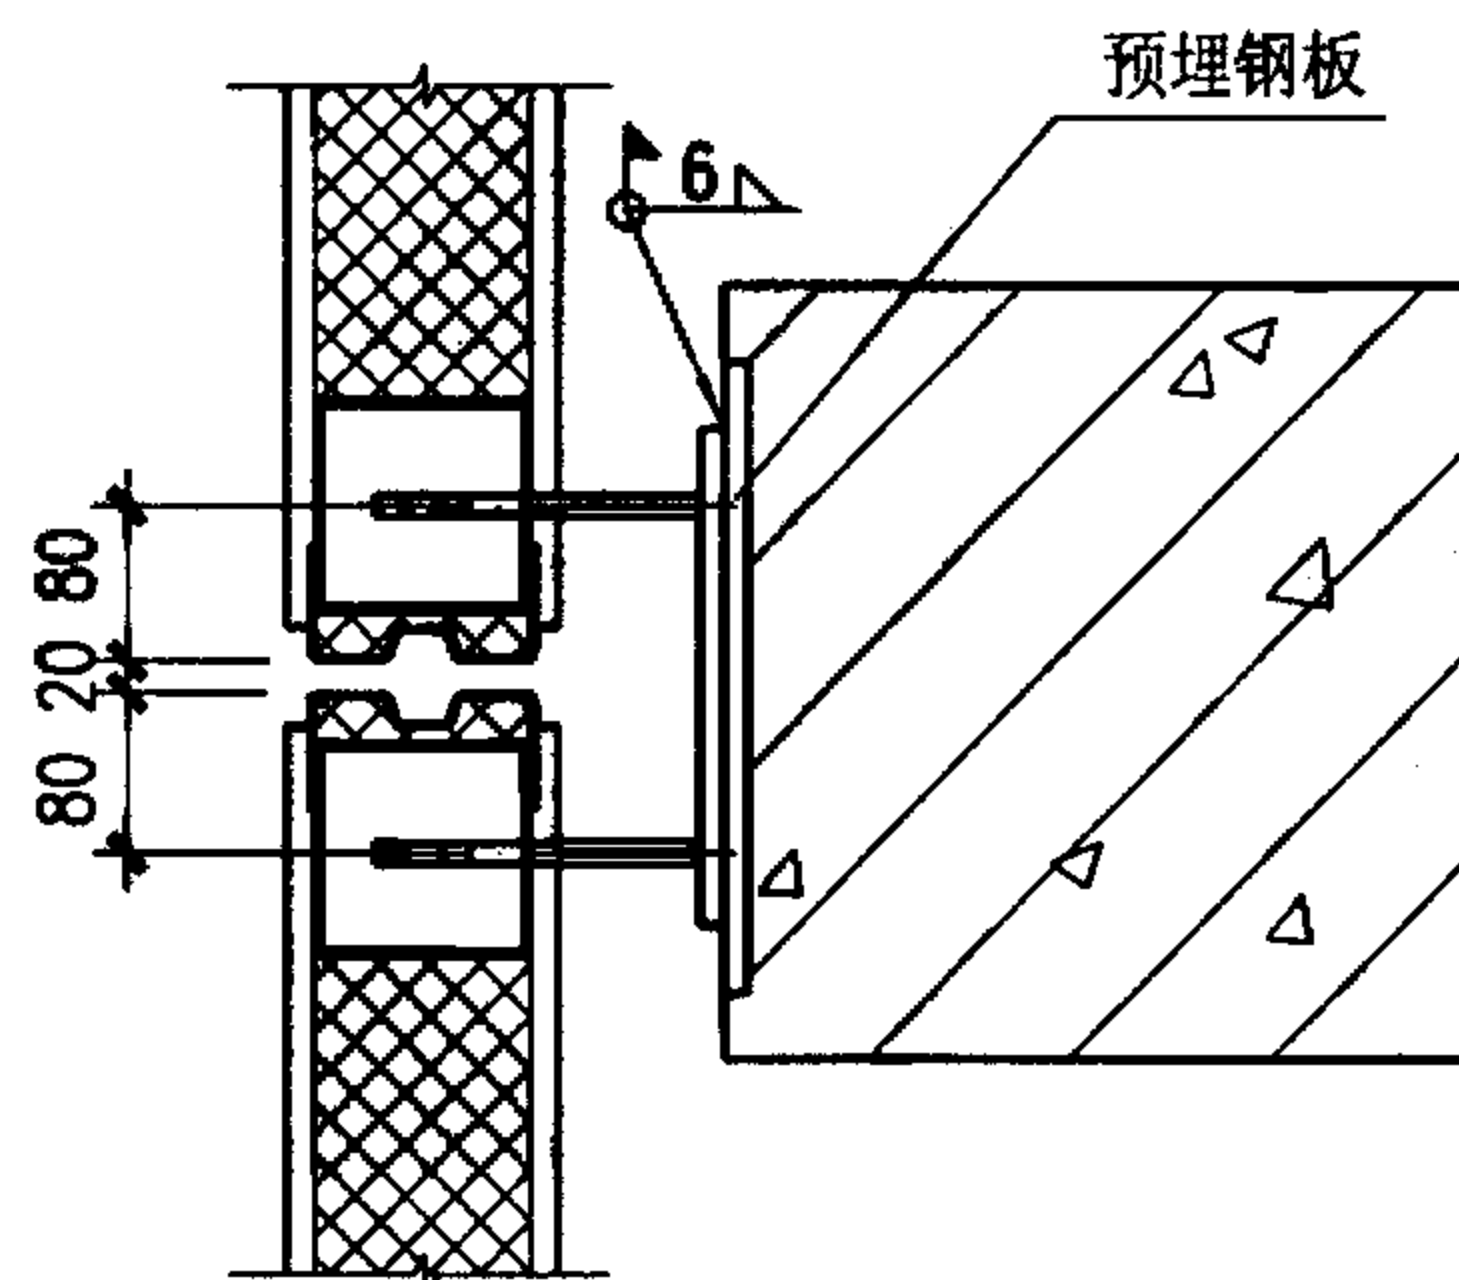

2-2

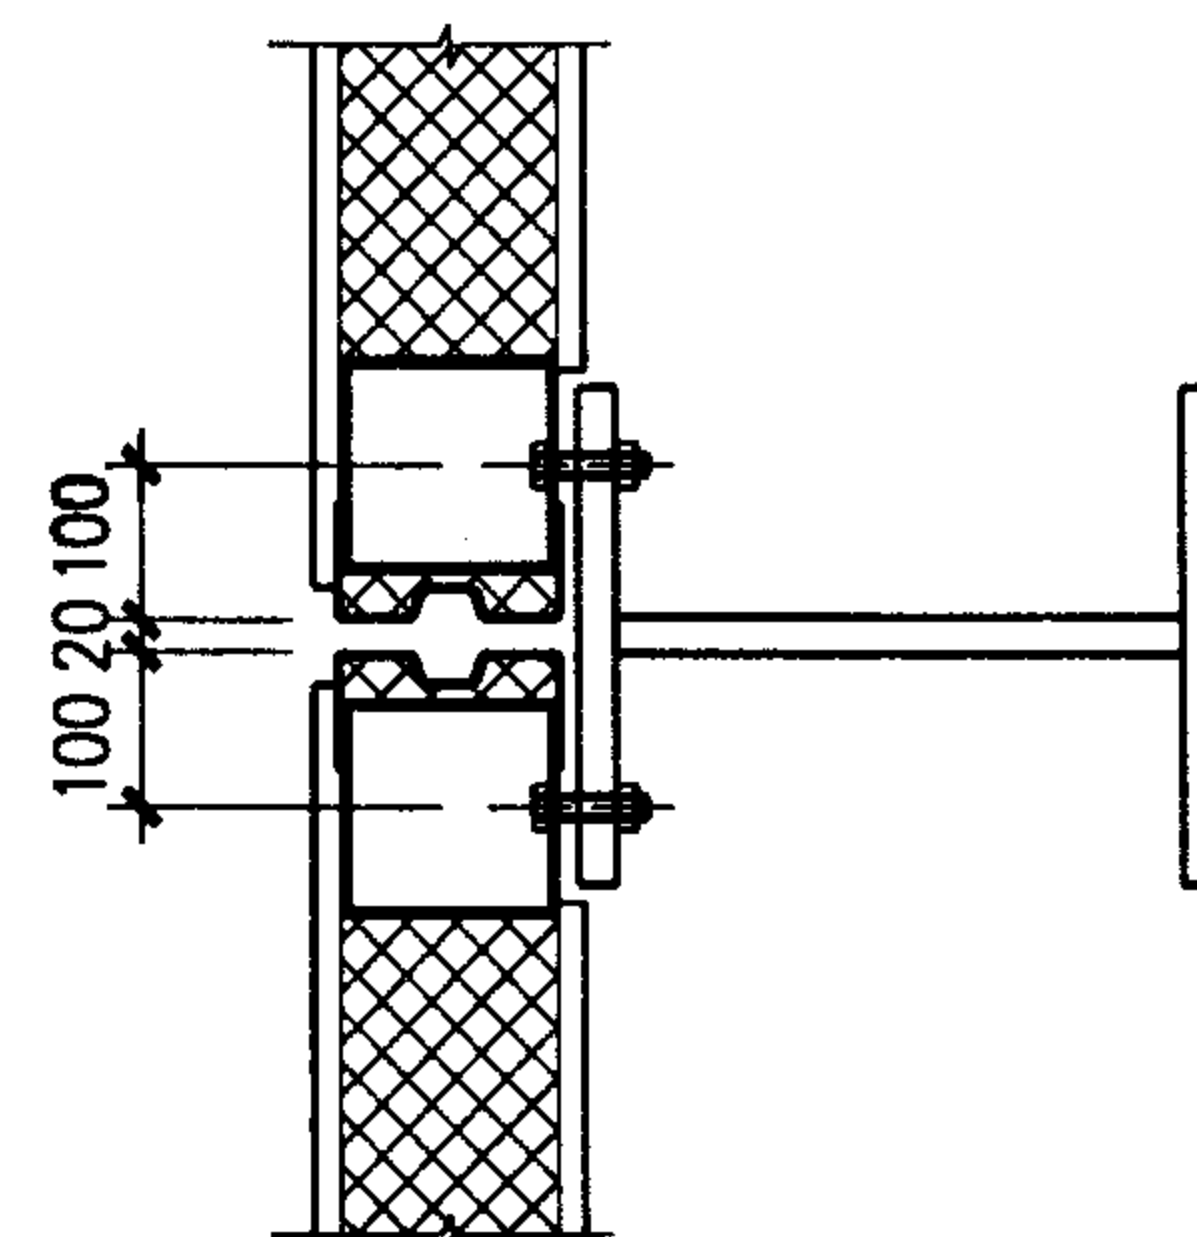

3-3

大型墙板安装示意

图集号

02ZG710

审核

汪一骏

设计

纪福宏

冯东

冯东

页

15

WB板屋挑檐沟

3φ6

密封膏

水泥钉或射钉@500

30 300


300

饰面按工程设计

砖砌女儿墙


注:节点②③适用于其他砌体外墙

图集号	02ZG710
-----	---------

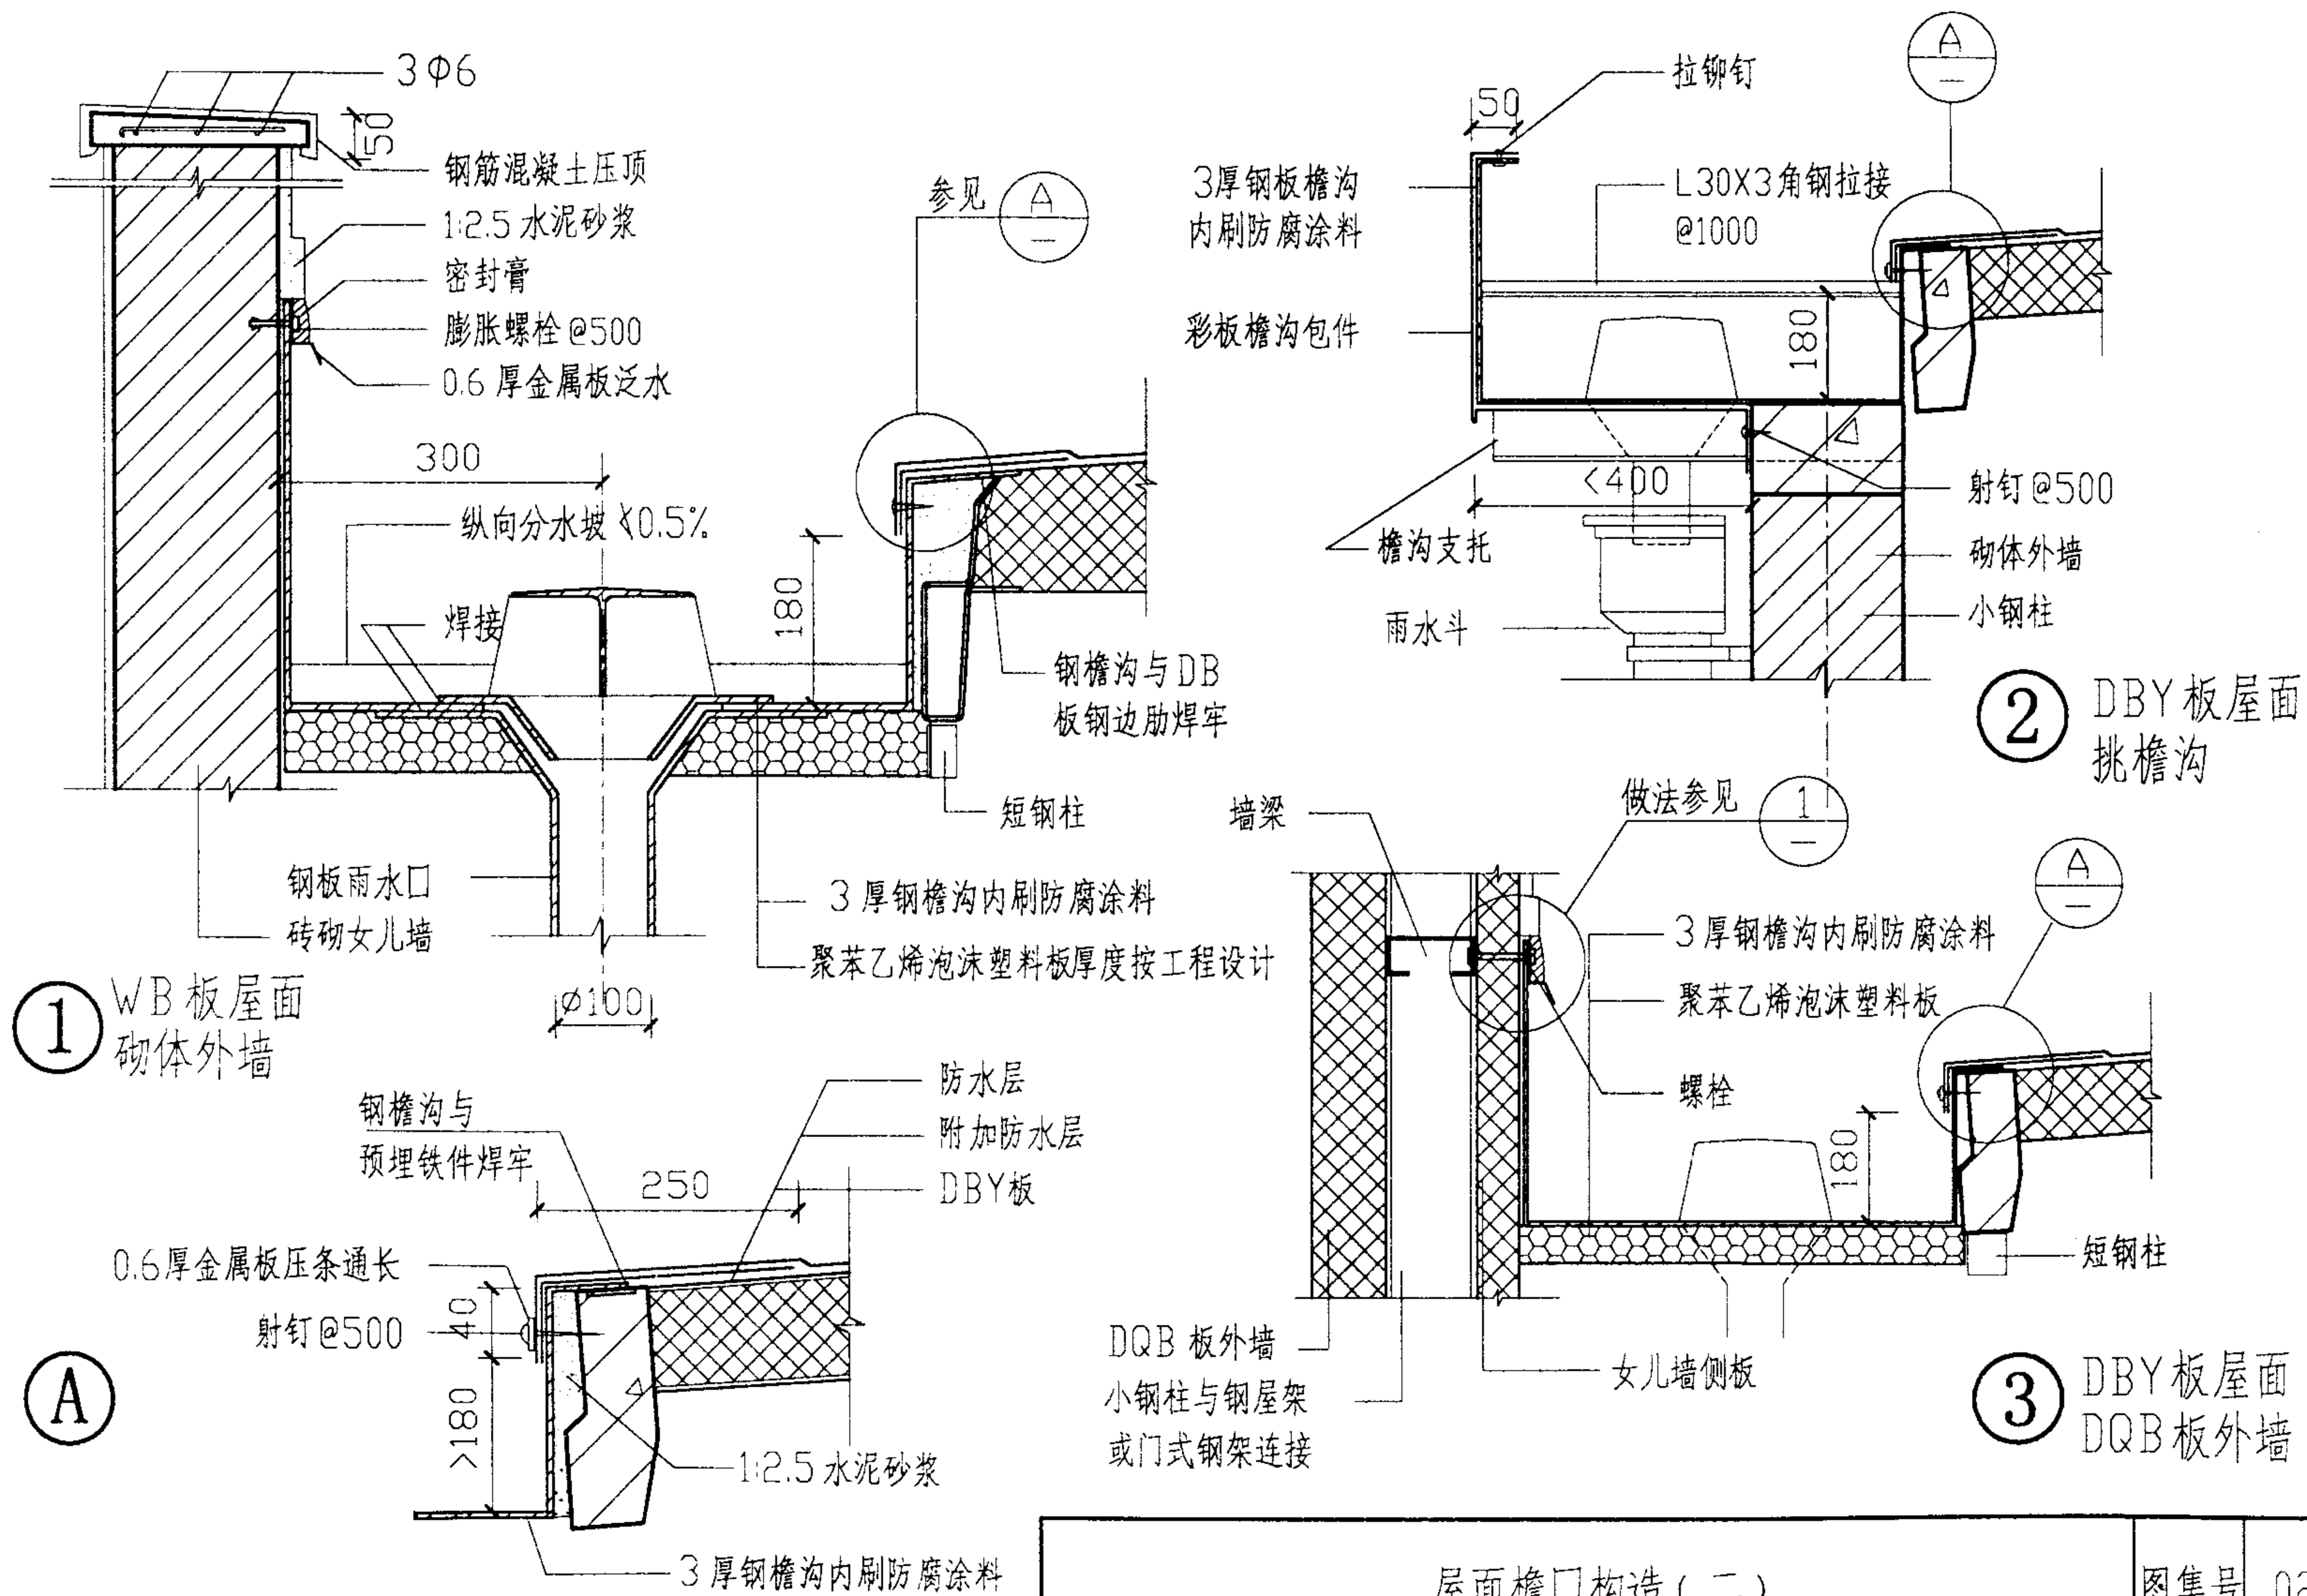


屋面檐口构造(二)


图集号 02ZG710

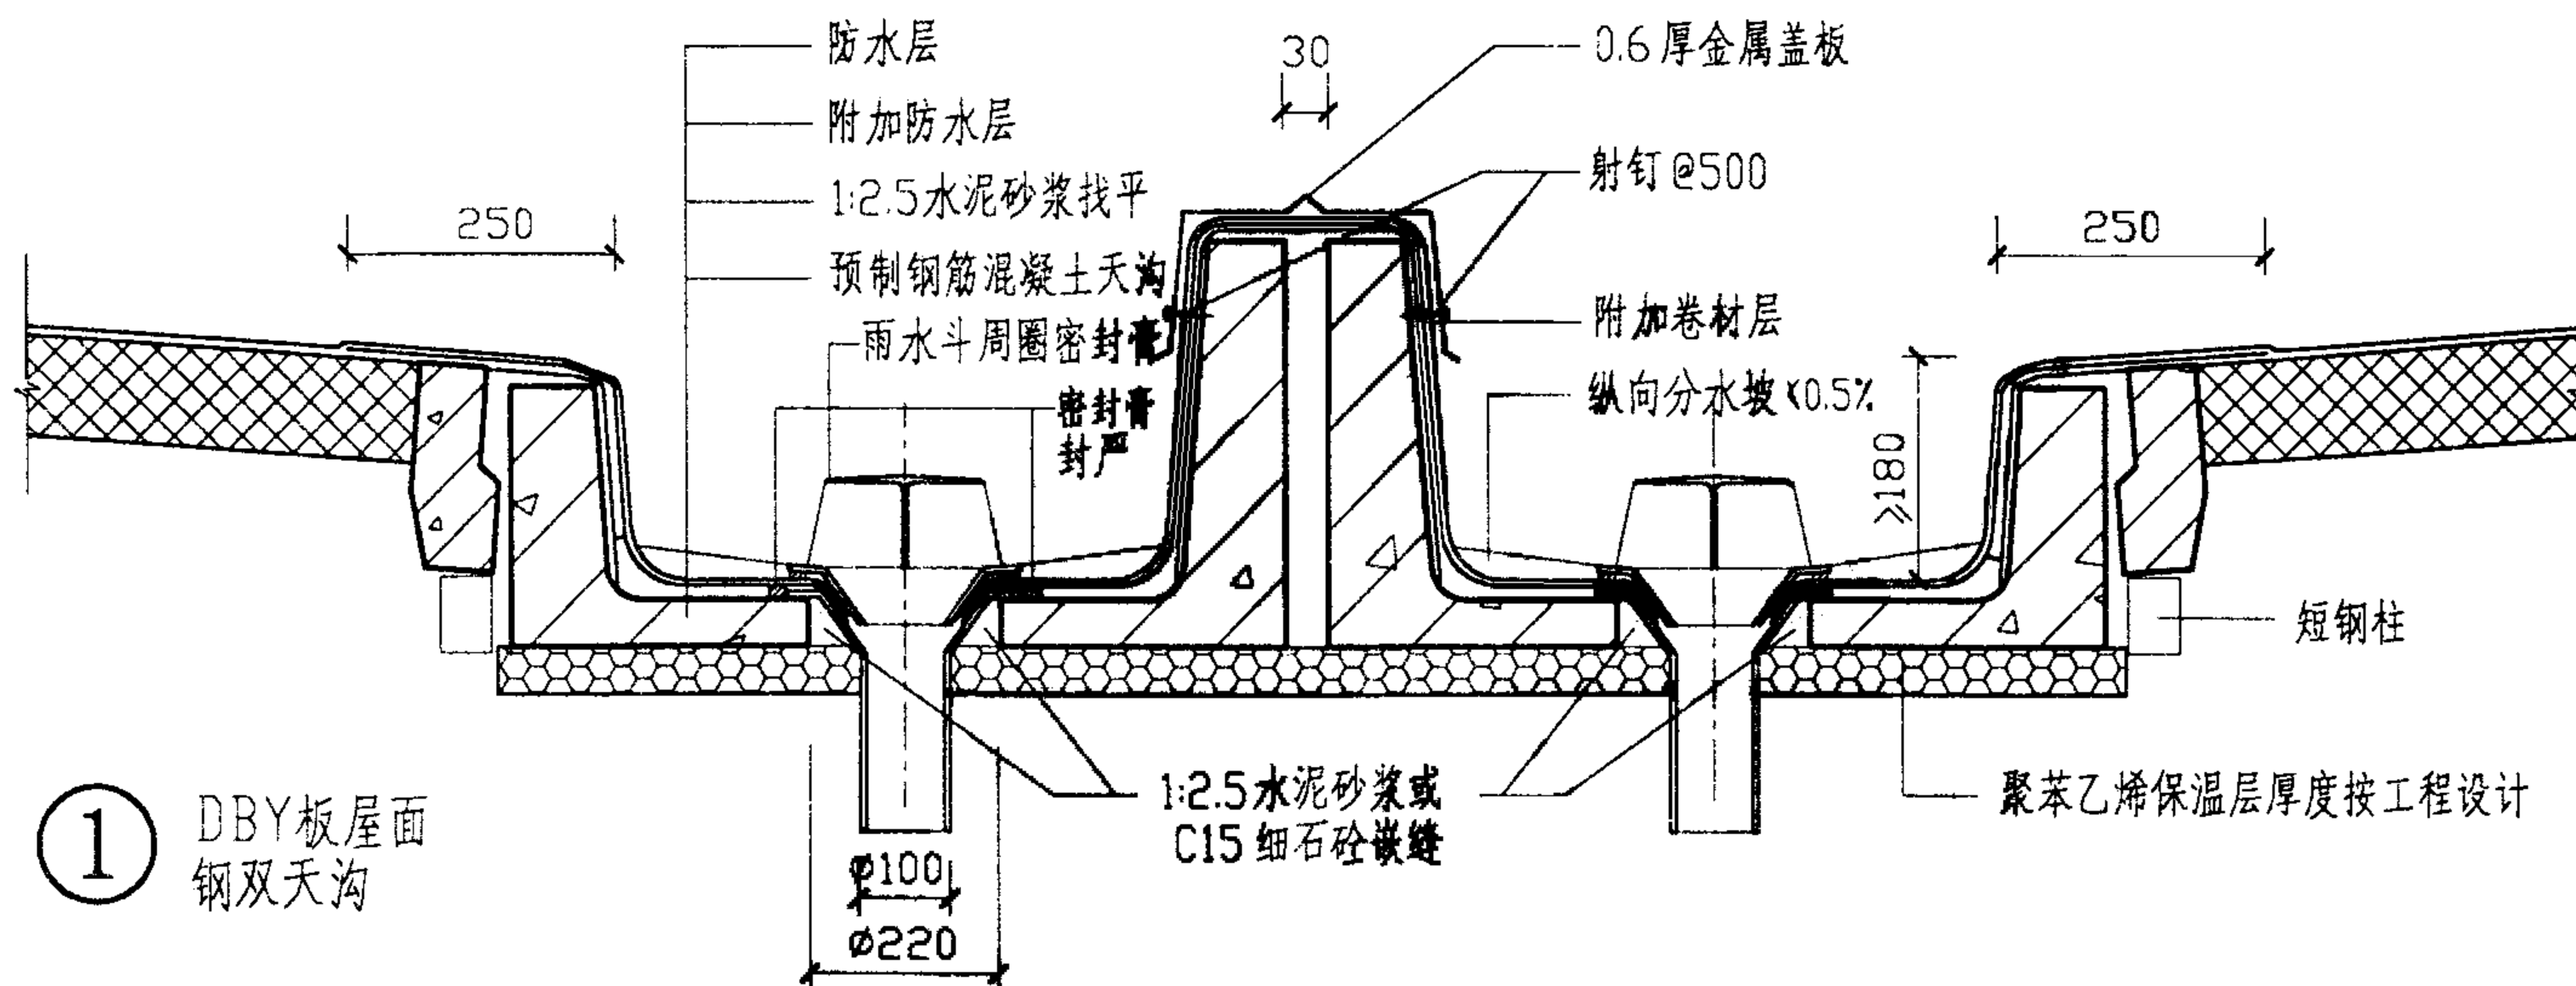

① DBY板屋面
钢双天沟

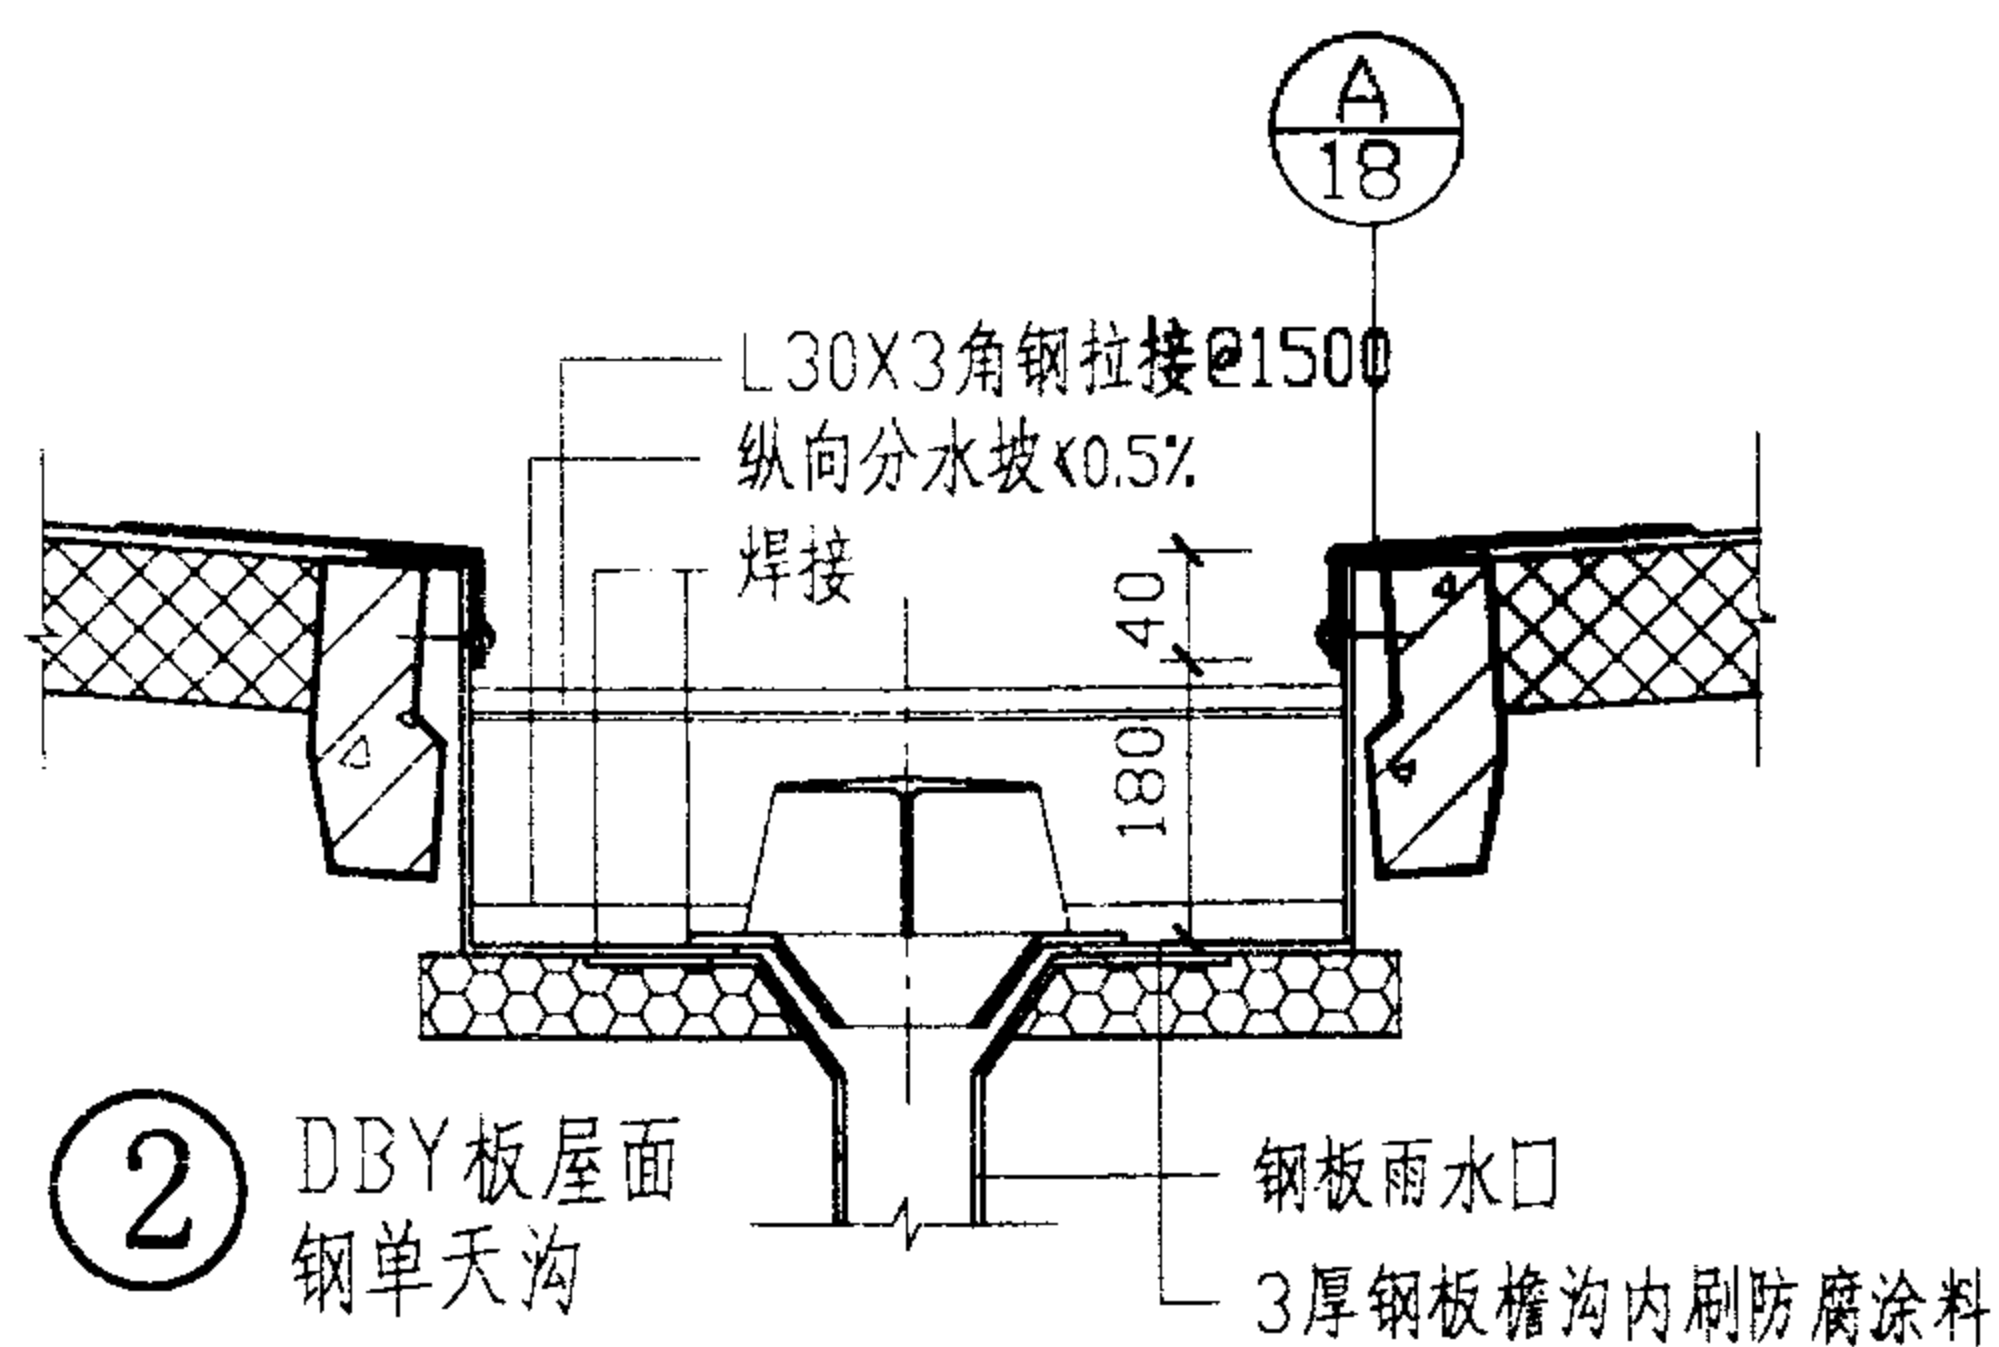

② DBY板屋面
钢单天沟




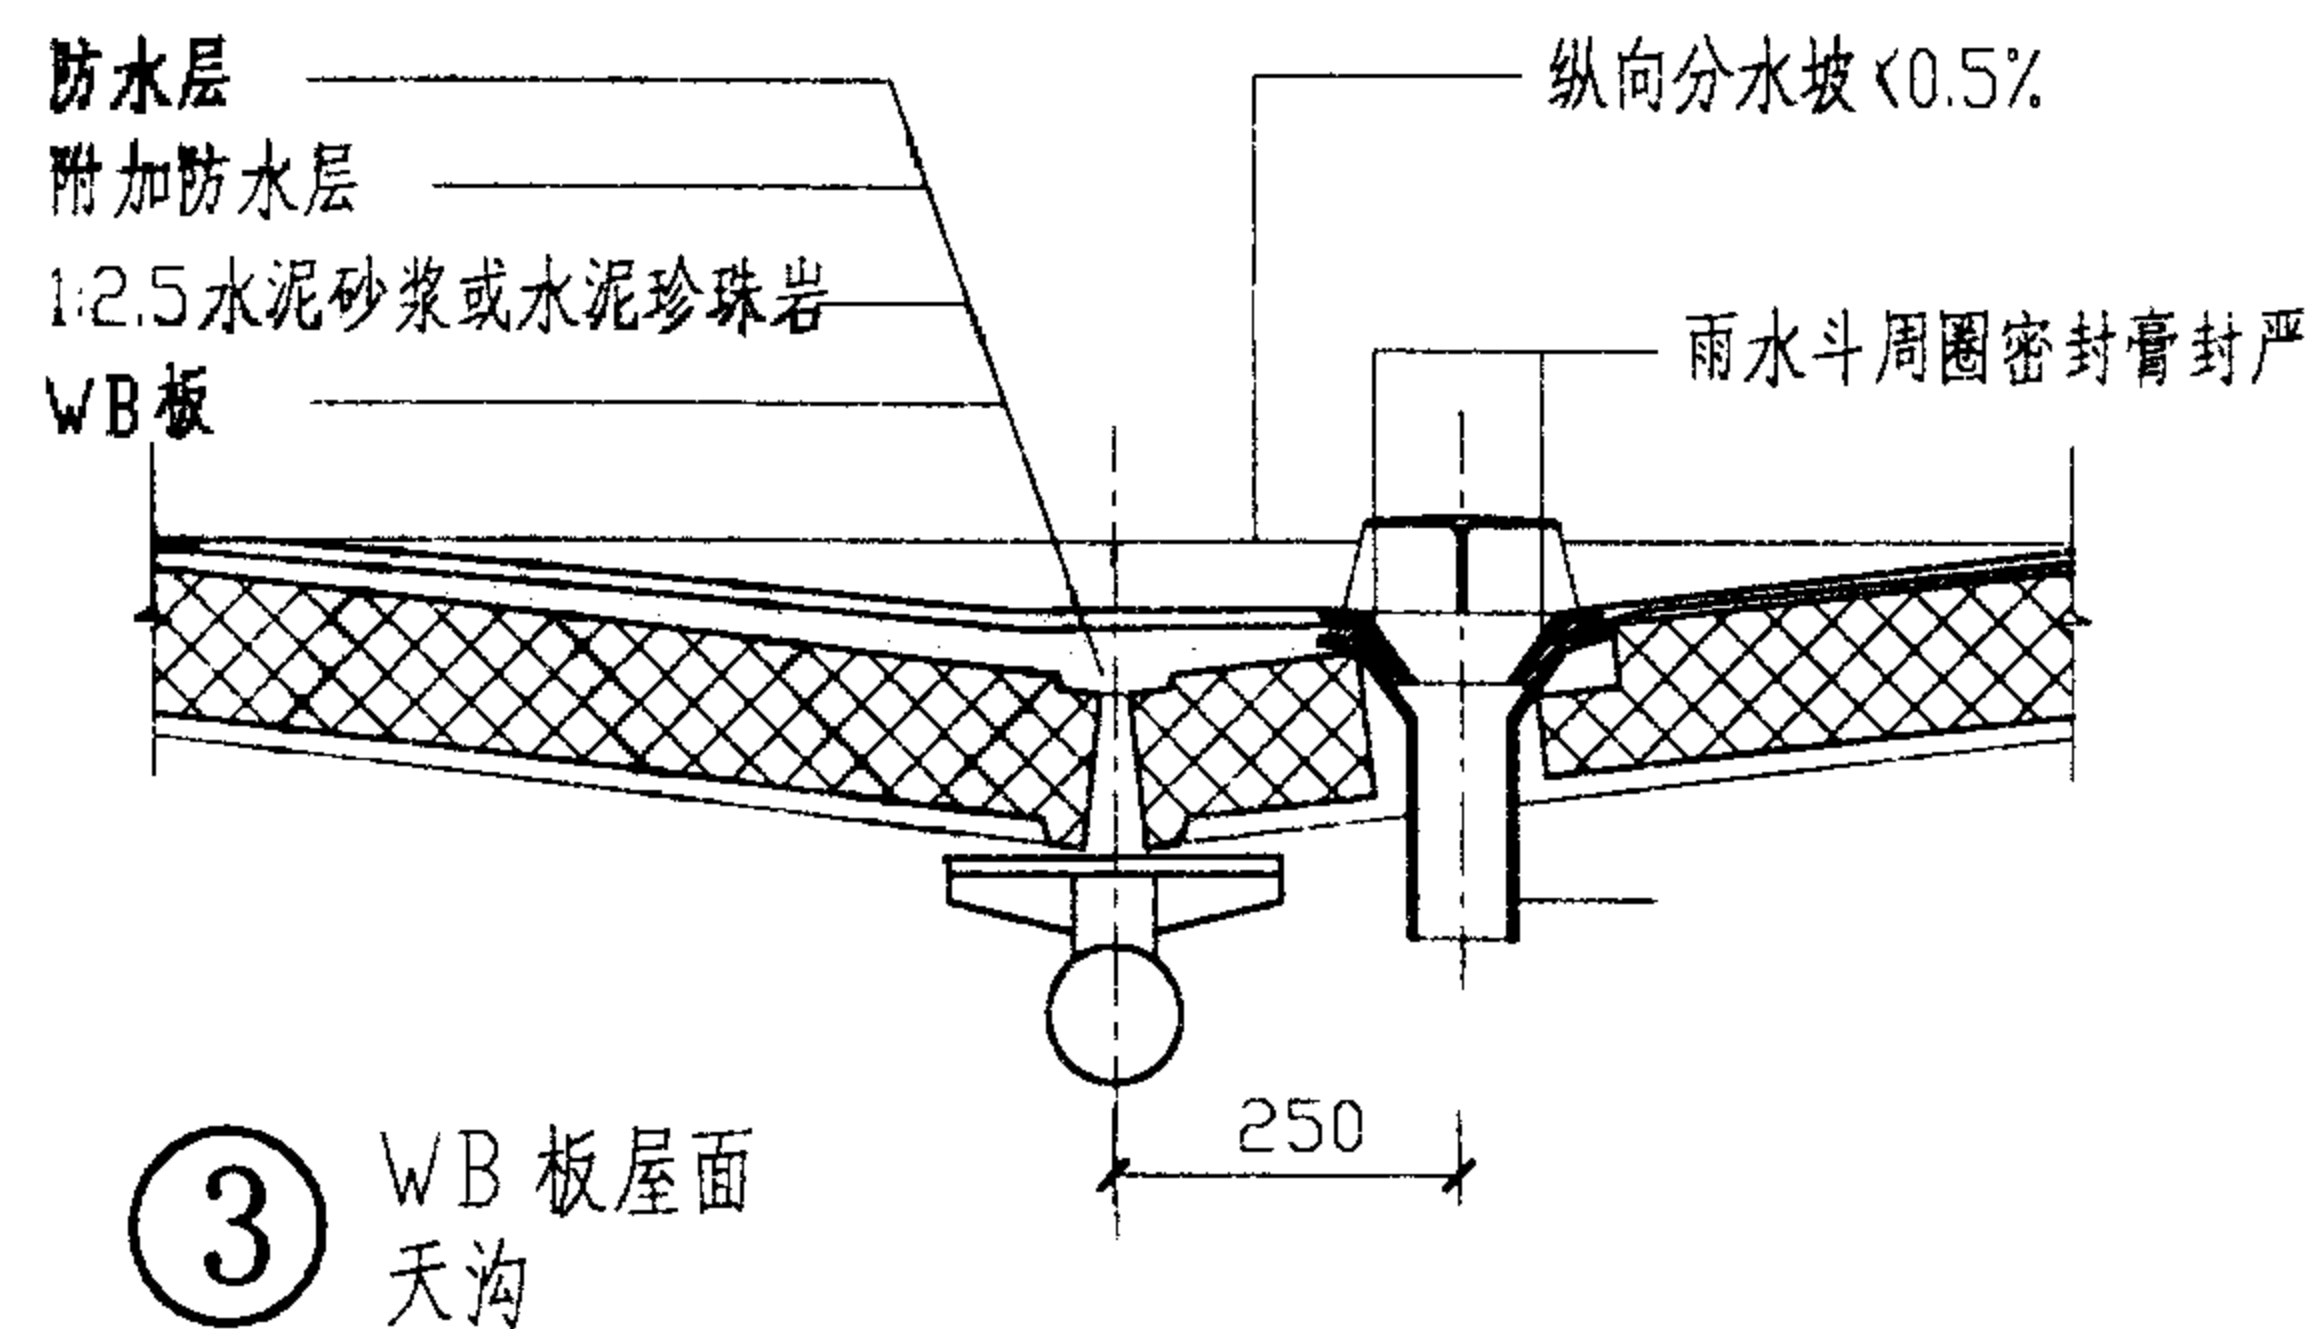


③ WB板屋面
天沟

注：水落口附加防水层用防水涂膜铺设两层胎体增强材料2-3厚





屋面内天沟构造

图集号 02ZG710

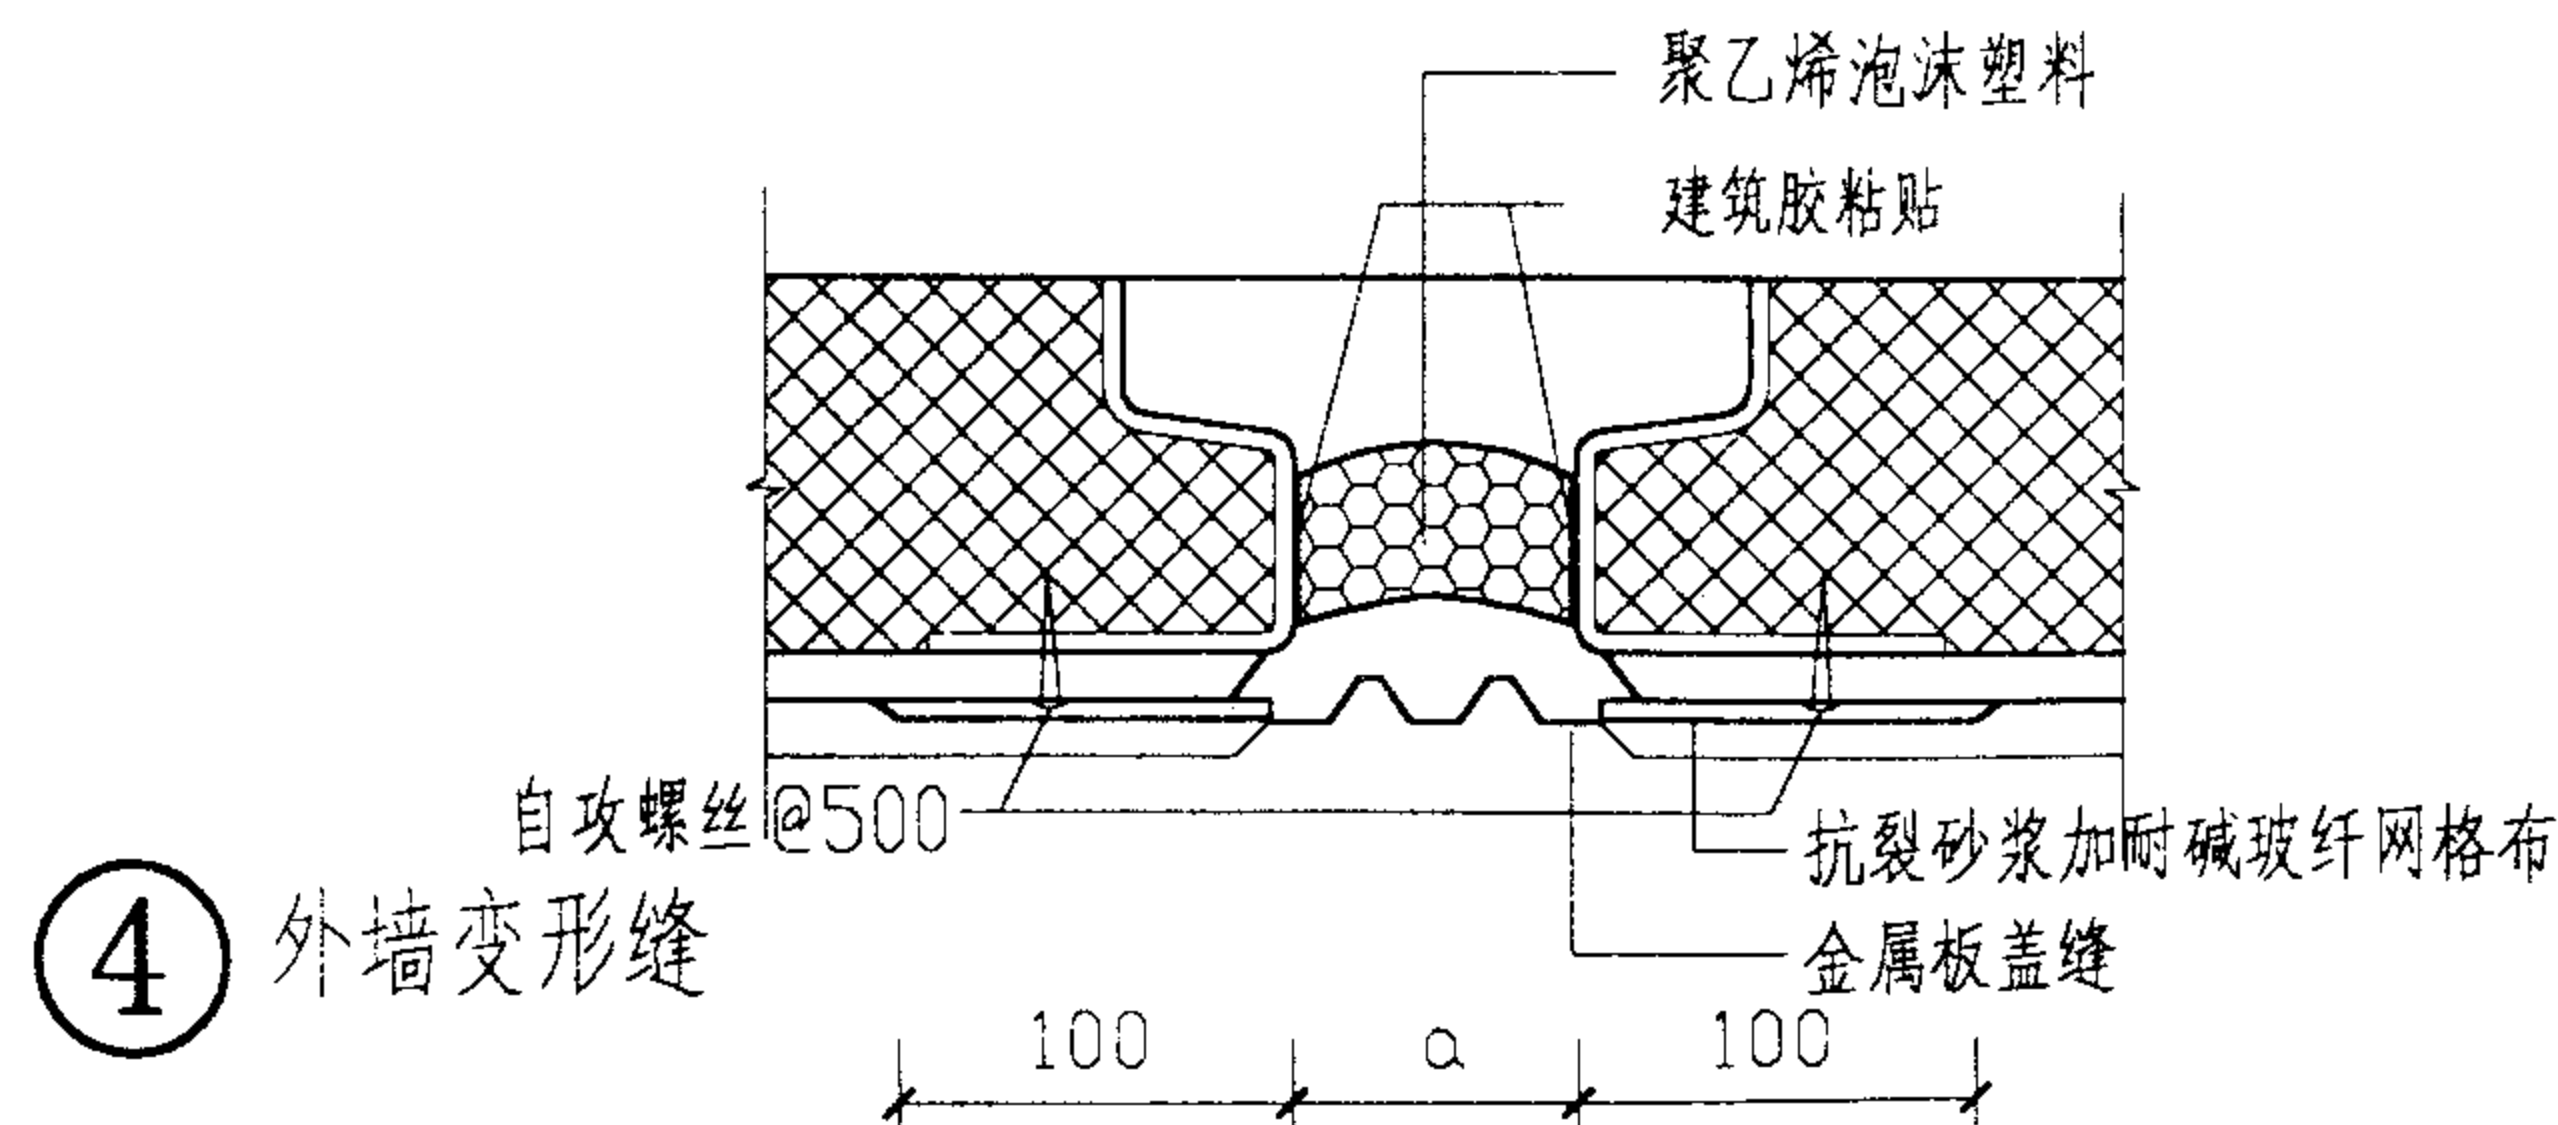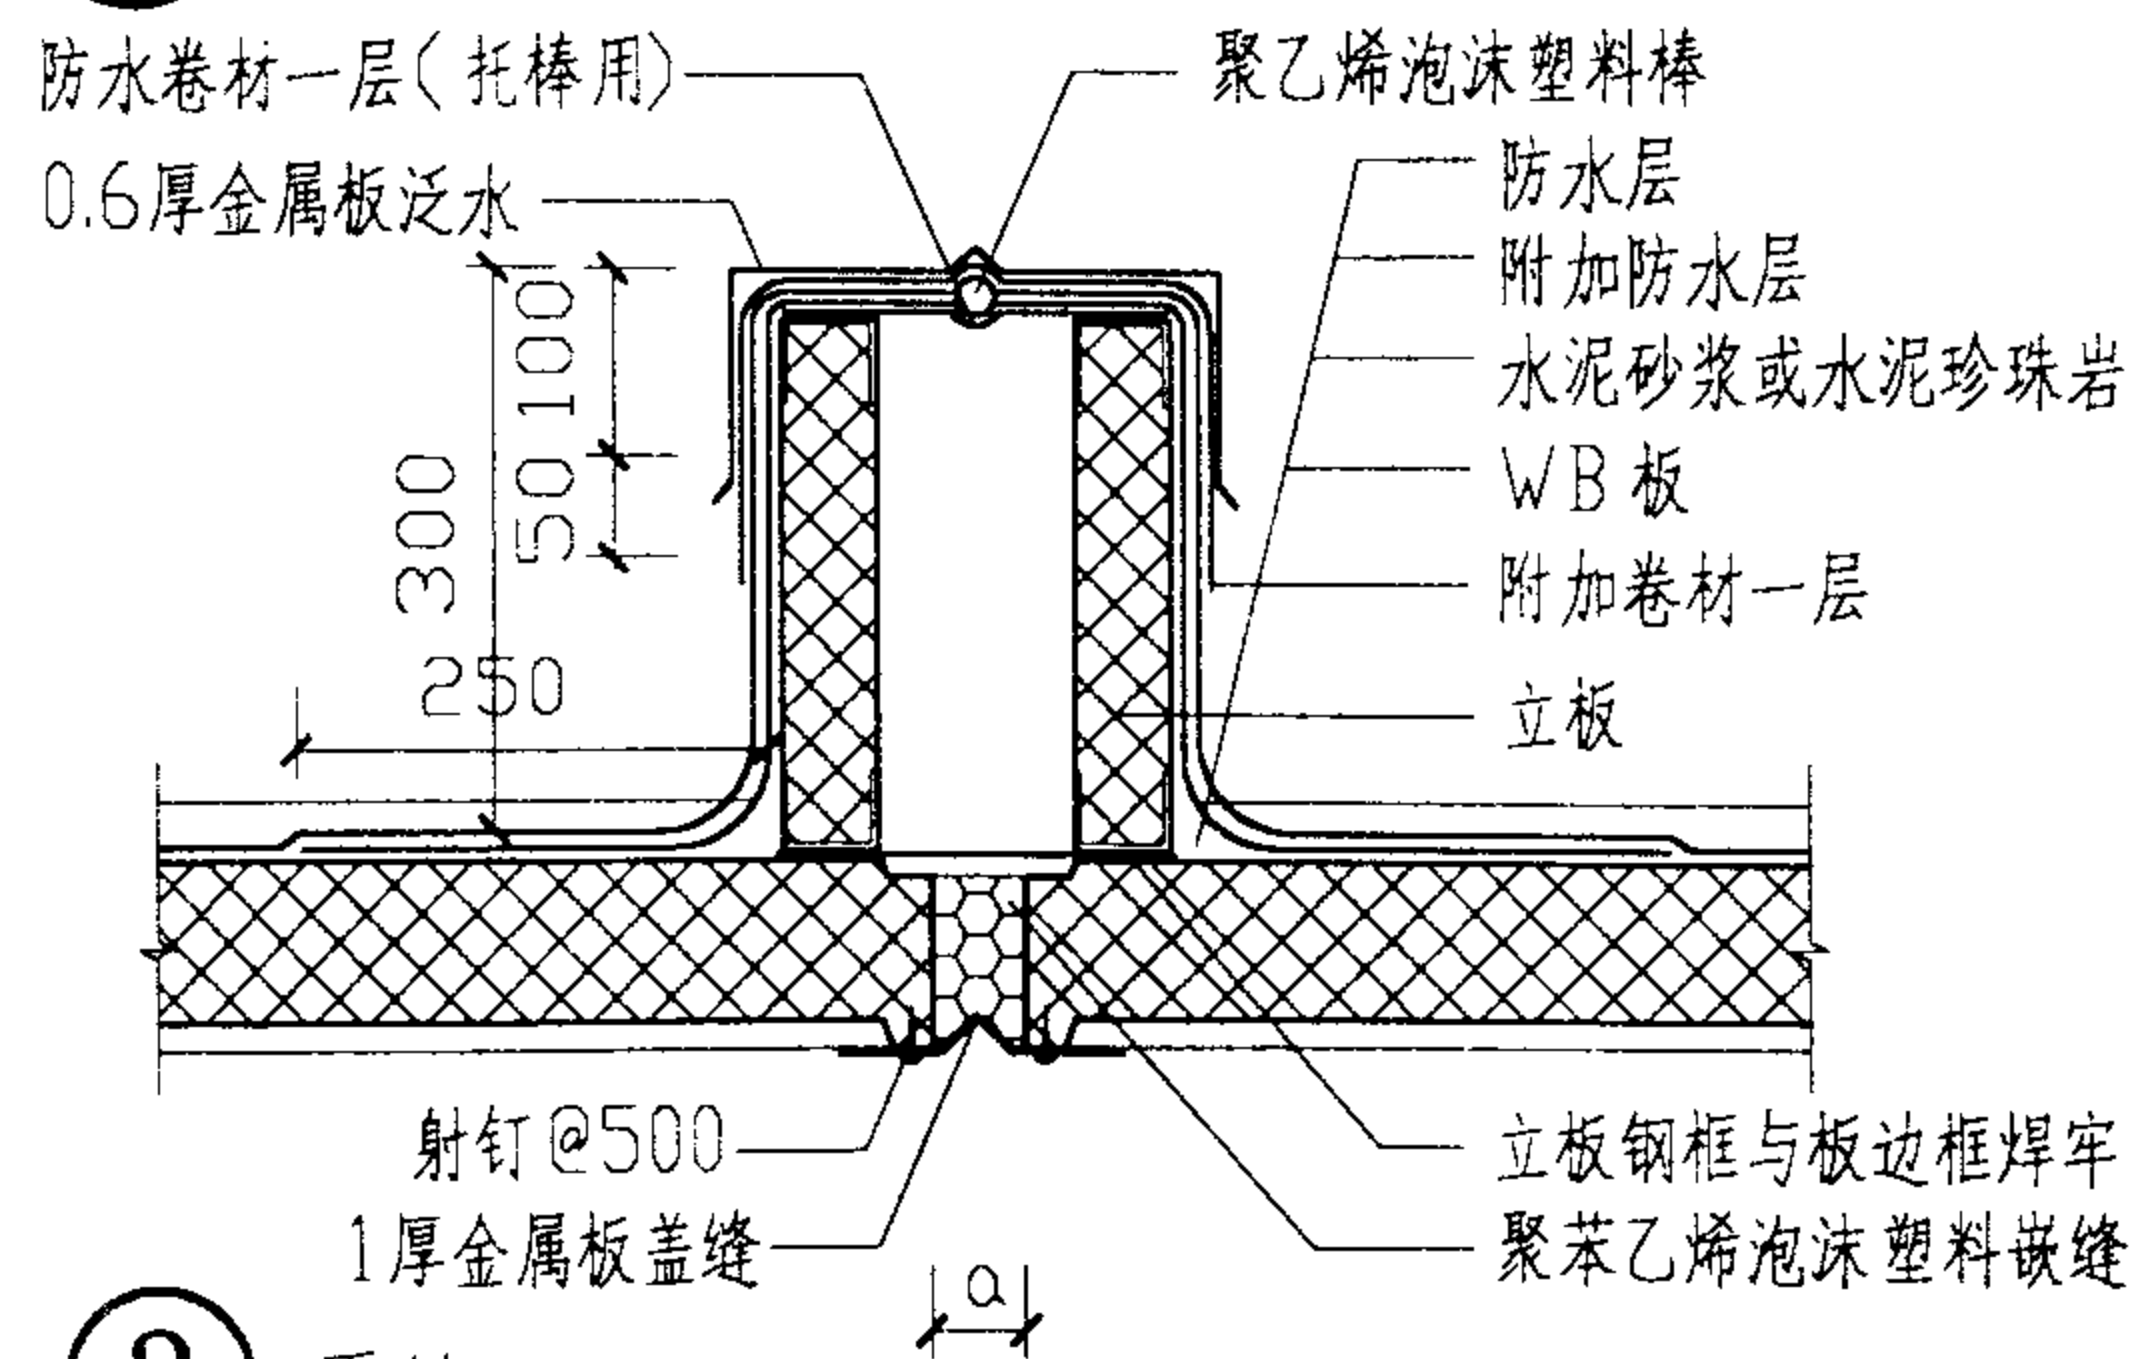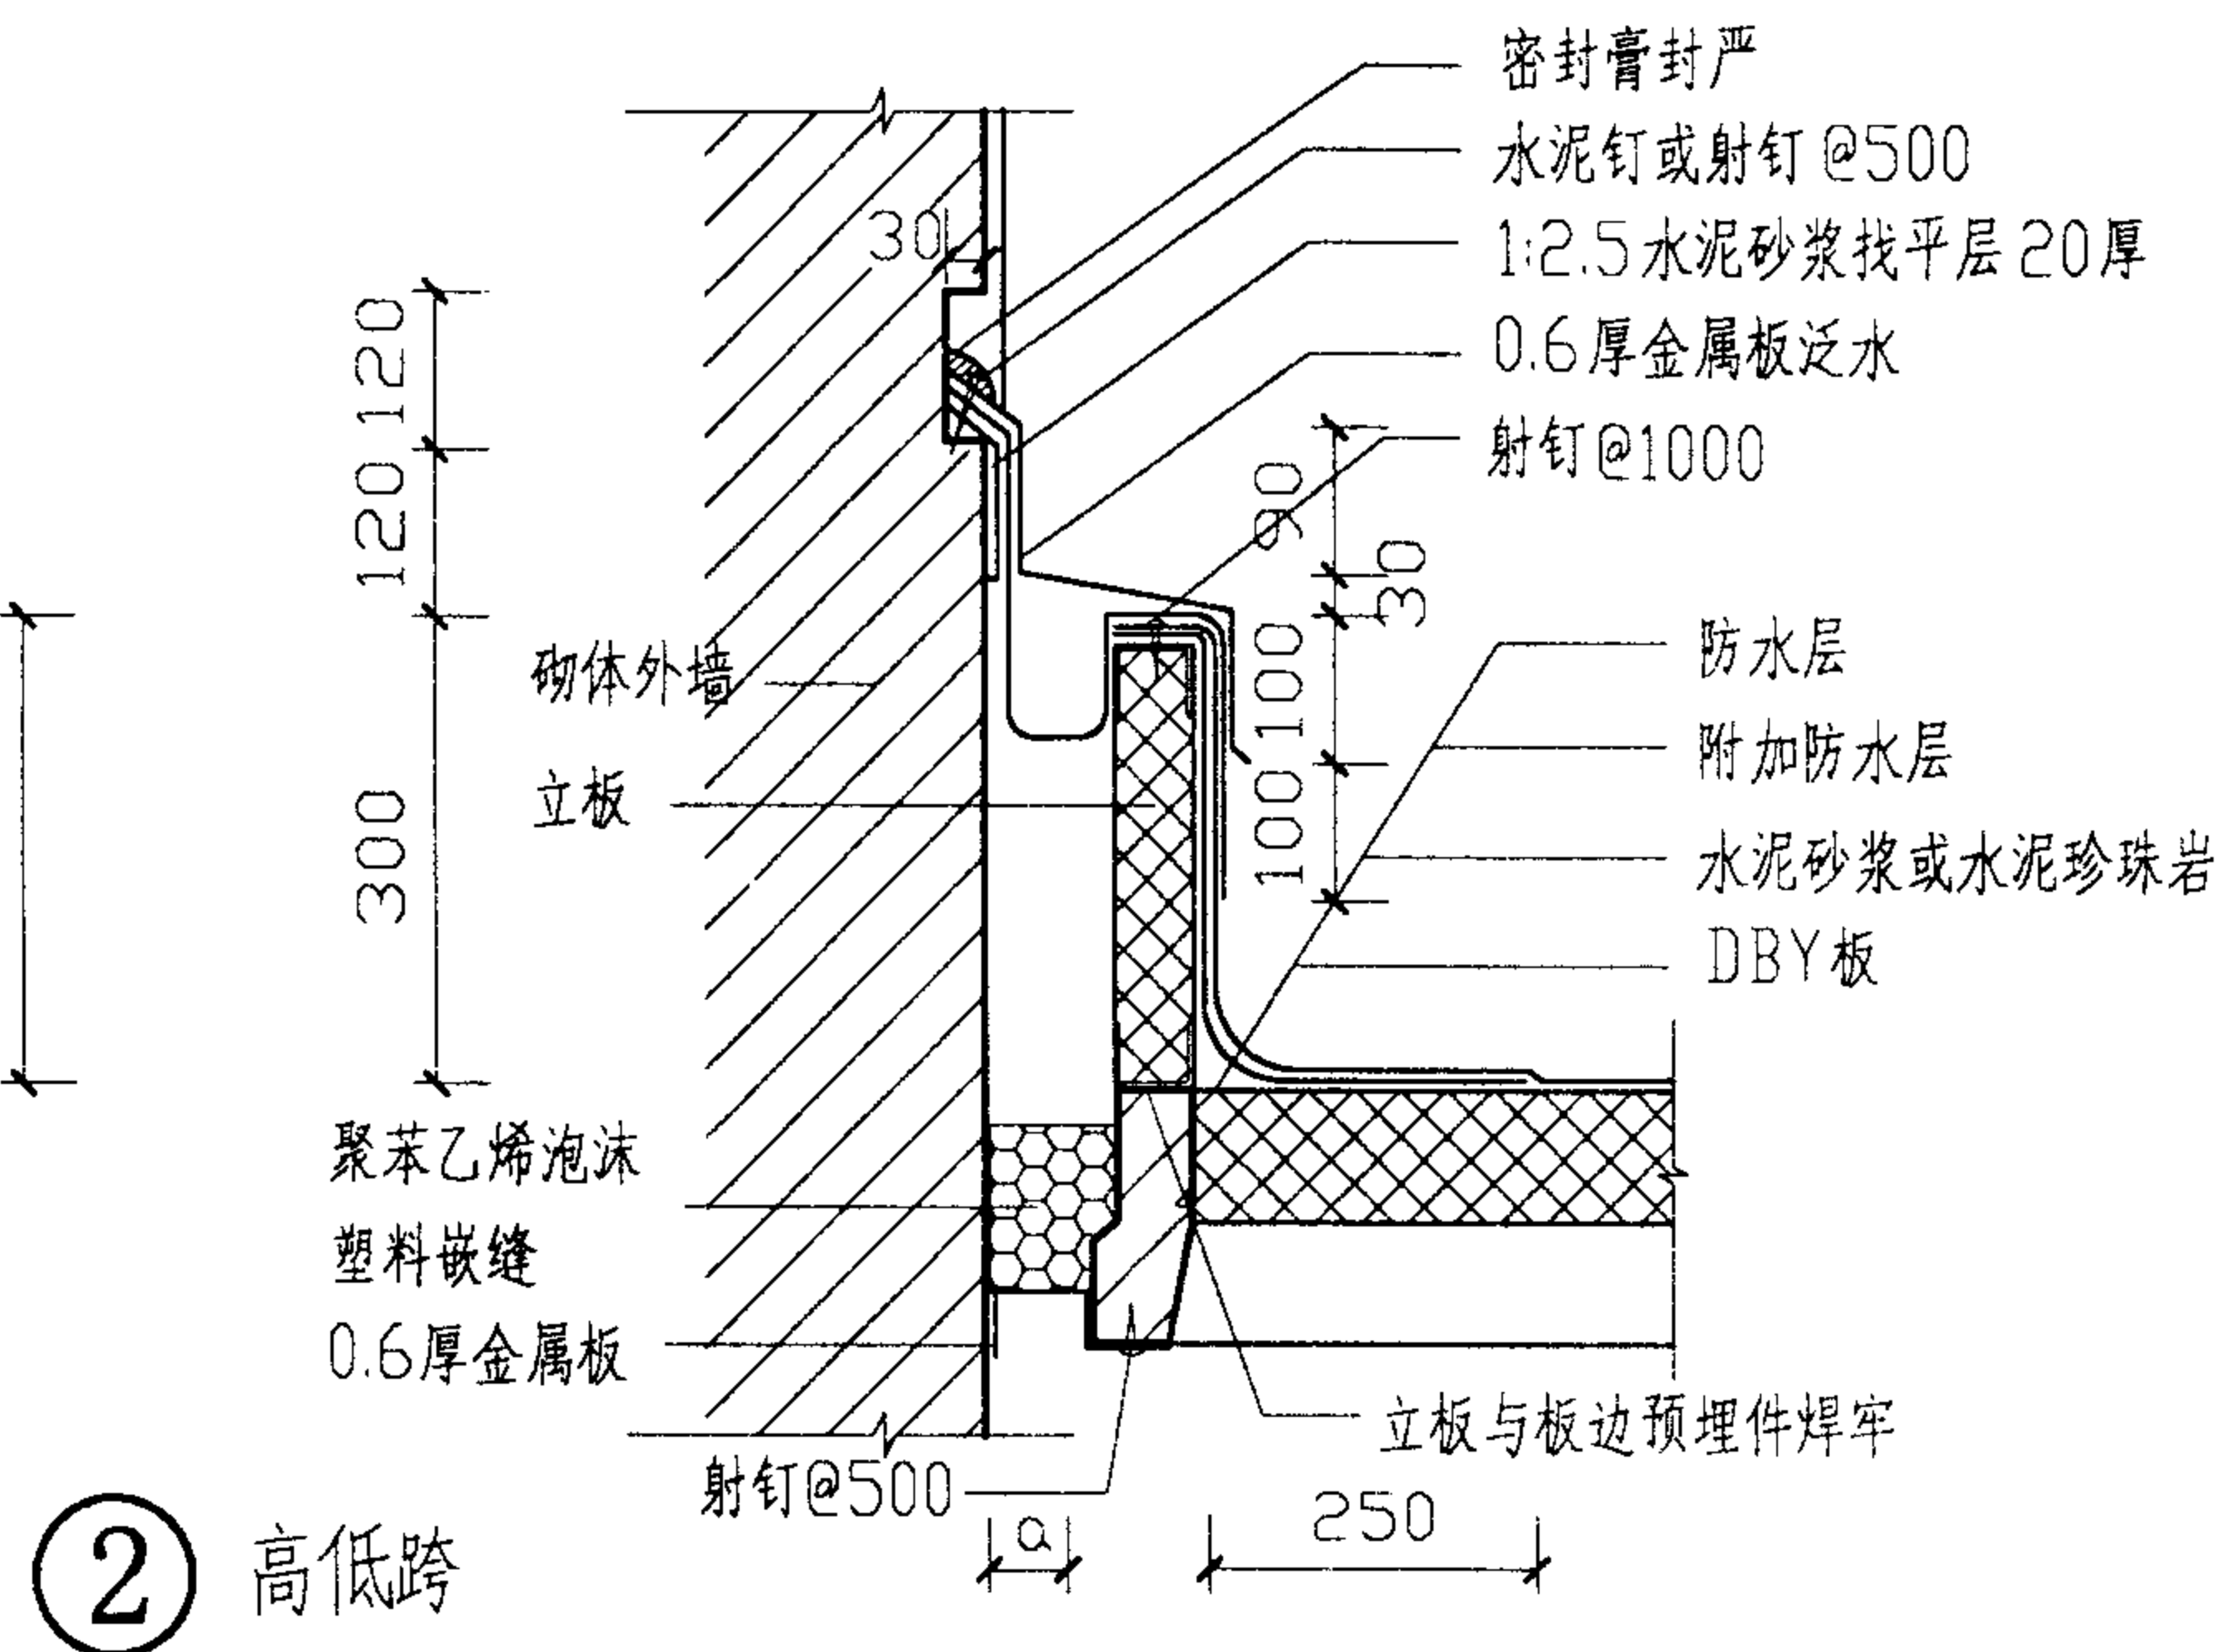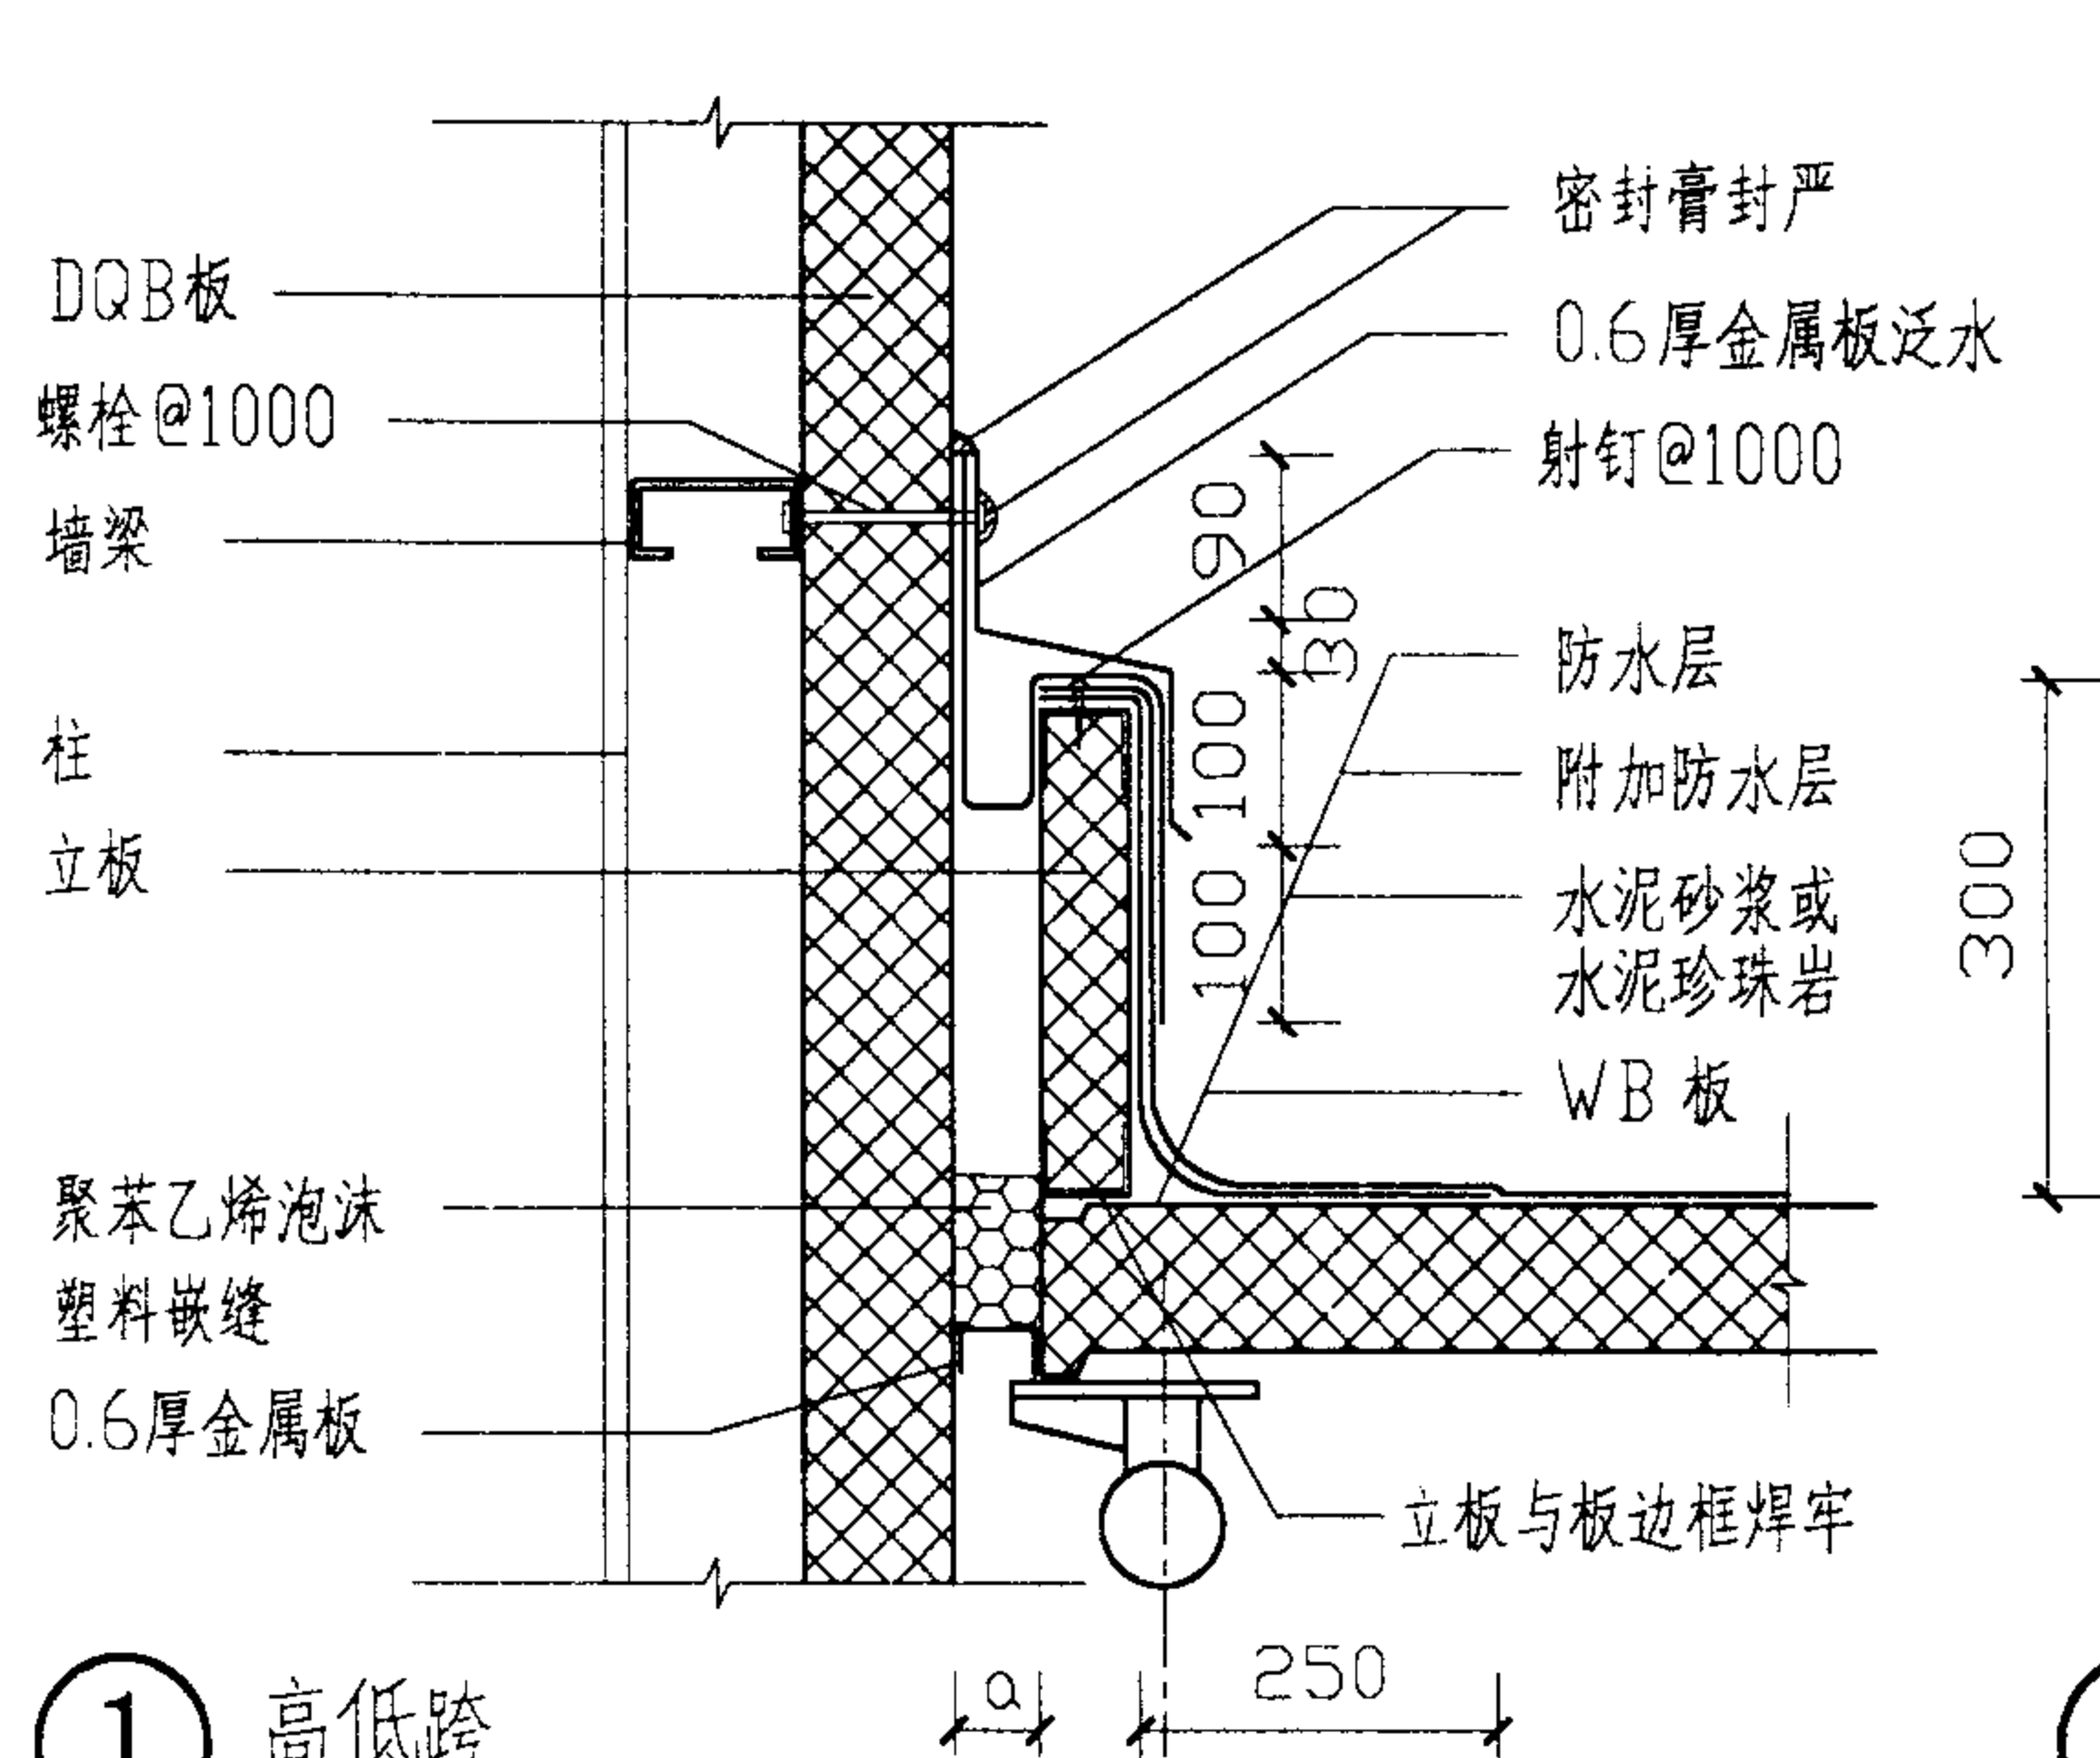

注：变形缝宽度 a 见个体工程设计

屋面及外墙变形缝构造										图集号	02ZG710
审核	汪一骏	20-22	校对	陈岚	陈岚	设计	姜忆南	姜忆南		页	20

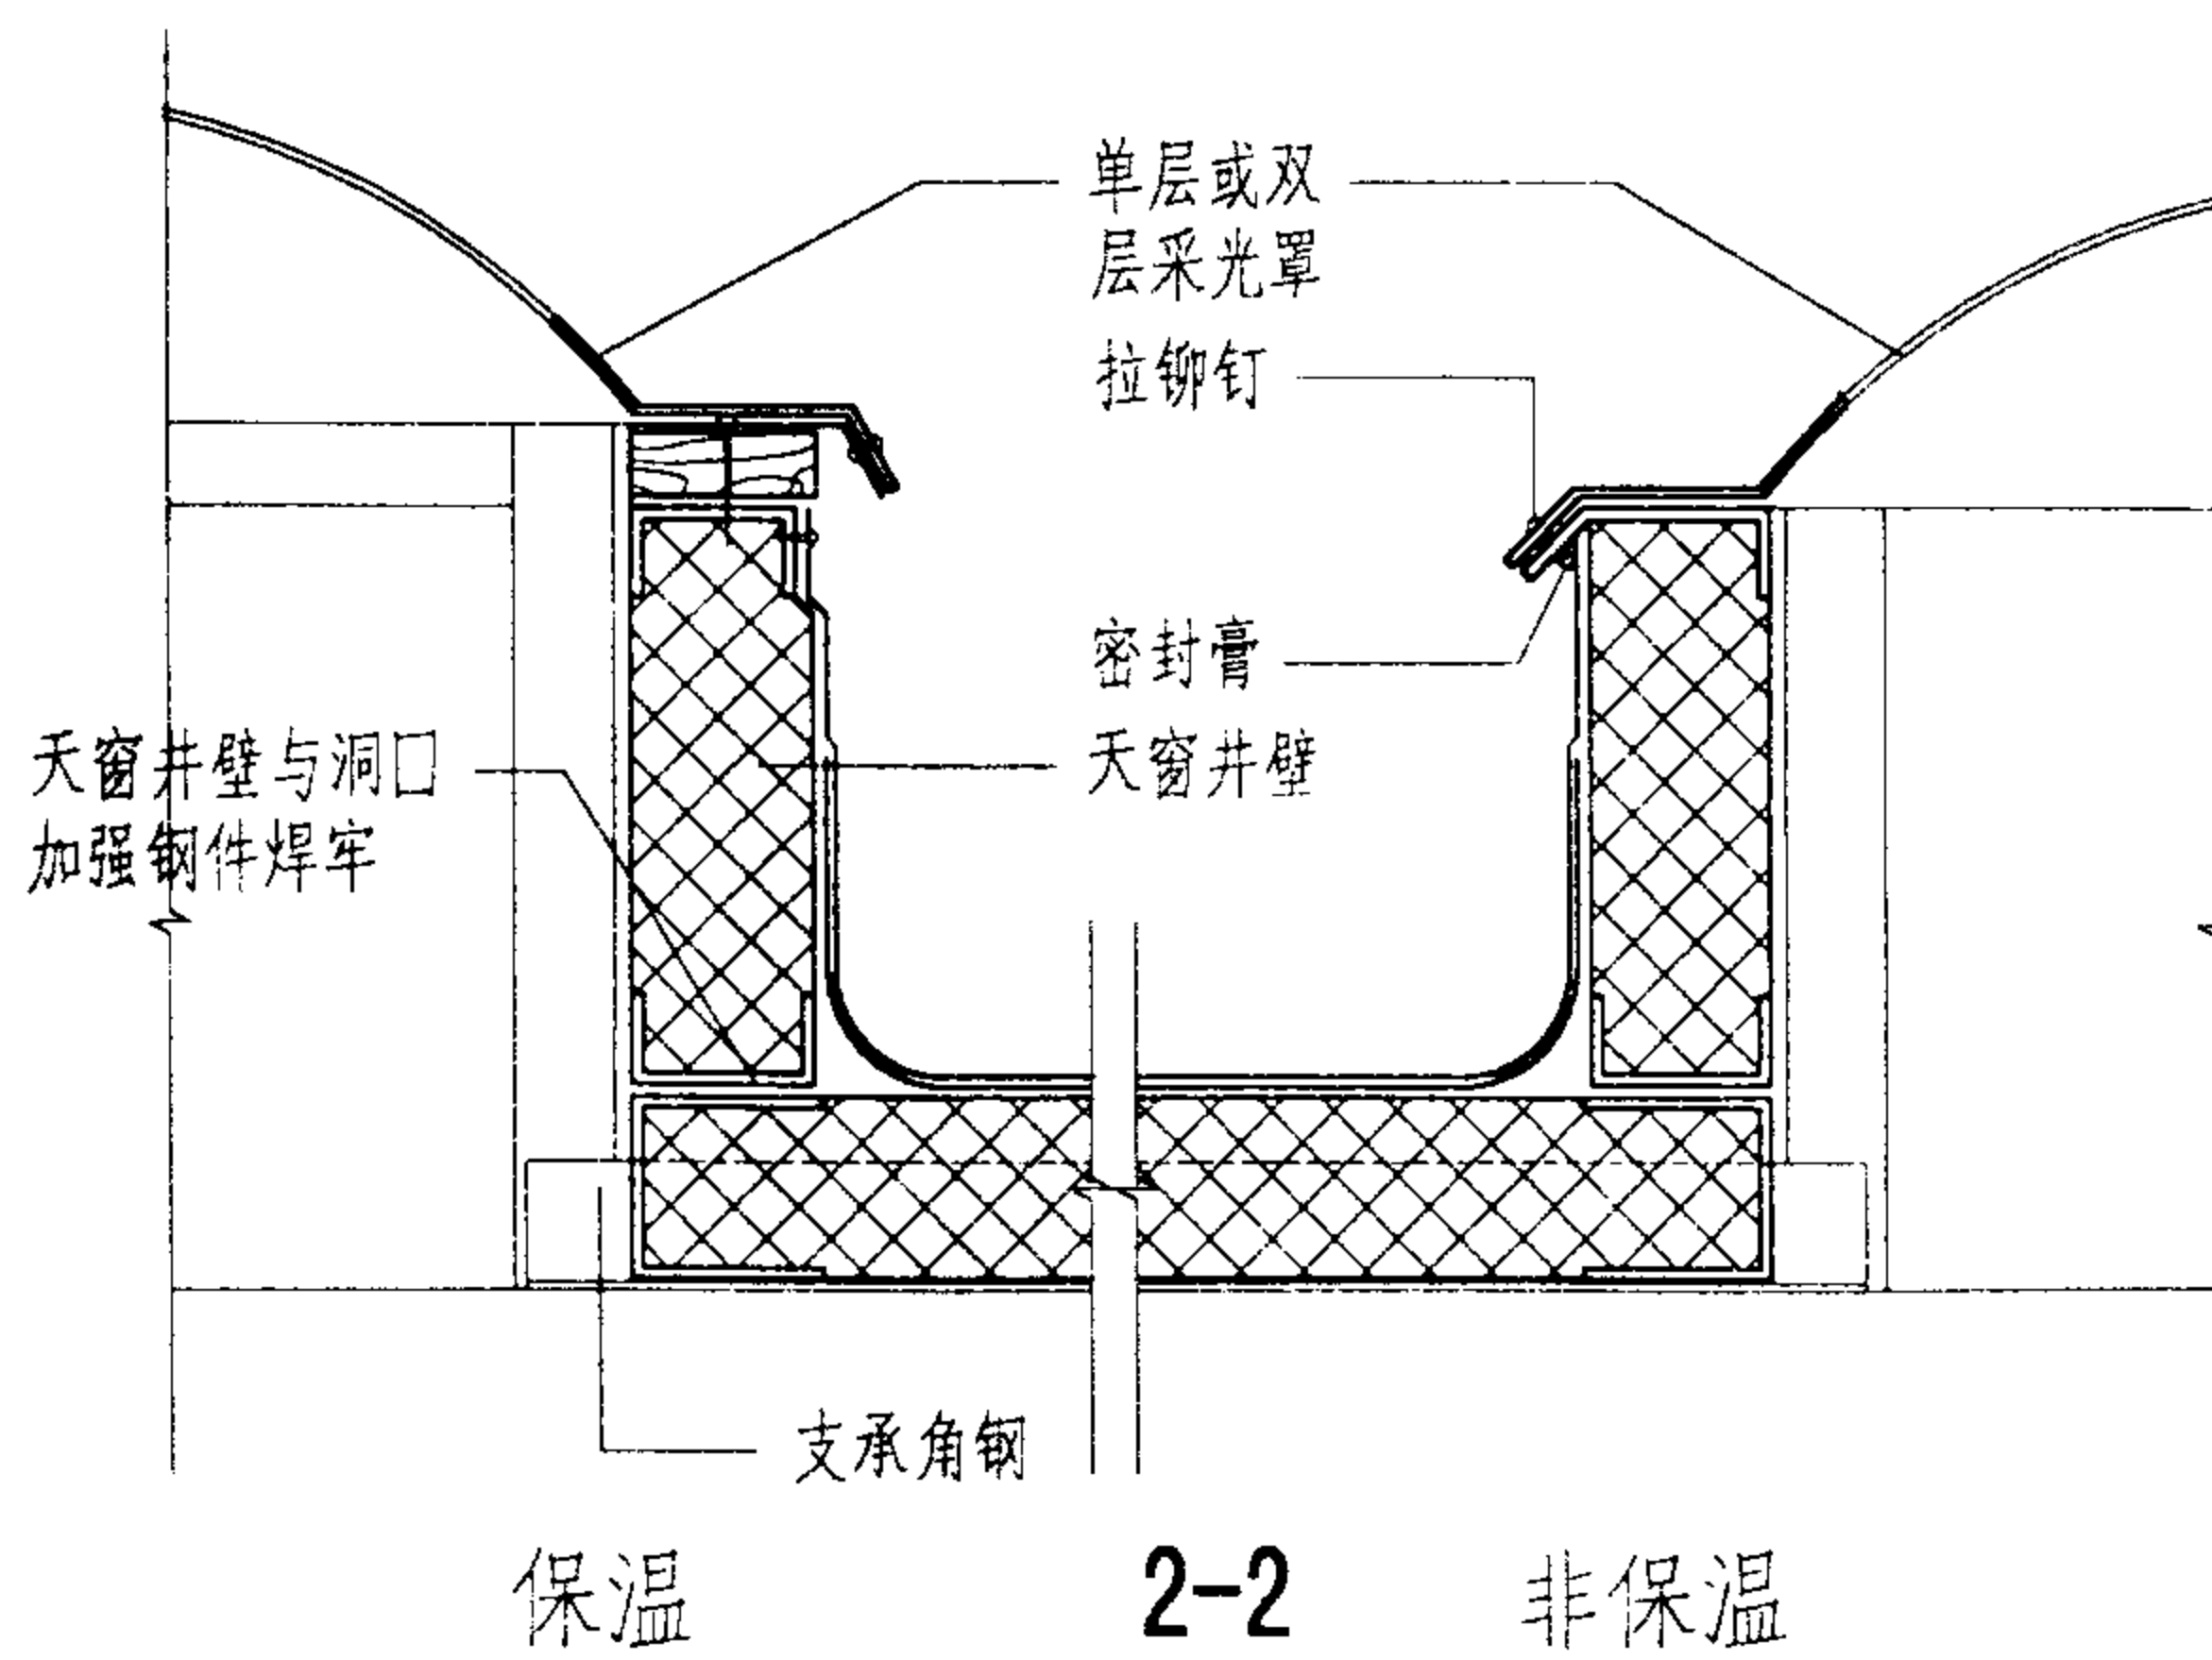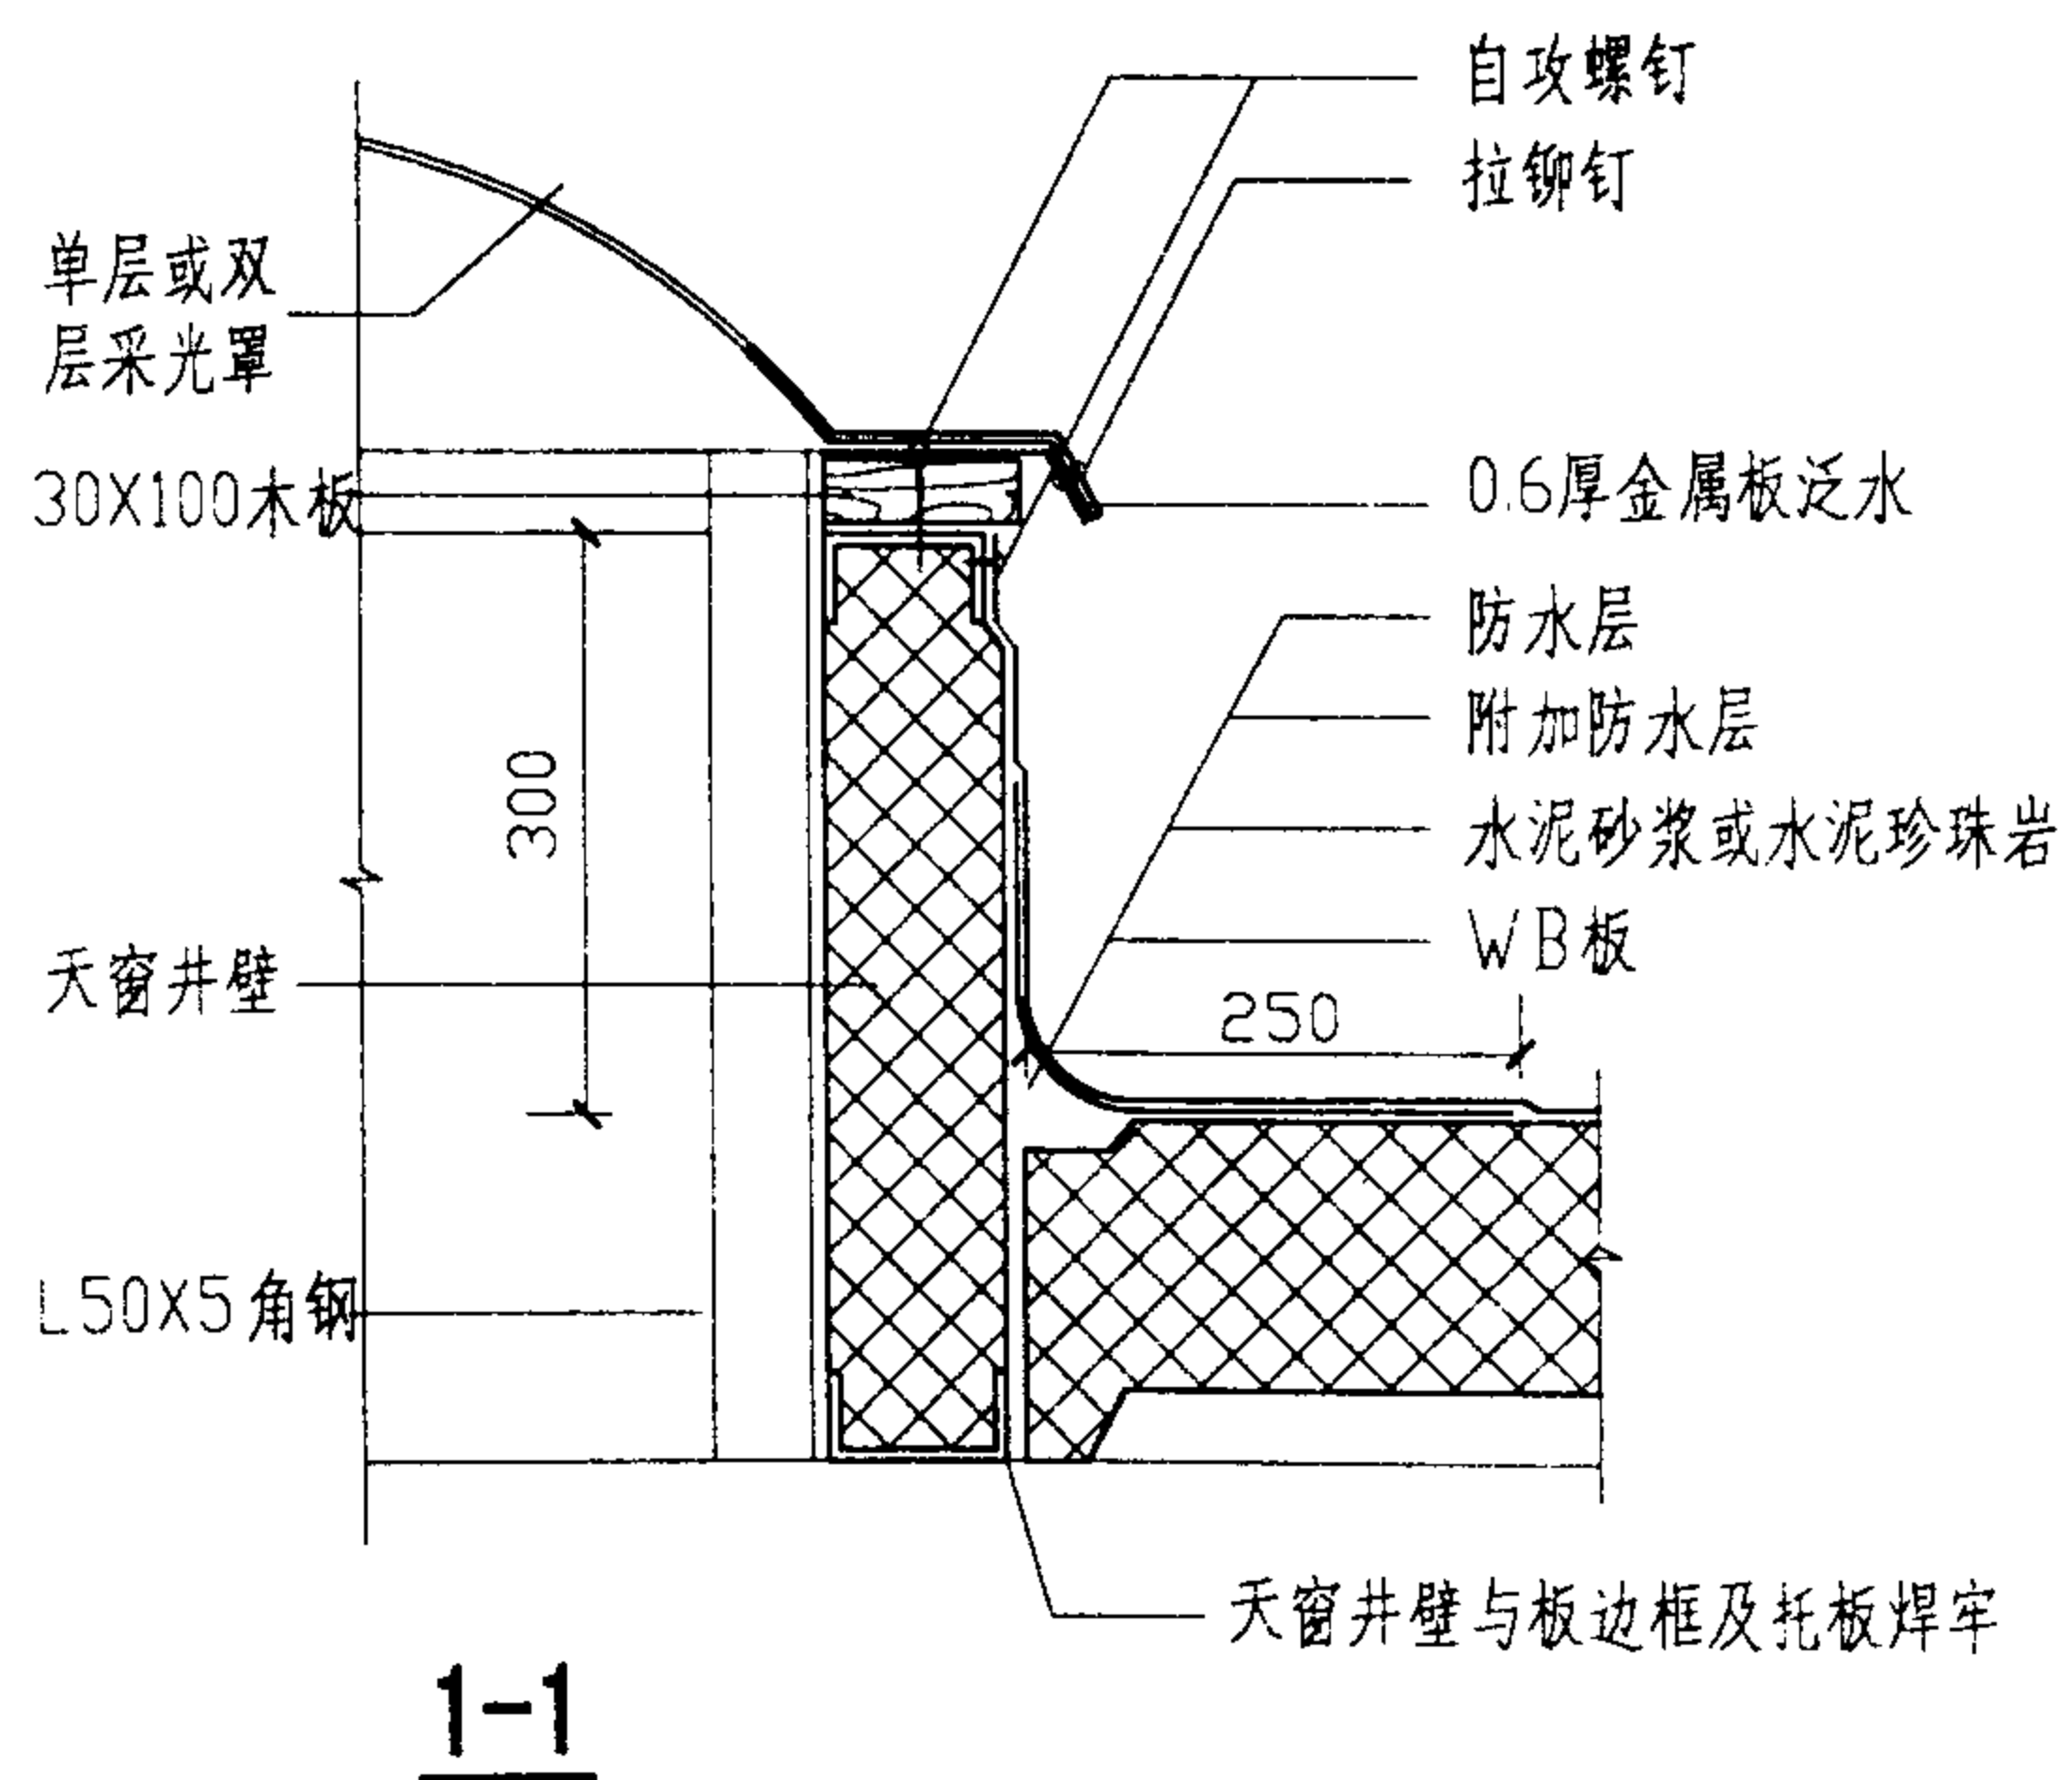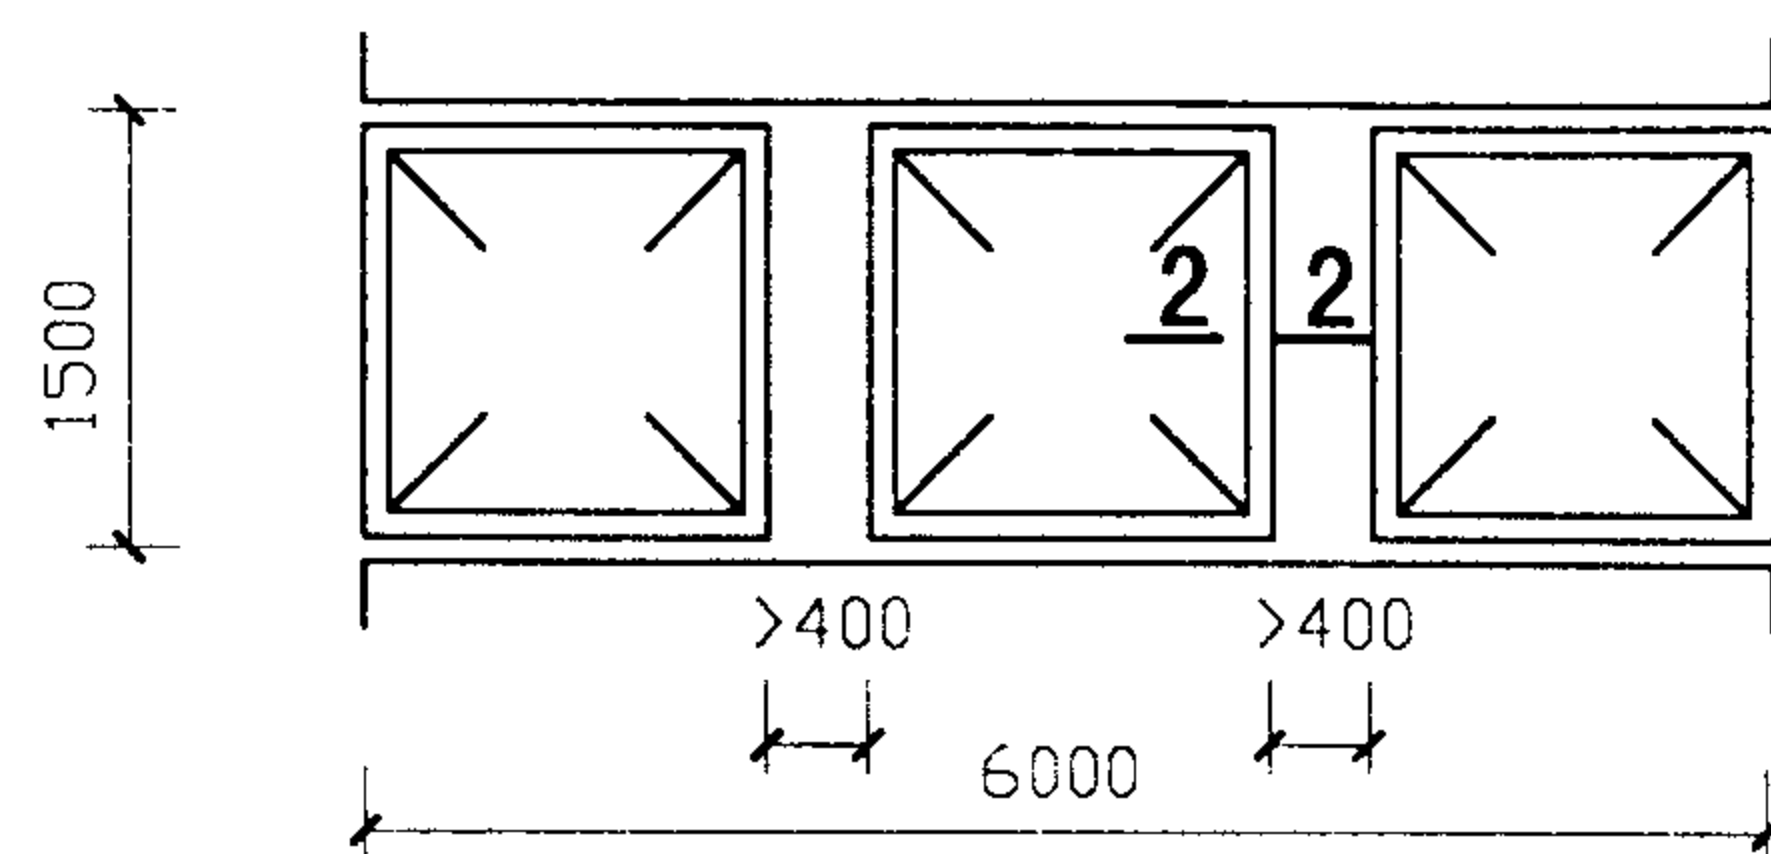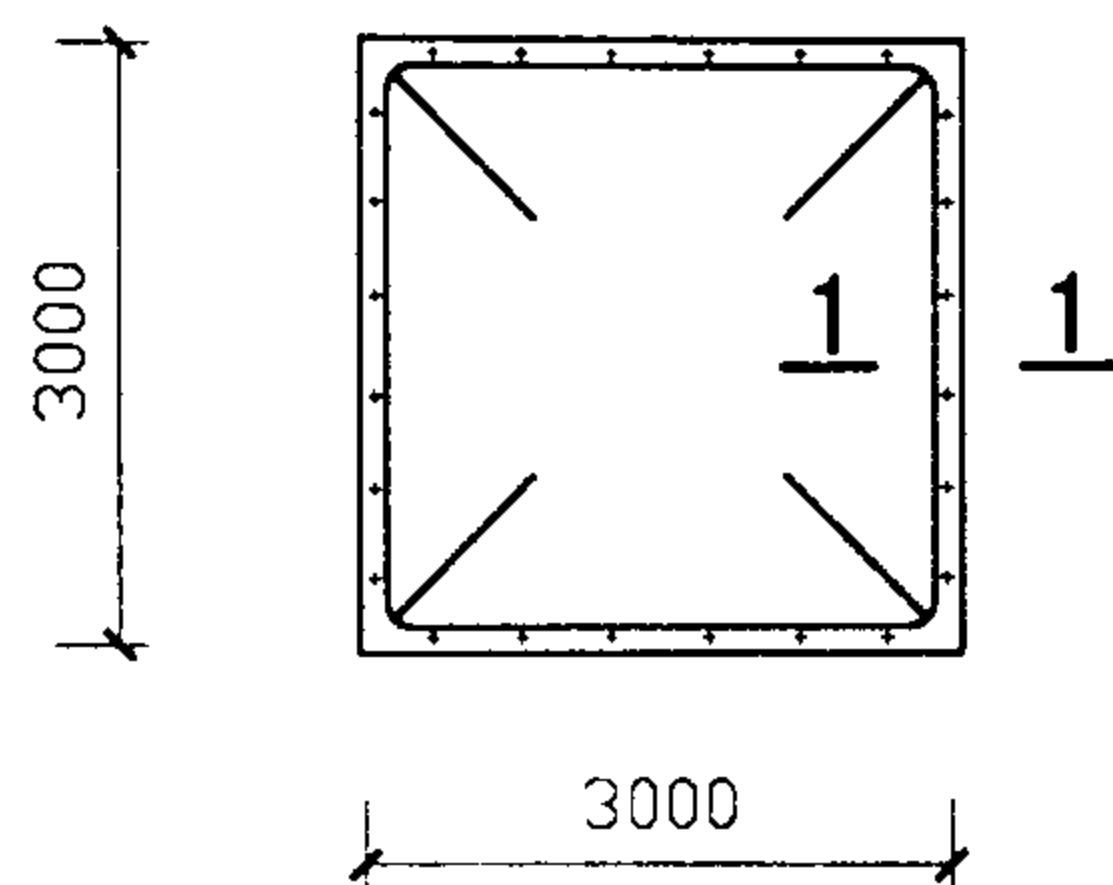

注：2-2 未注明部分见 1-1

屋面采光罩构造								图集号	02ZG710	
审核	汪一骏	汪一骏	校对	陈岚	陈岚	设计	姜忆南	姜忆南	页	22

Technical drawing of a roof waterproofing detail for a mechanical room, showing three cross-sections (A-A, 1-1, 2-2) and three plan views.

Section A-A (Vertical Wall Detail):

- Labels: L50X5 角钢方框, M8X50 胀铆螺栓, 风机罩, 防水层, 附加防水层, 立板, L50X5 角钢立柱(四角).
- Section line: A-A.

Section 1-1 (Horizontal Roof Detail):


- Labels: 防水层, 附加防水层, 水泥砂浆或水泥珍珠岩, 屋面板, L50X5 角钢立柱.
- Dimensions: 300, 250.
- Section line: 1-1.

Section 2-2 (Sloped Roof Detail):


- Labels: 自攻螺栓, 梯形板, L75X5 角钢方框, 防水层, 附加防水层, 水泥砂浆或水泥珍珠岩, WB板, L75X5 角钢与托板及板钢边框焊牢.
- Dimensions: >300.
- Section line: 2-2.

Plan Views:


- Plan 1 (Top):** 3000 x 3000, labeled ① WB板, 梯形板, 2.
- Plan 2 (Middle):** 3000 x 3000, labeled ② WB板, 1.
- Plan 3 (Bottom):** 6000 x 1500-3000, labeled ③ DB板, 1.

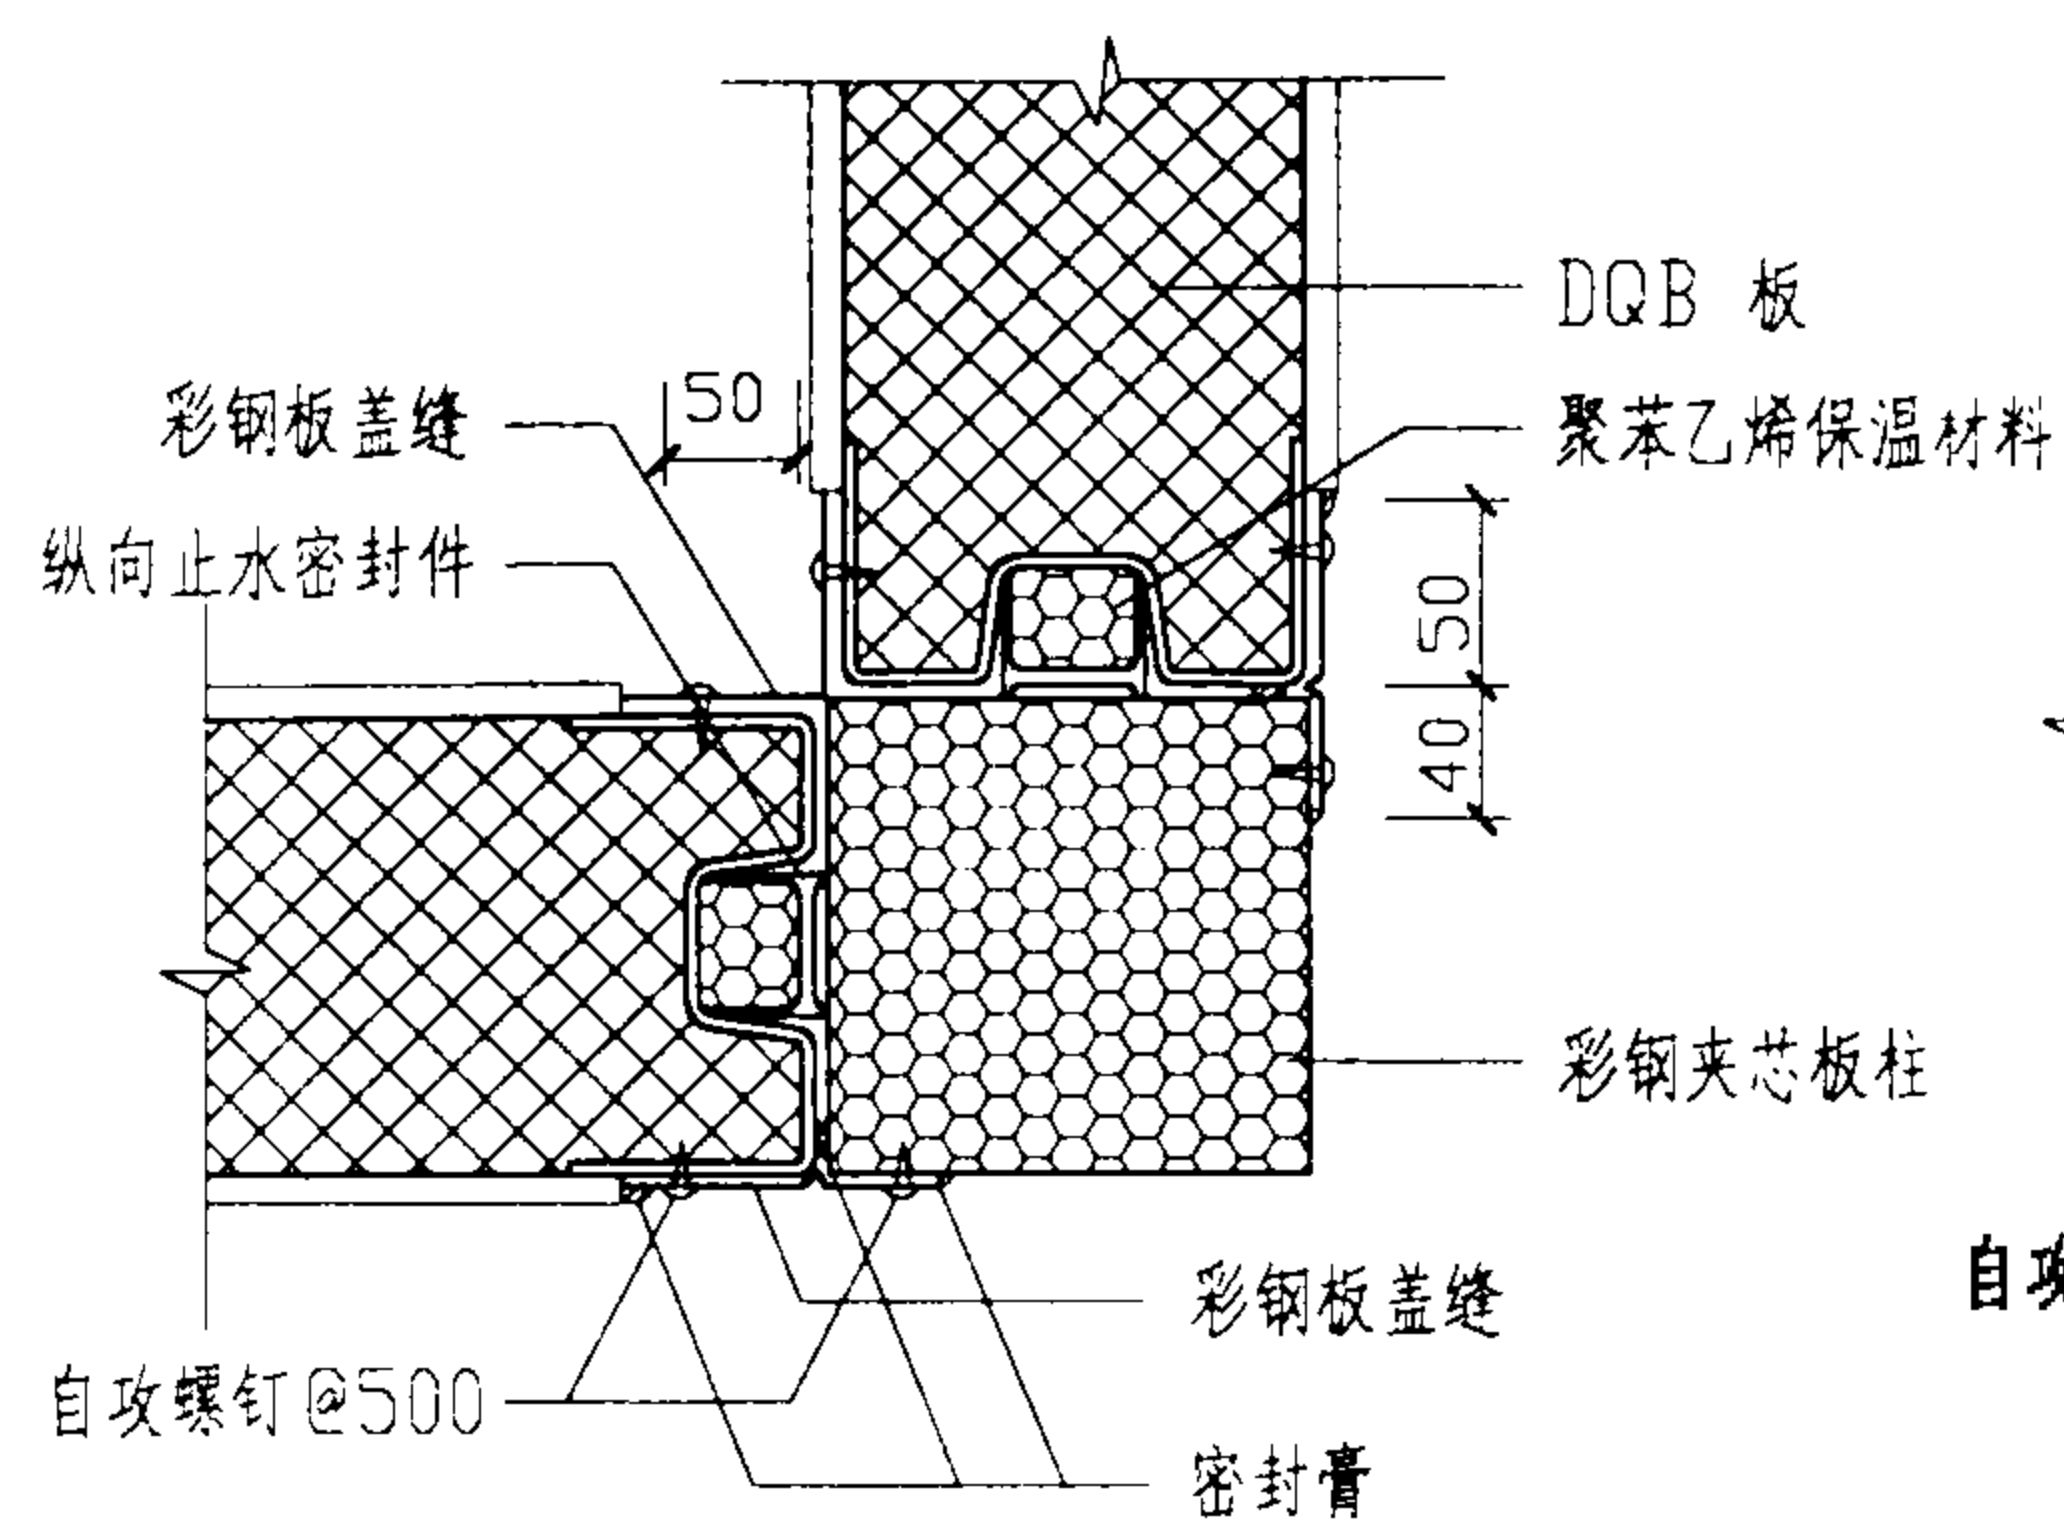


① 外墙阳角

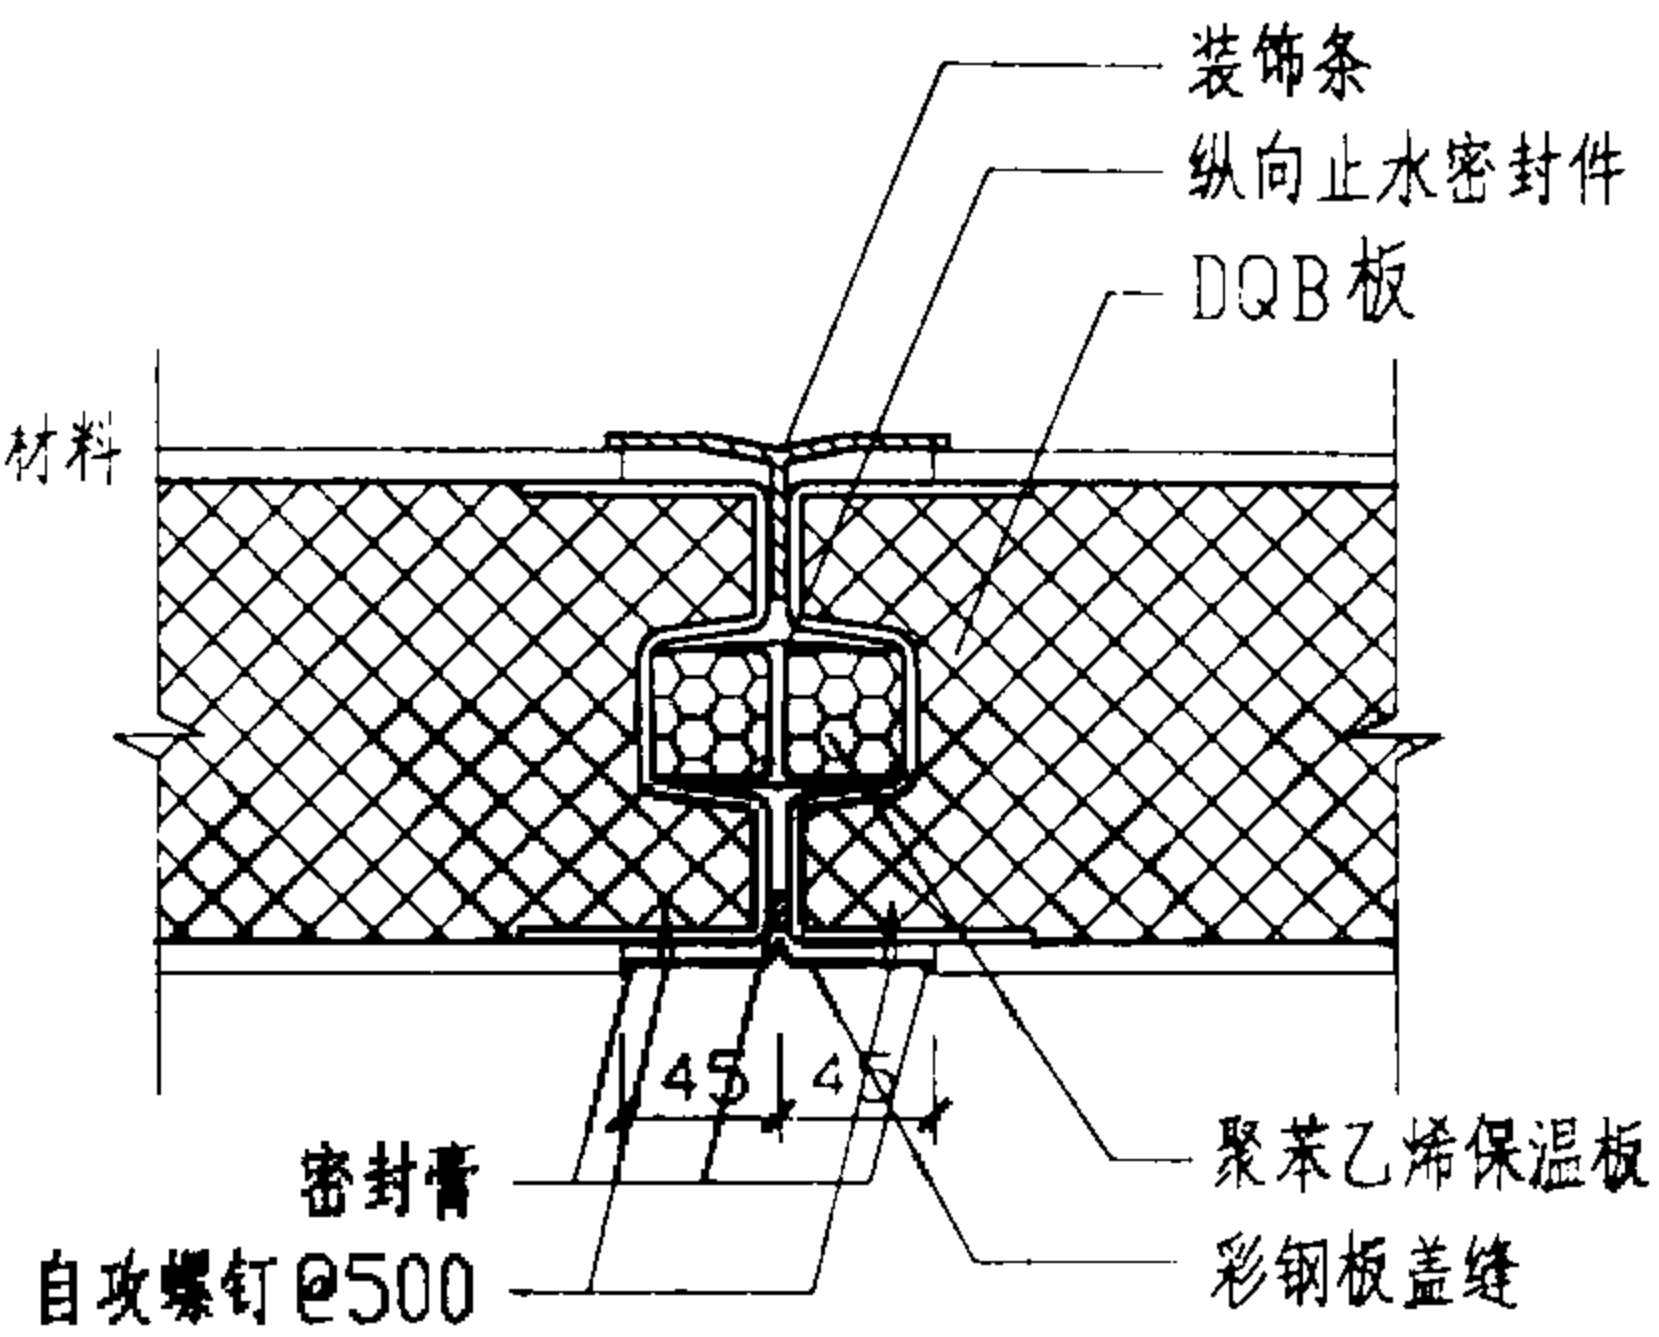


② DQB 板纵缝

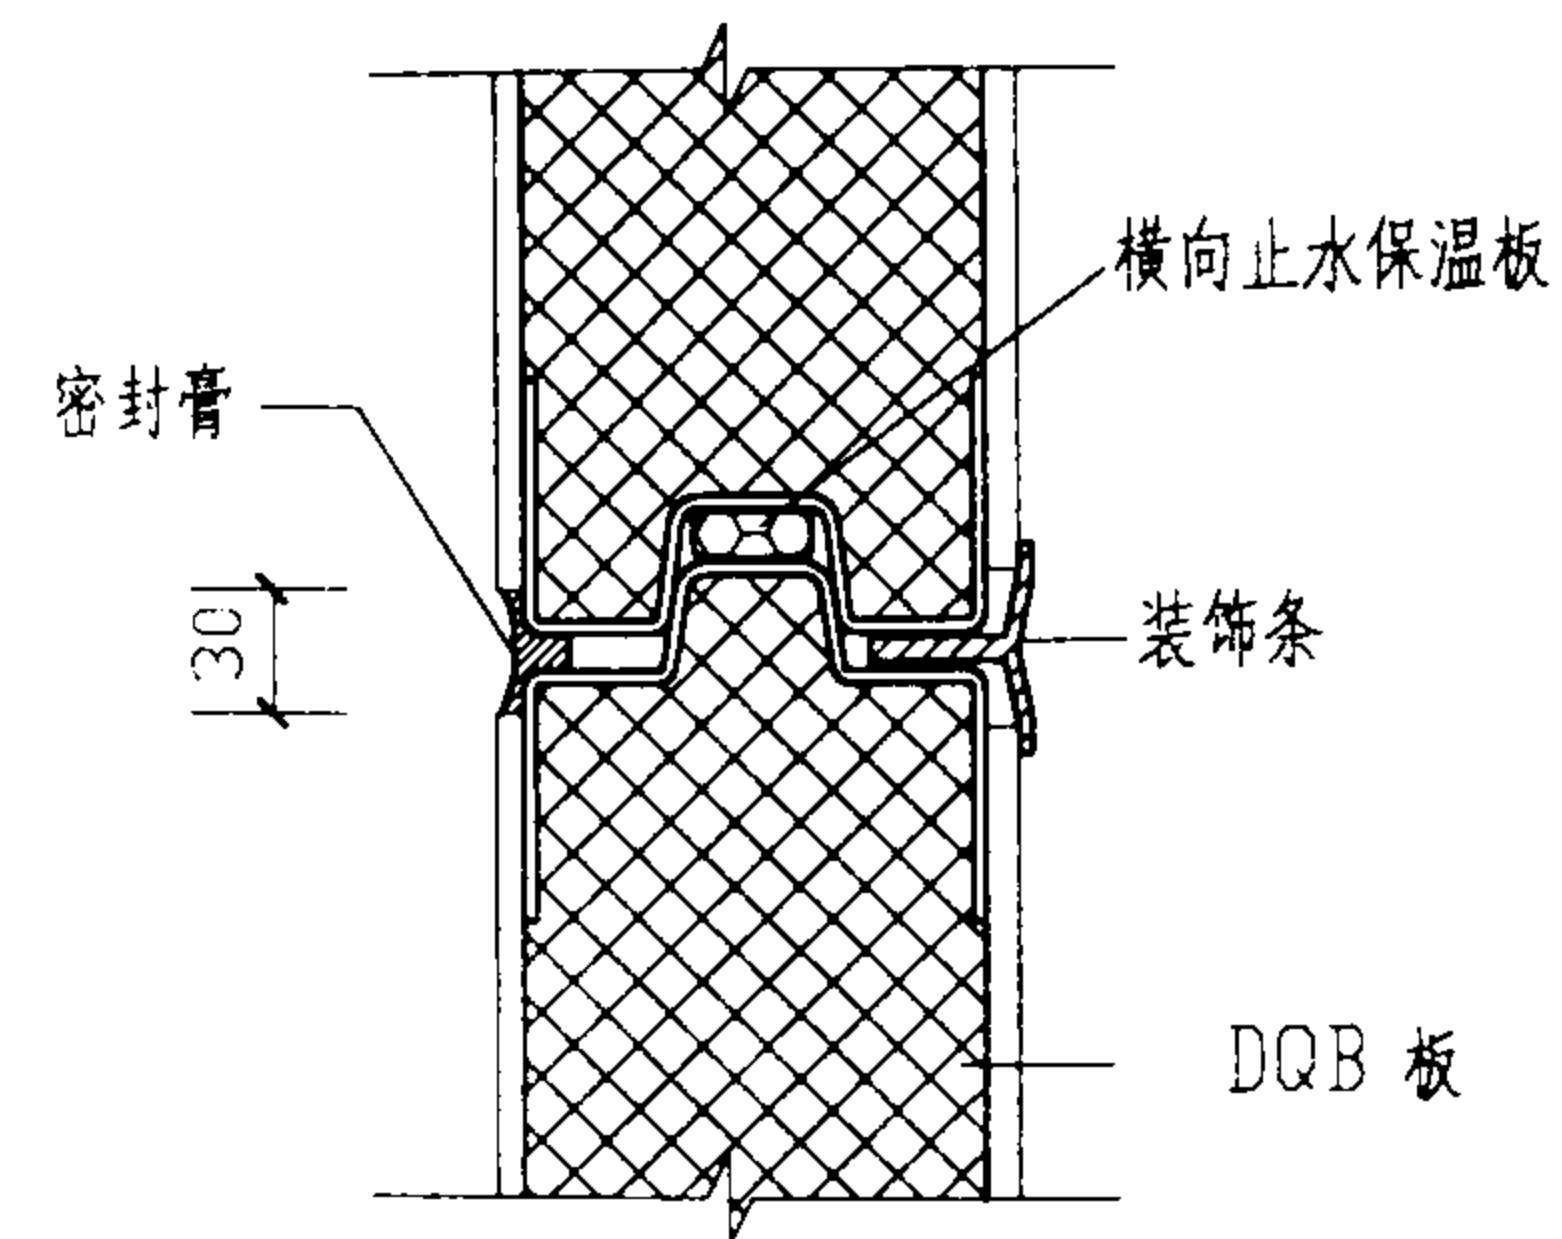


③ DQB 板横缝

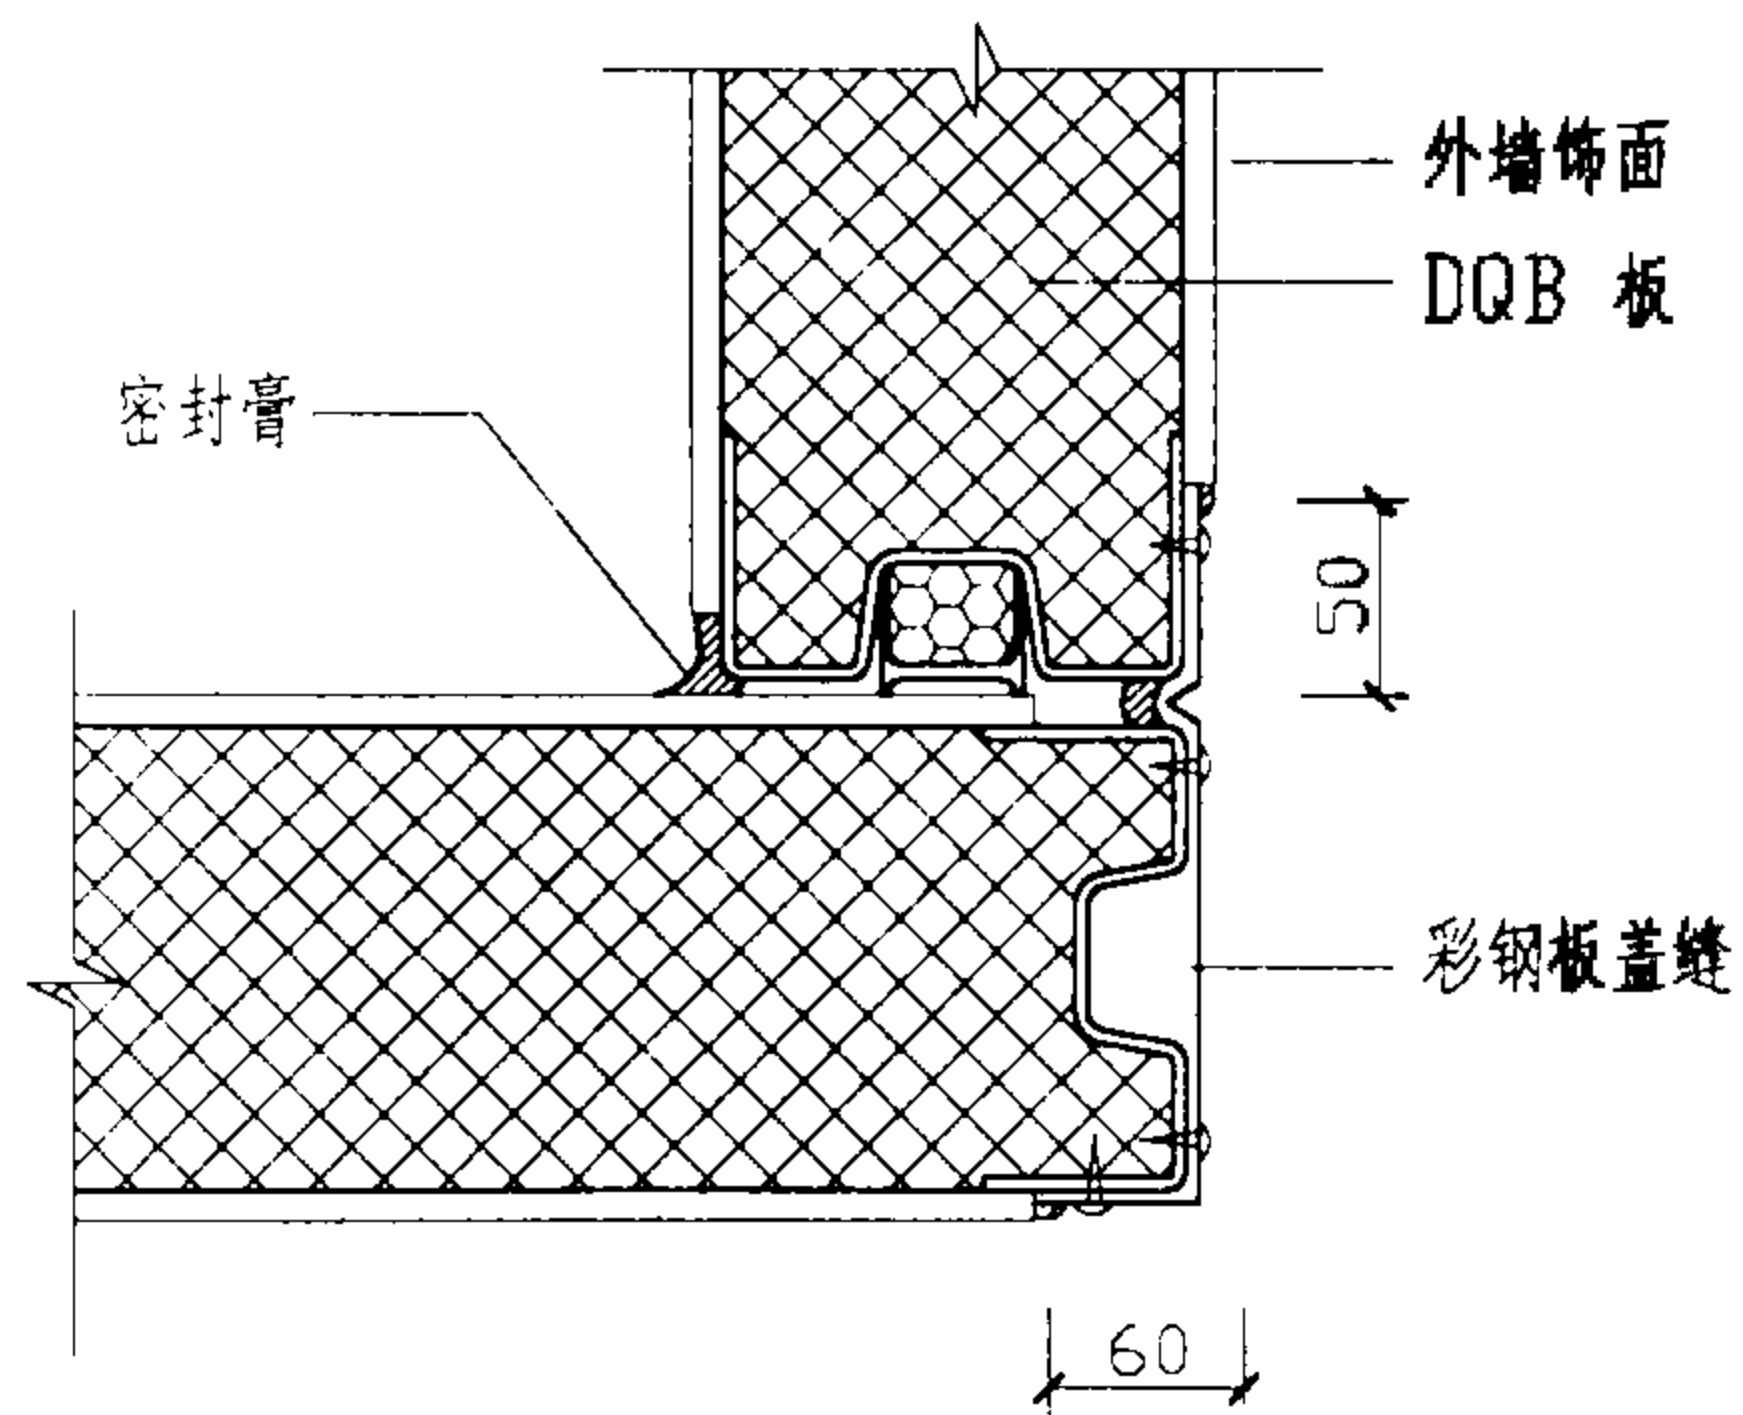

④ 外墙阳角

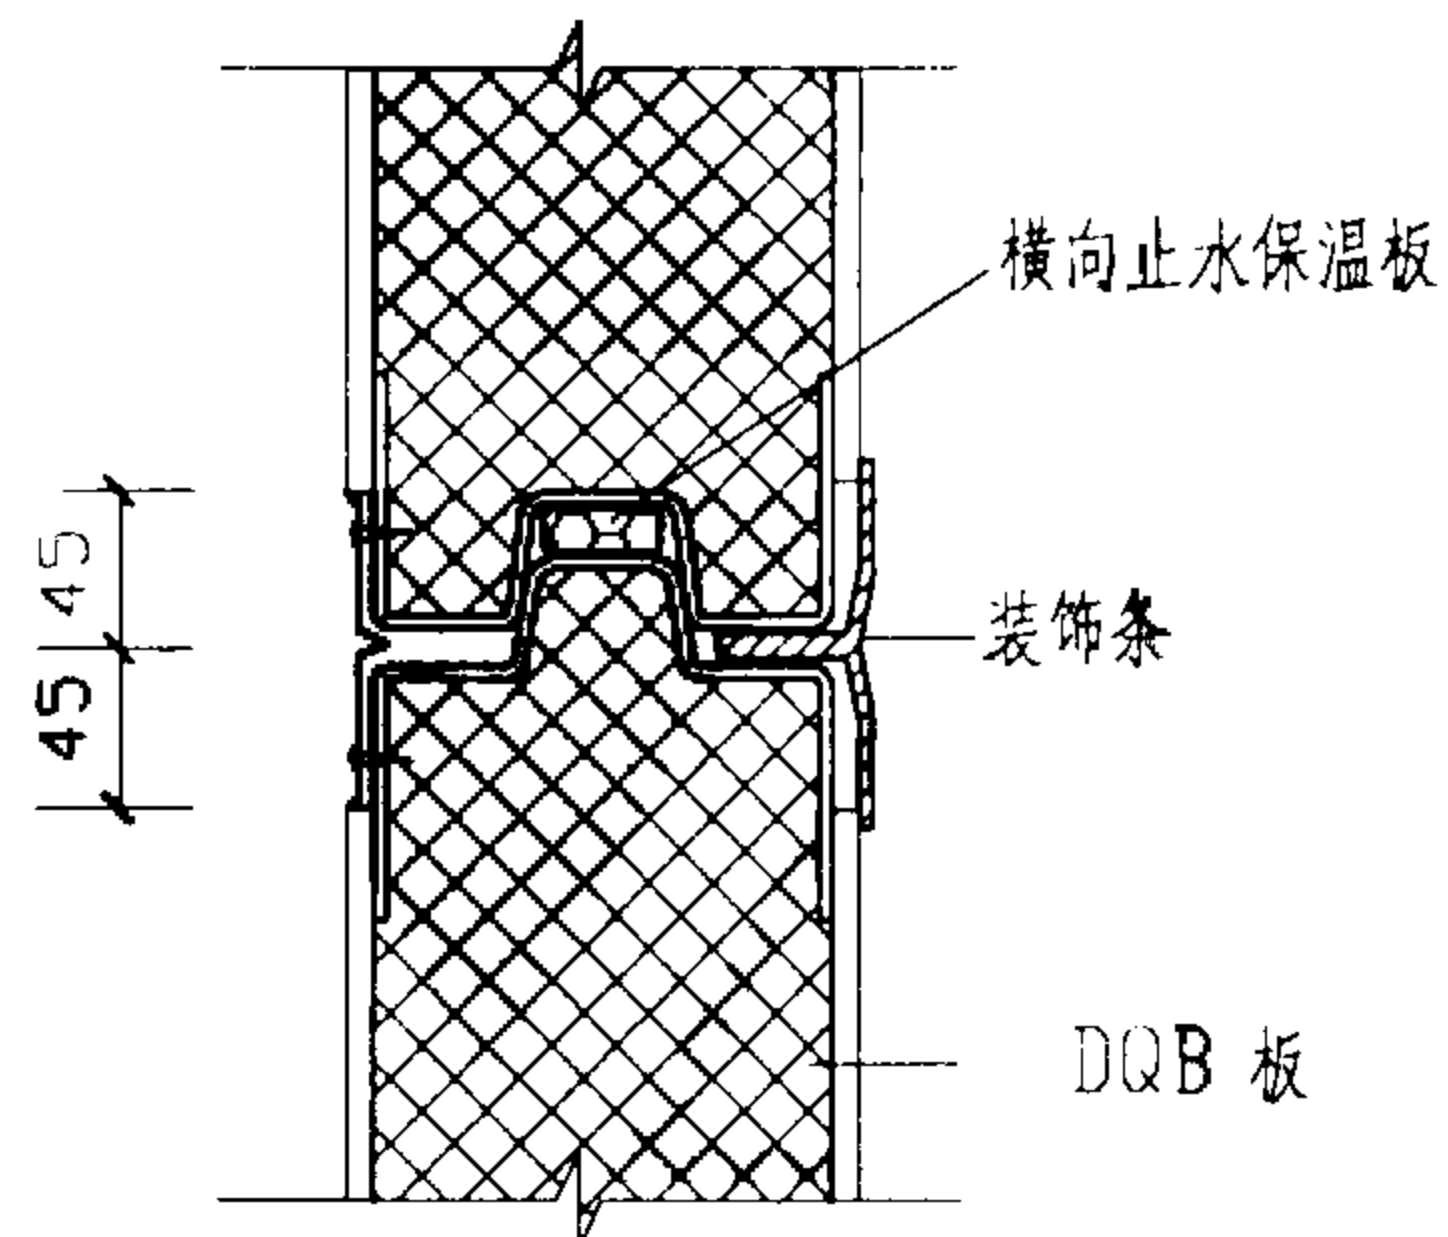


⑤ DQB 板横缝

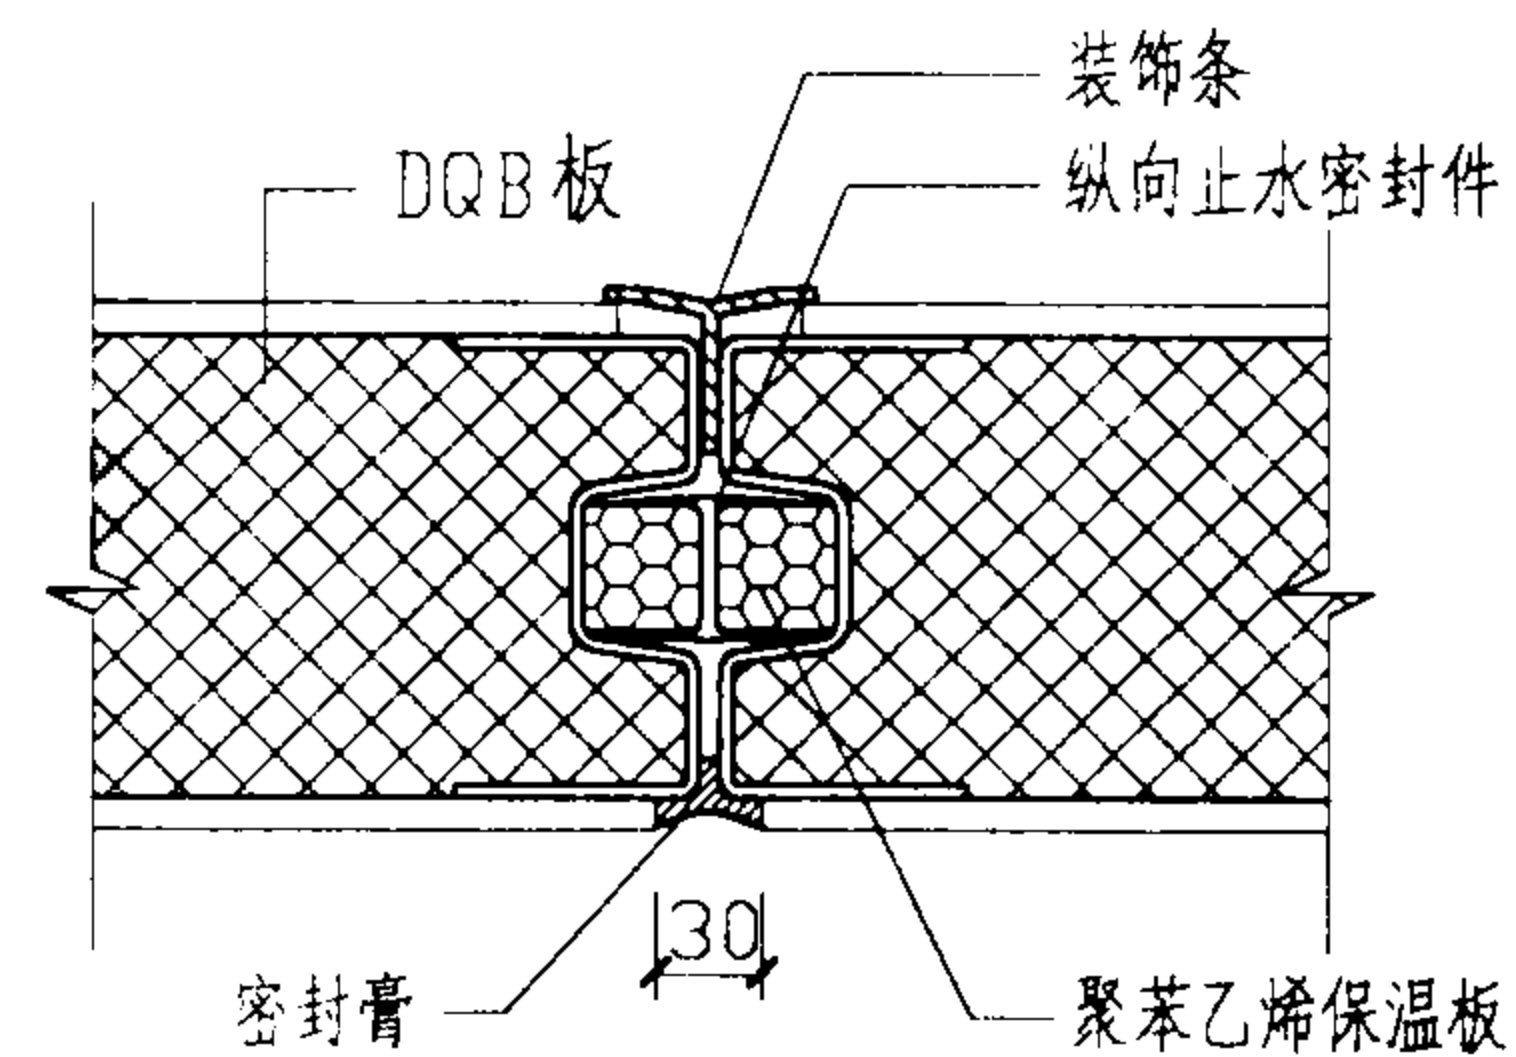


⑥ DQB 板纵缝


外墙纵横缝构造								图集号	02ZG710
审核	汪一骏	陈岚	陈岚	设计	姜忆南	姜忆南	姜忆南	页	25

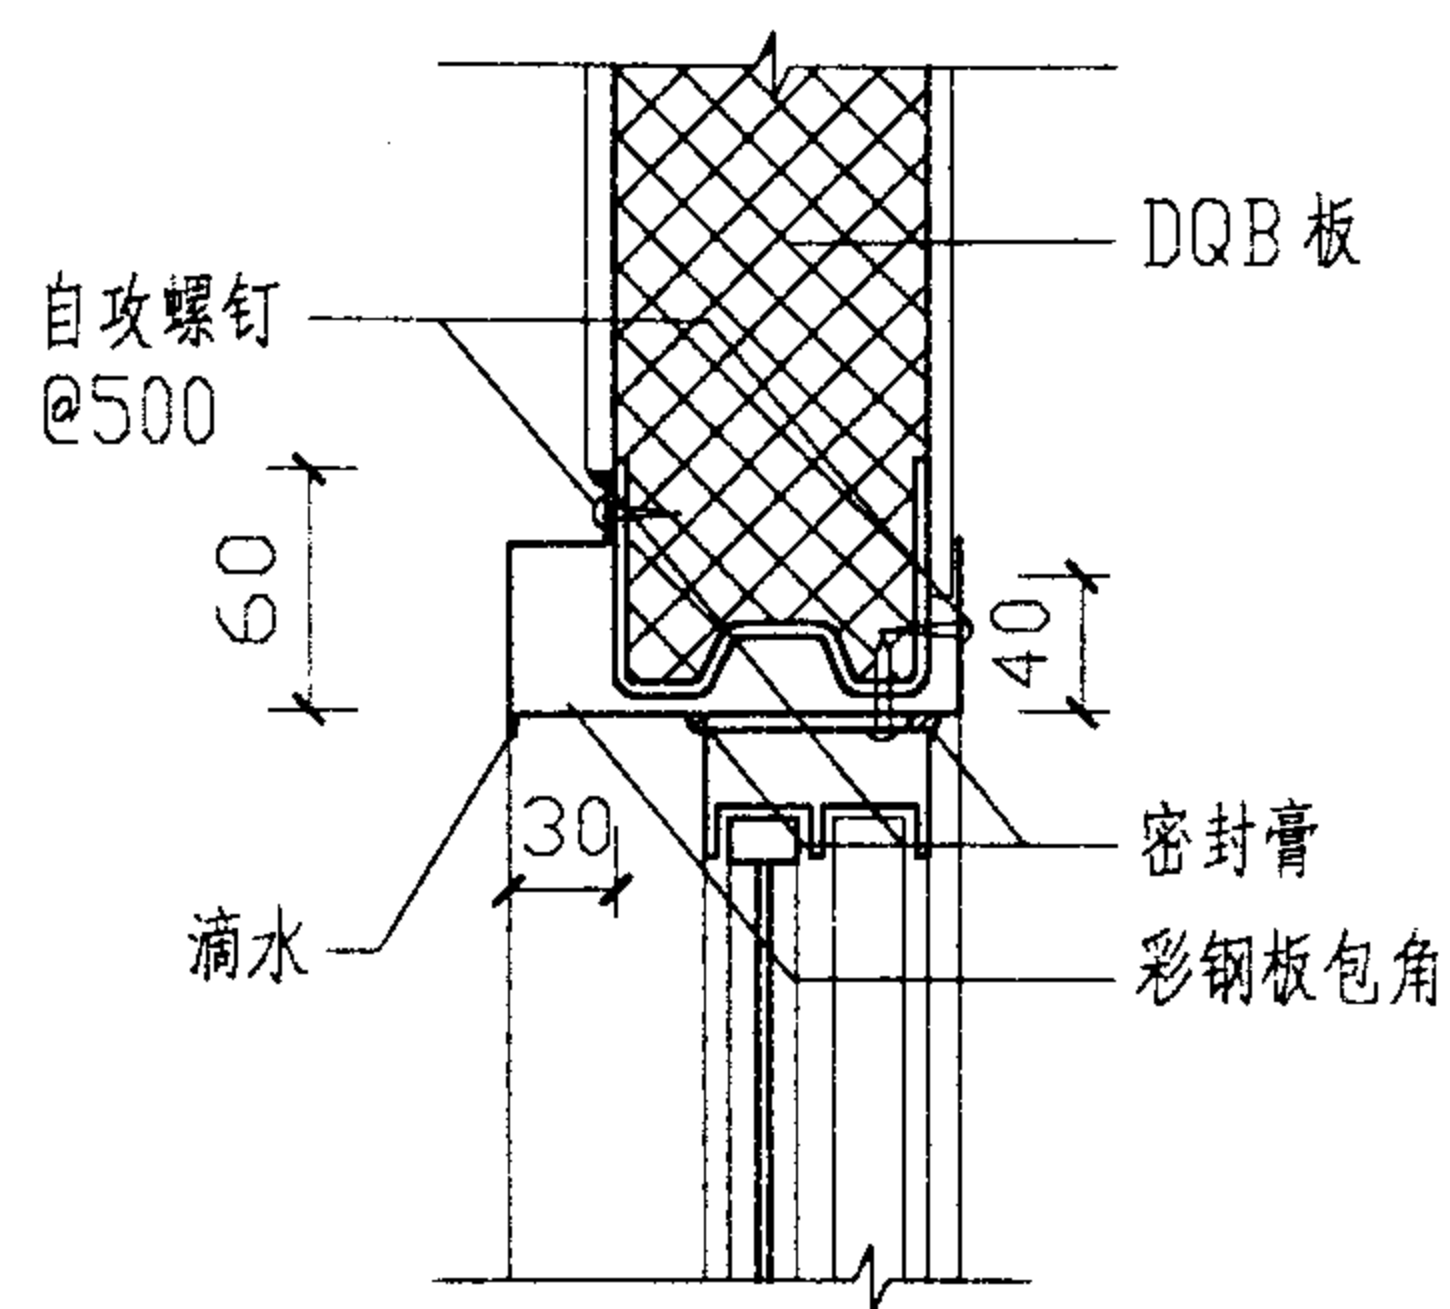

① DQB板窗顶

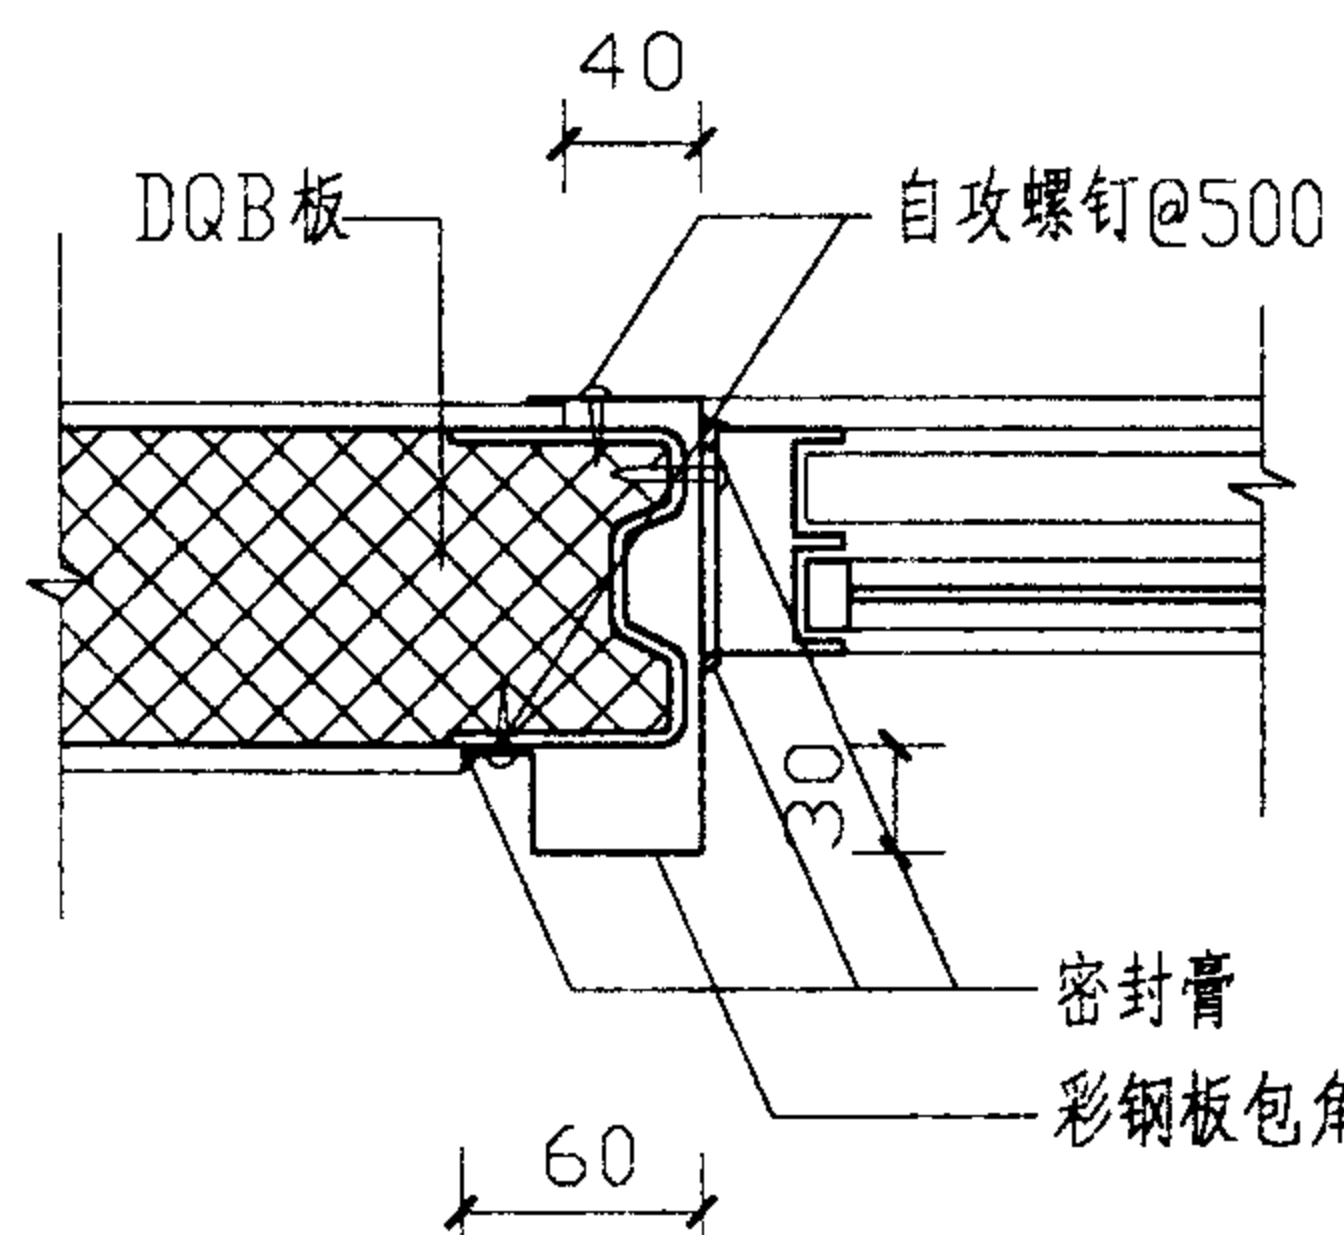


③ DQB板窗侧

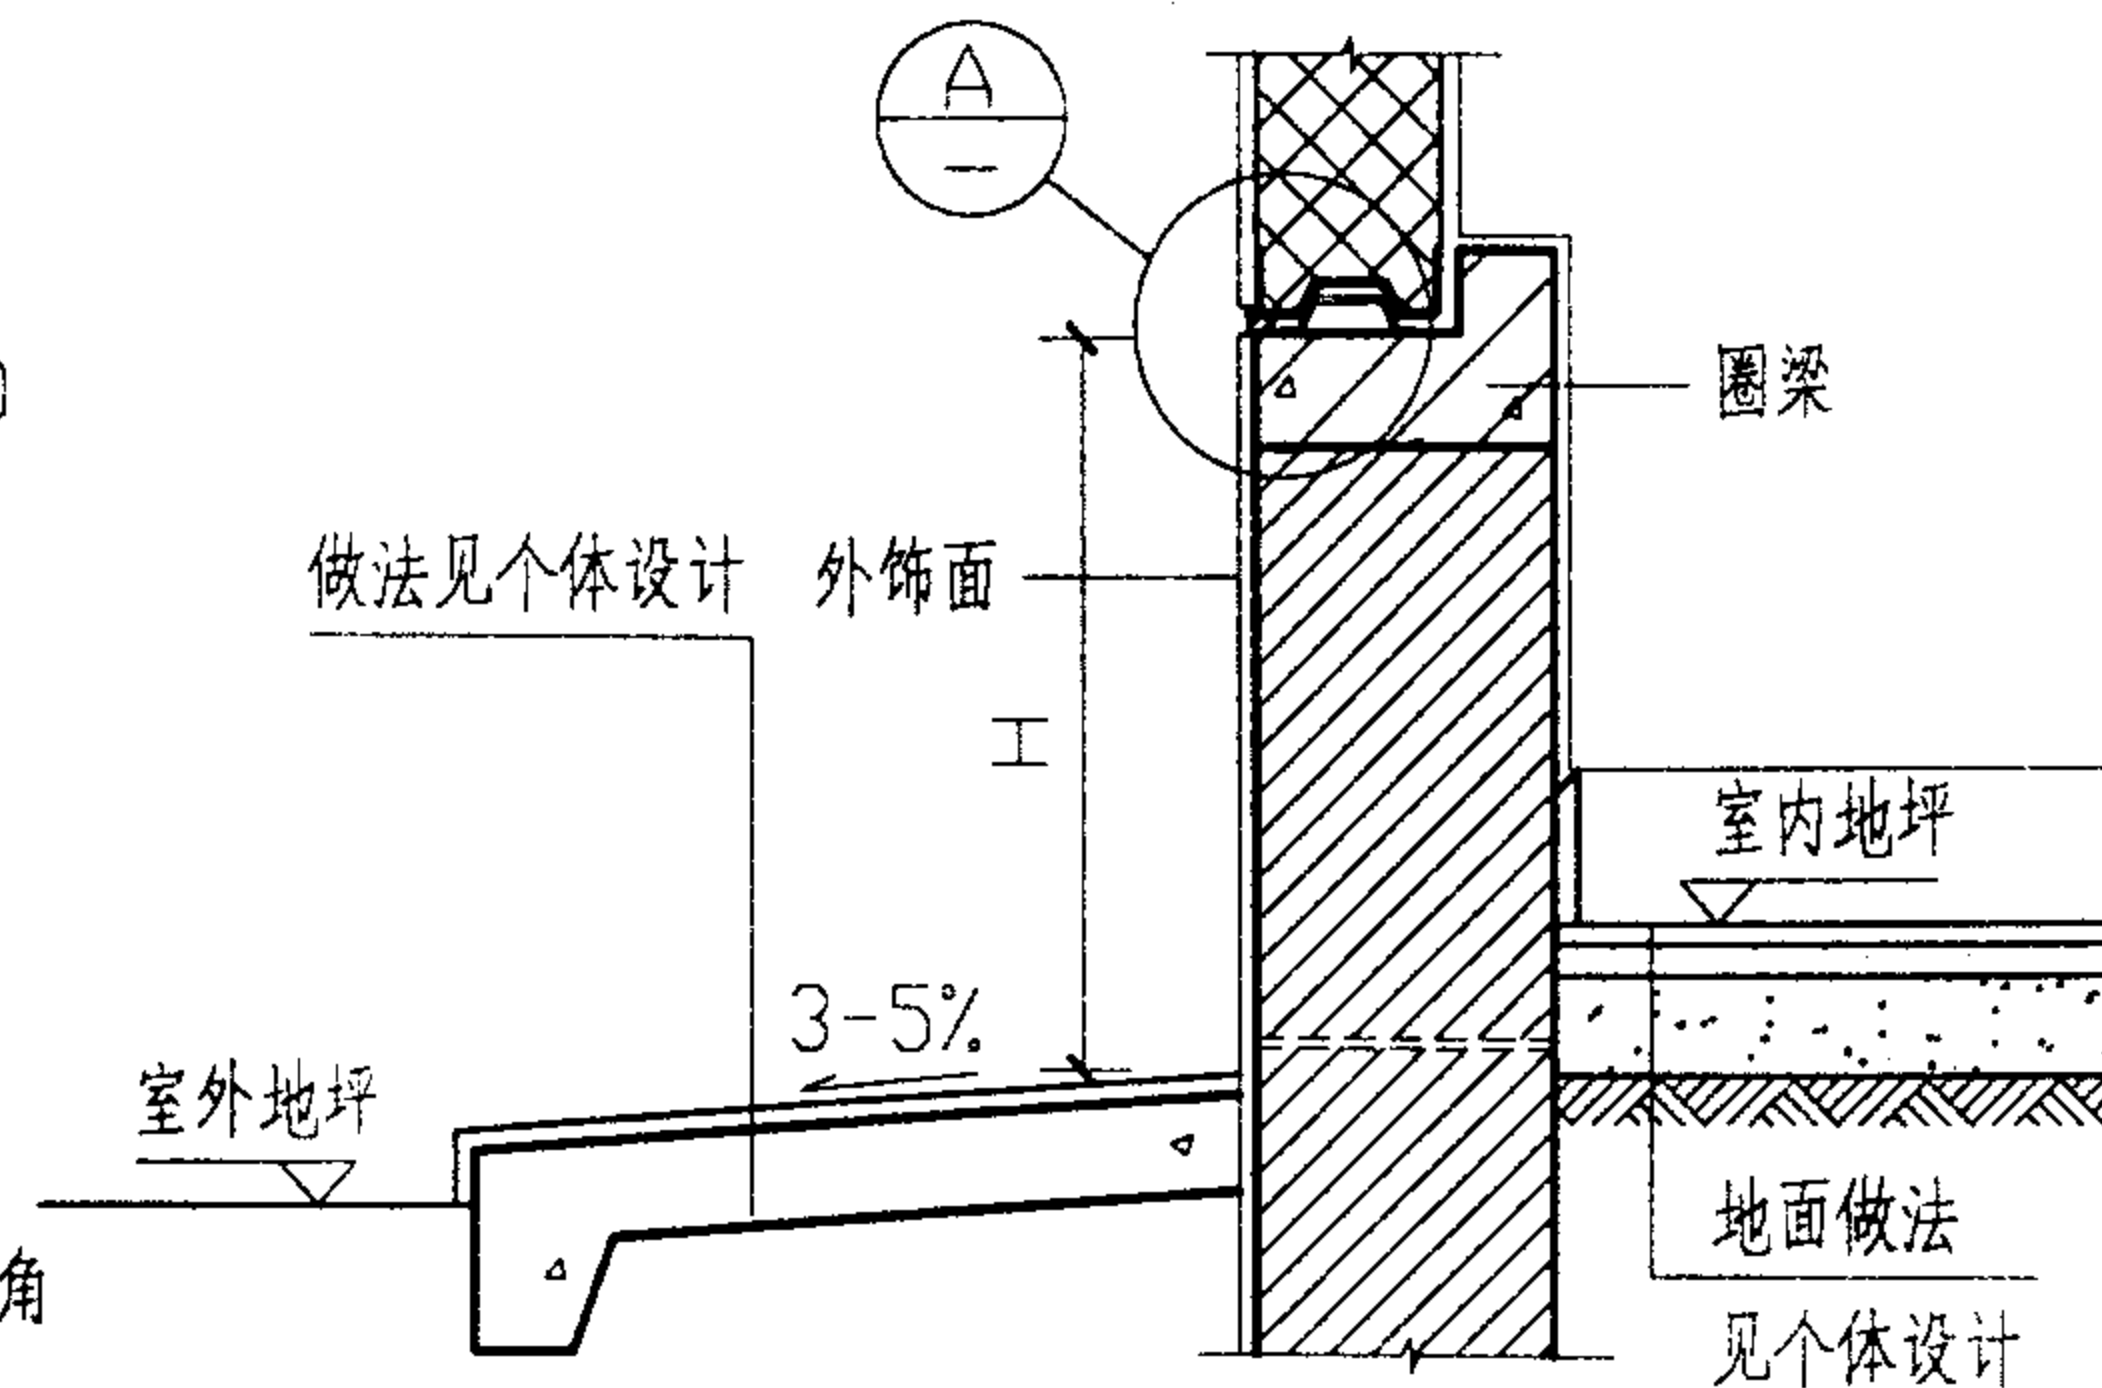


④ DQB板墙脚


注：矮墙高度H按个体工程设计

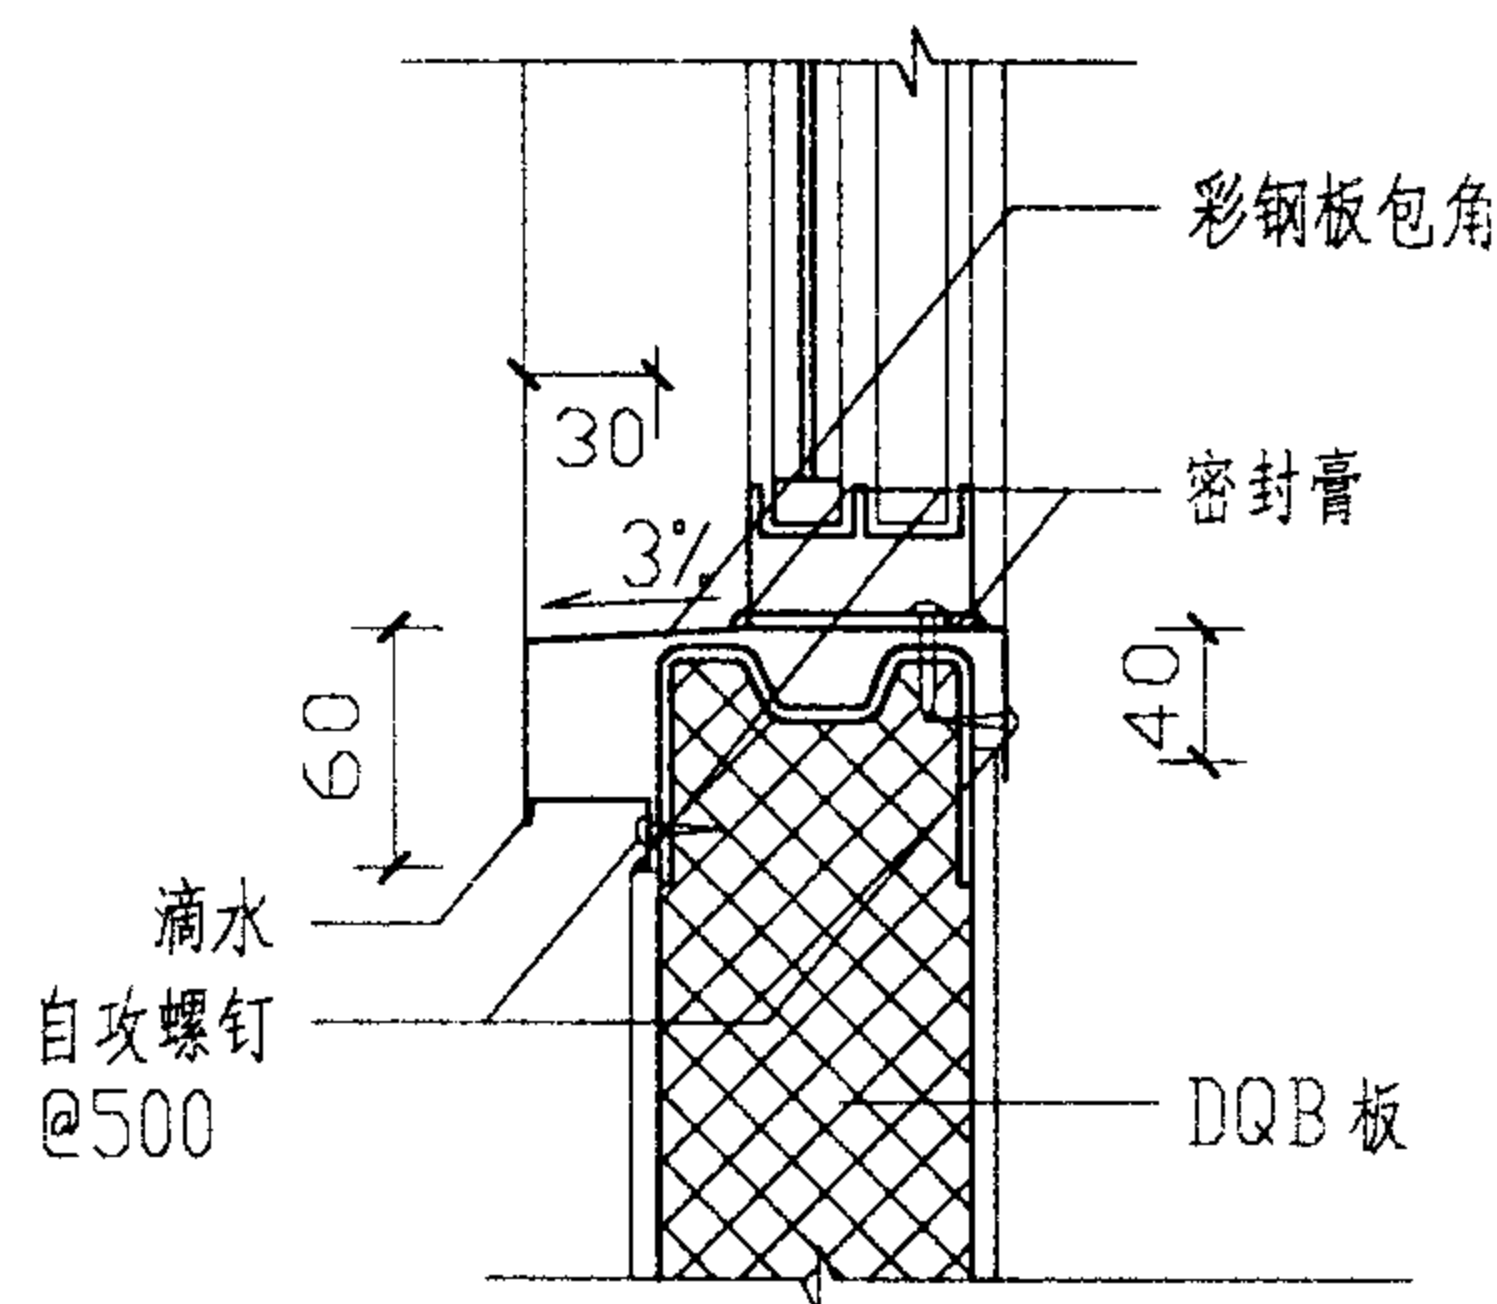

② DQB板窗台






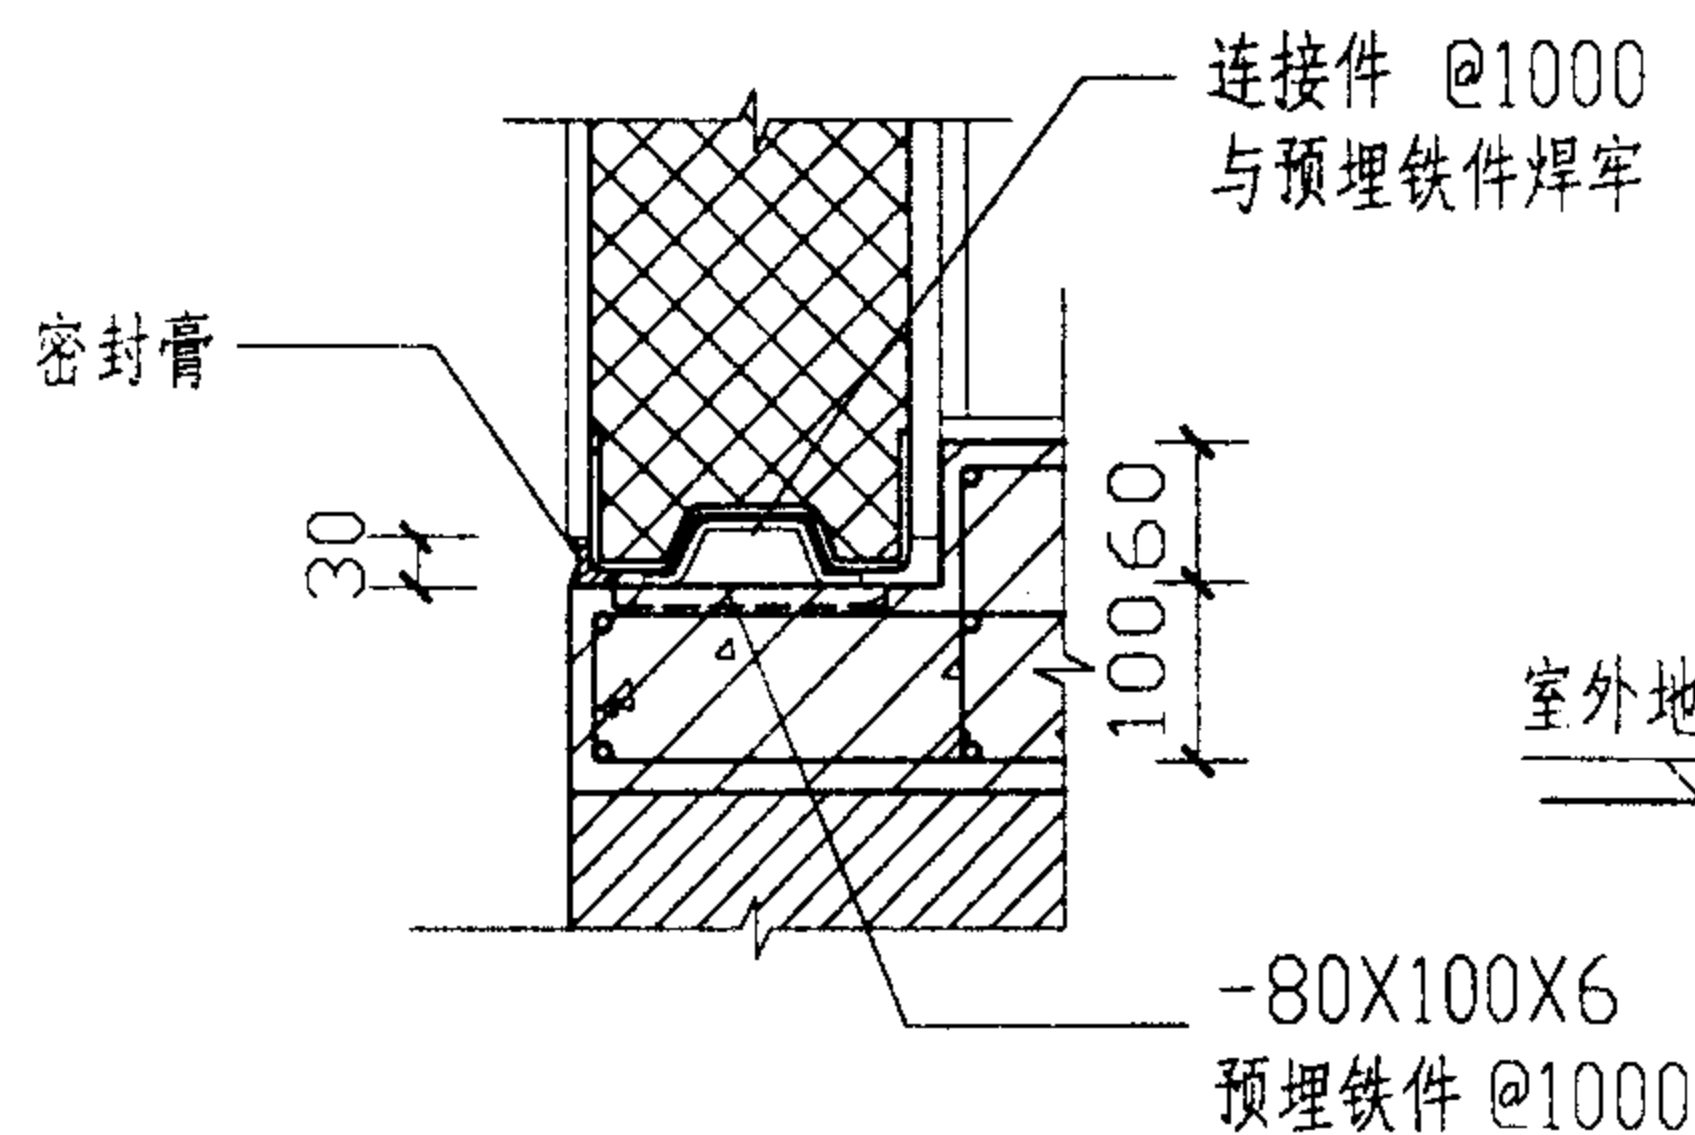


⑤ A

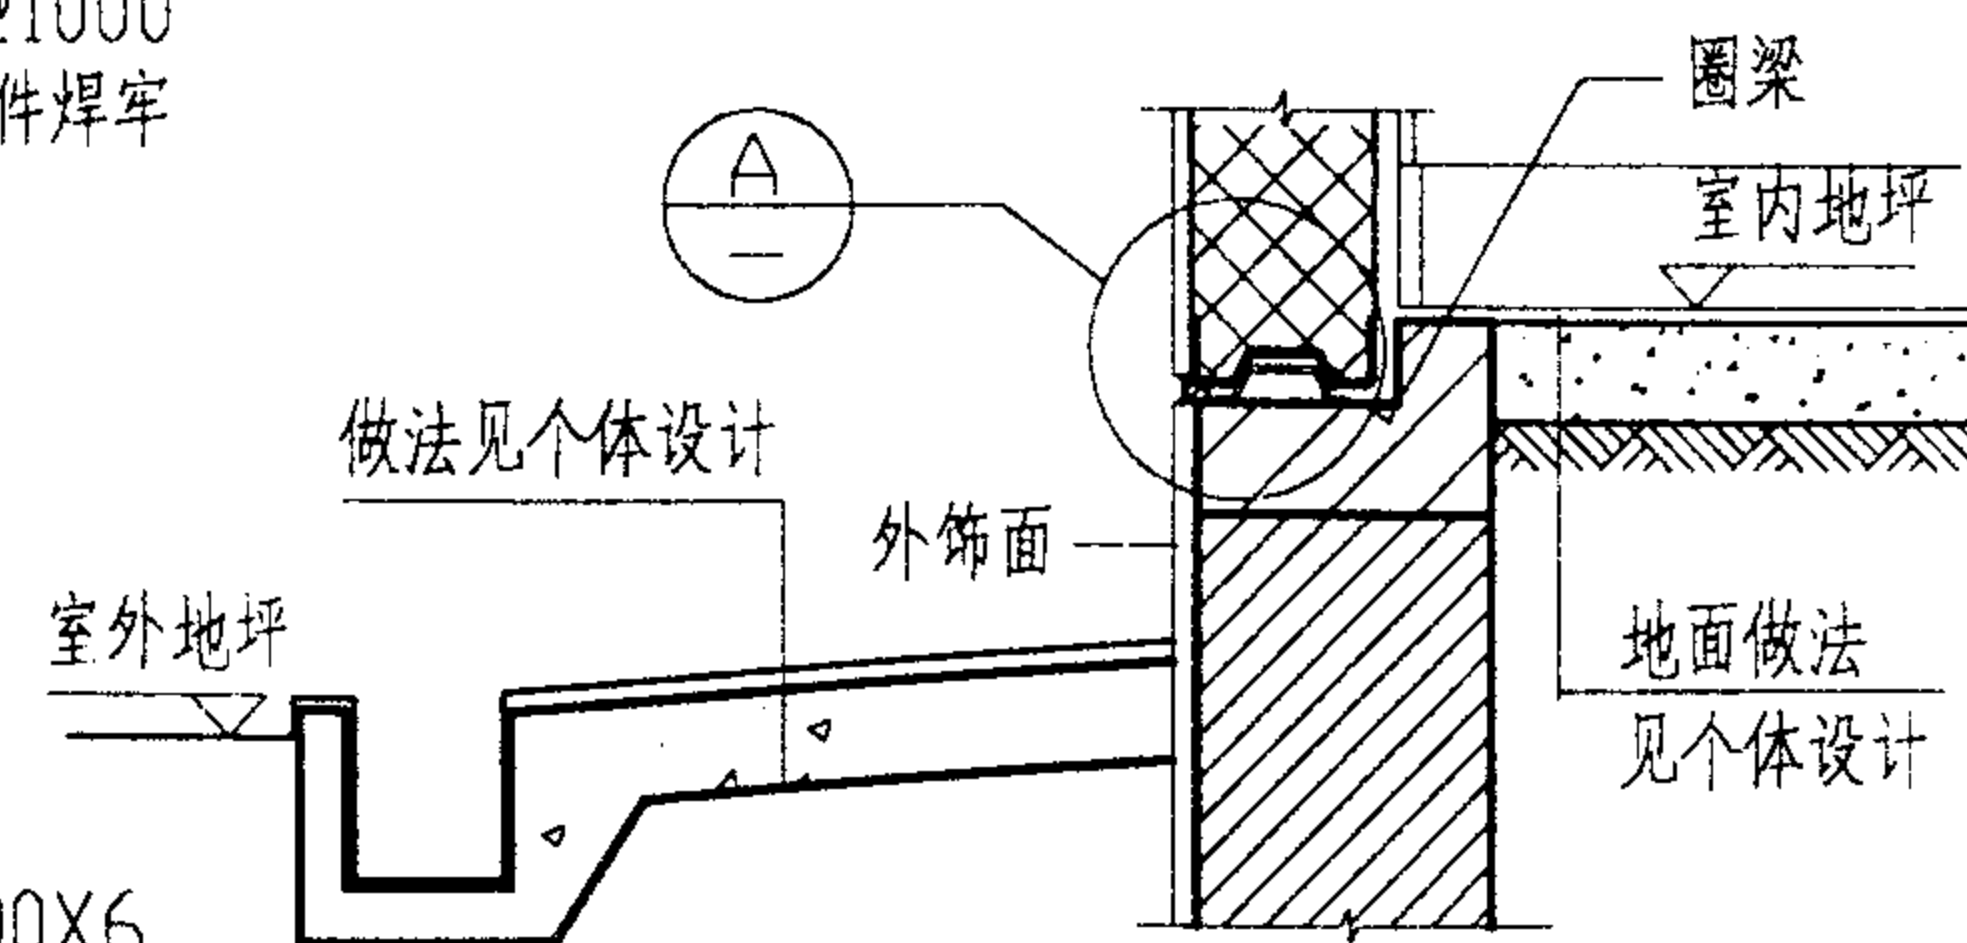



⑤ DQB板墙脚

窗口与墙脚构造								图集号	02ZG710
审核	汪一骏	设计	姜忆南	校对	陈岚	设计	姜忆南	页	26

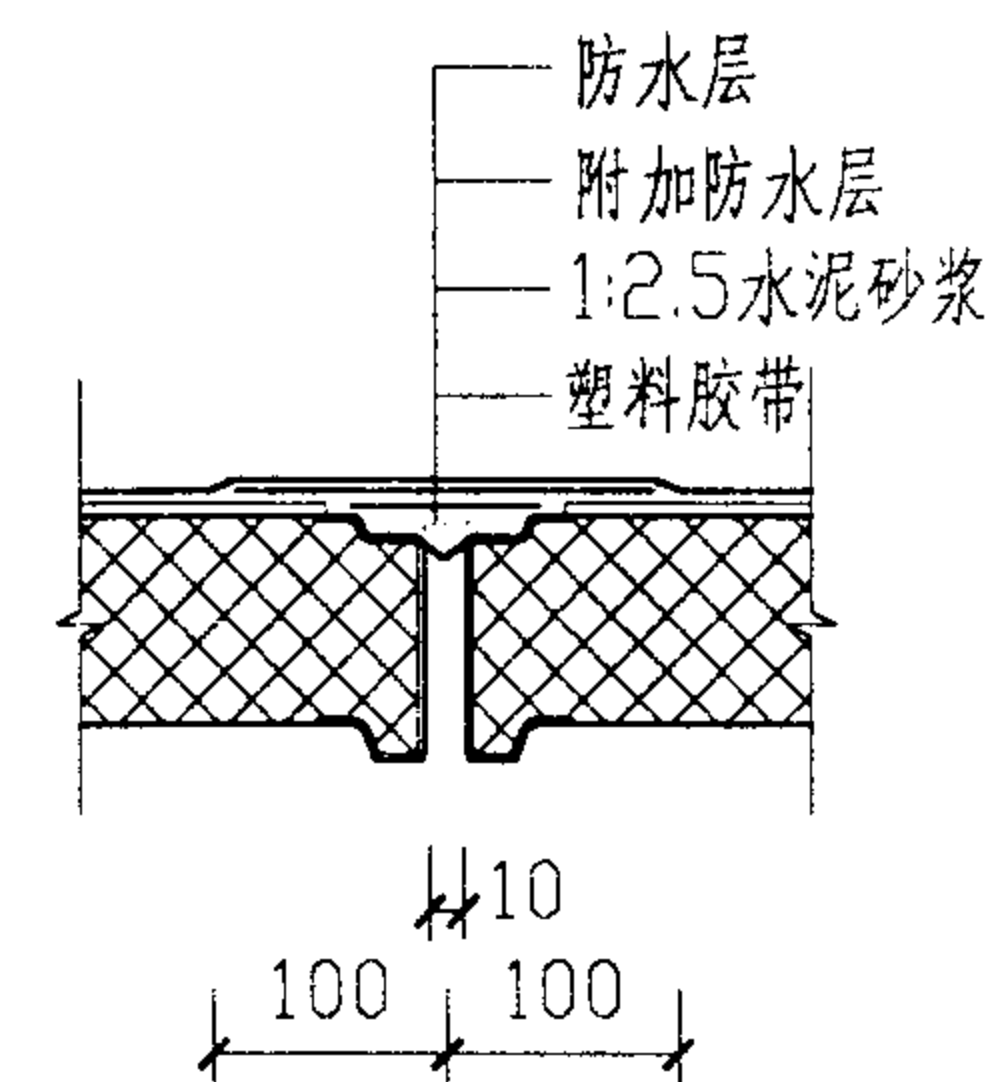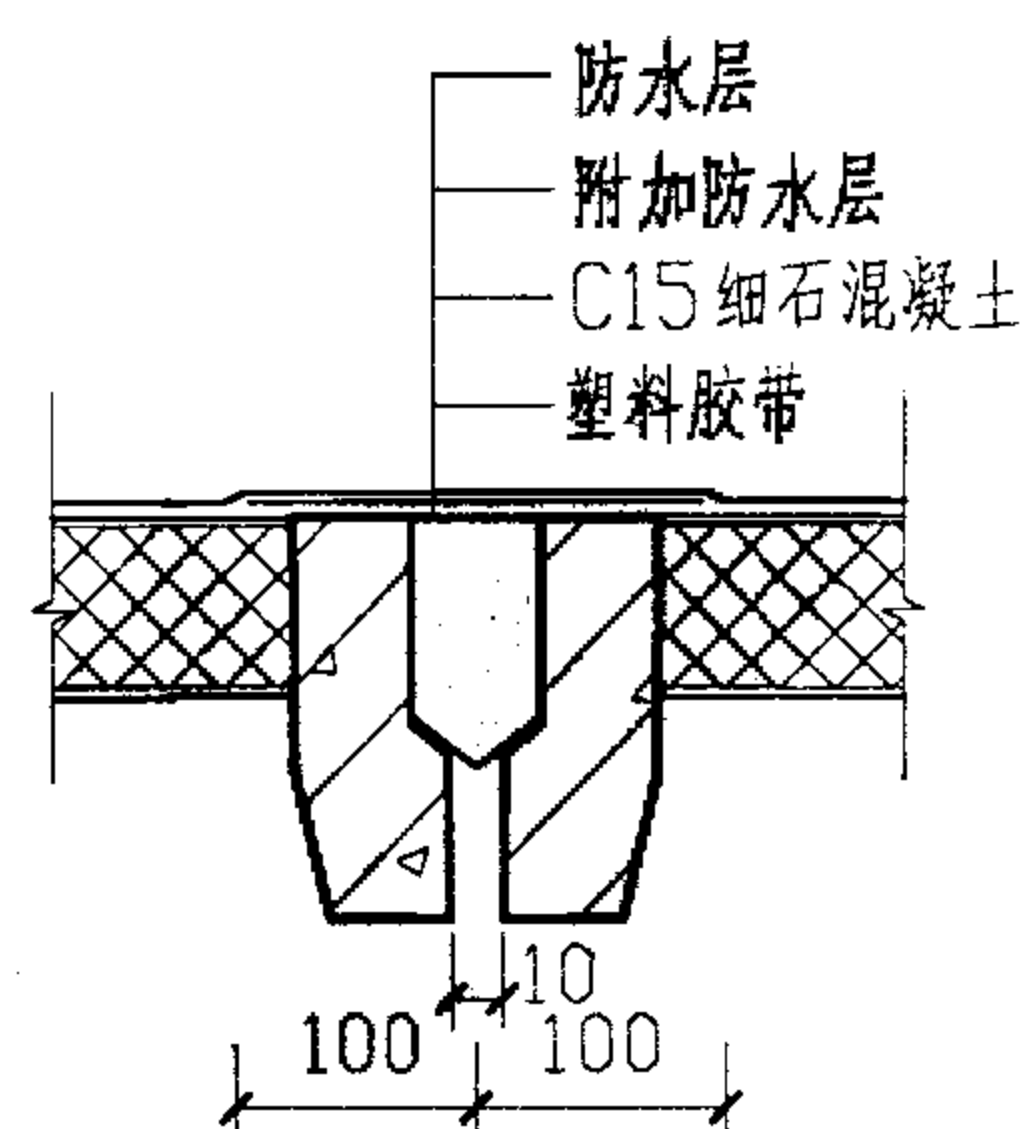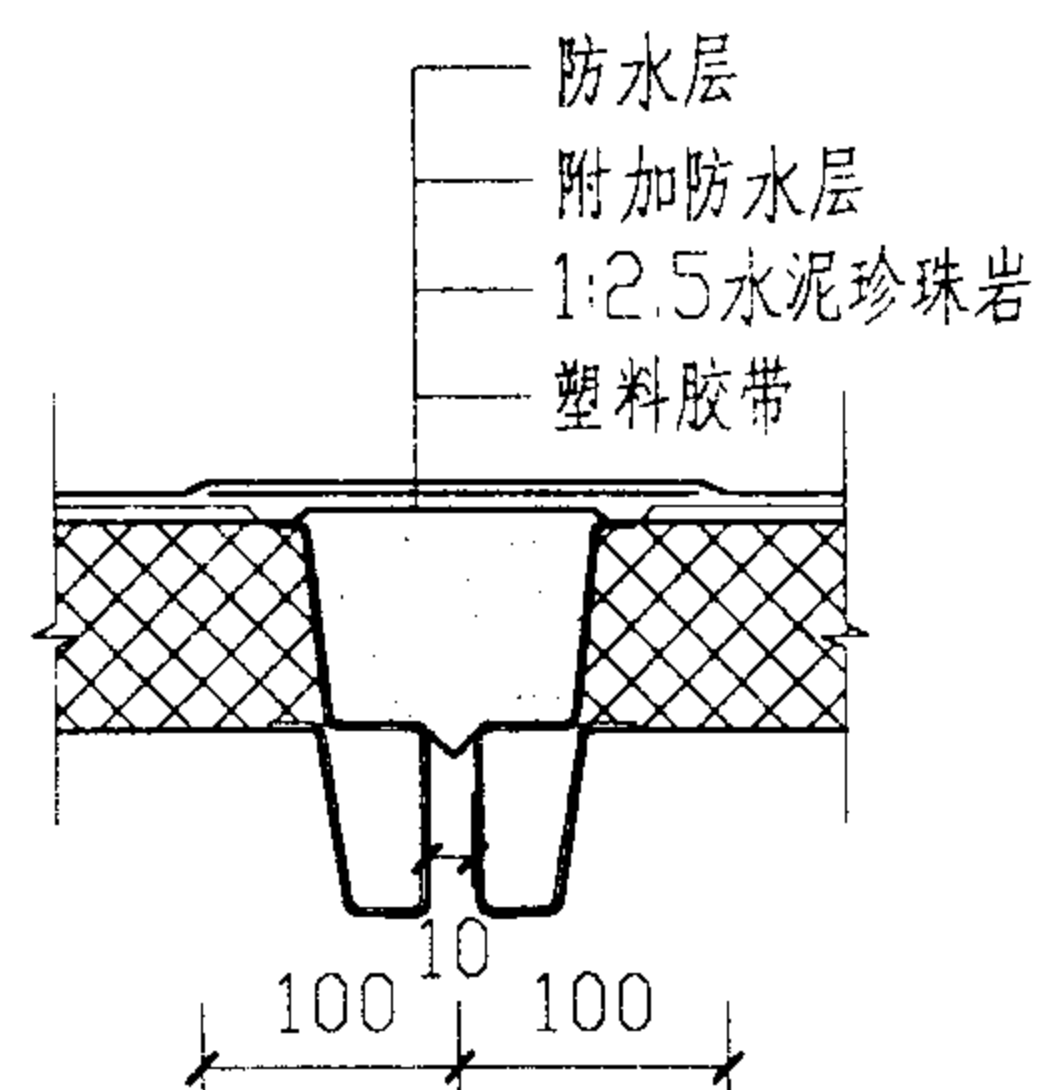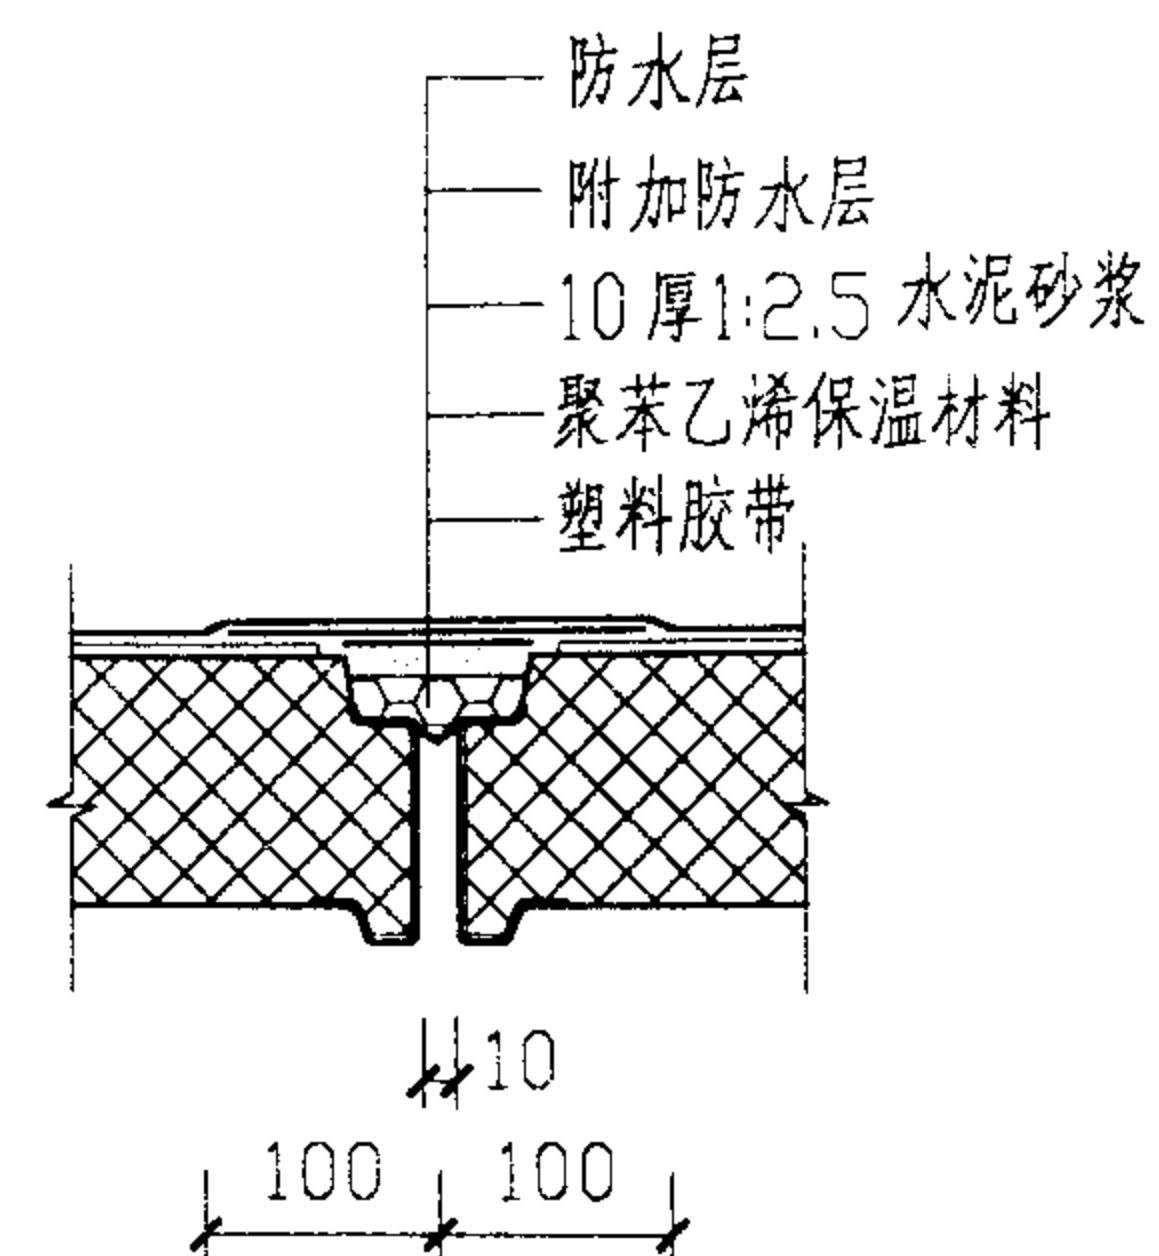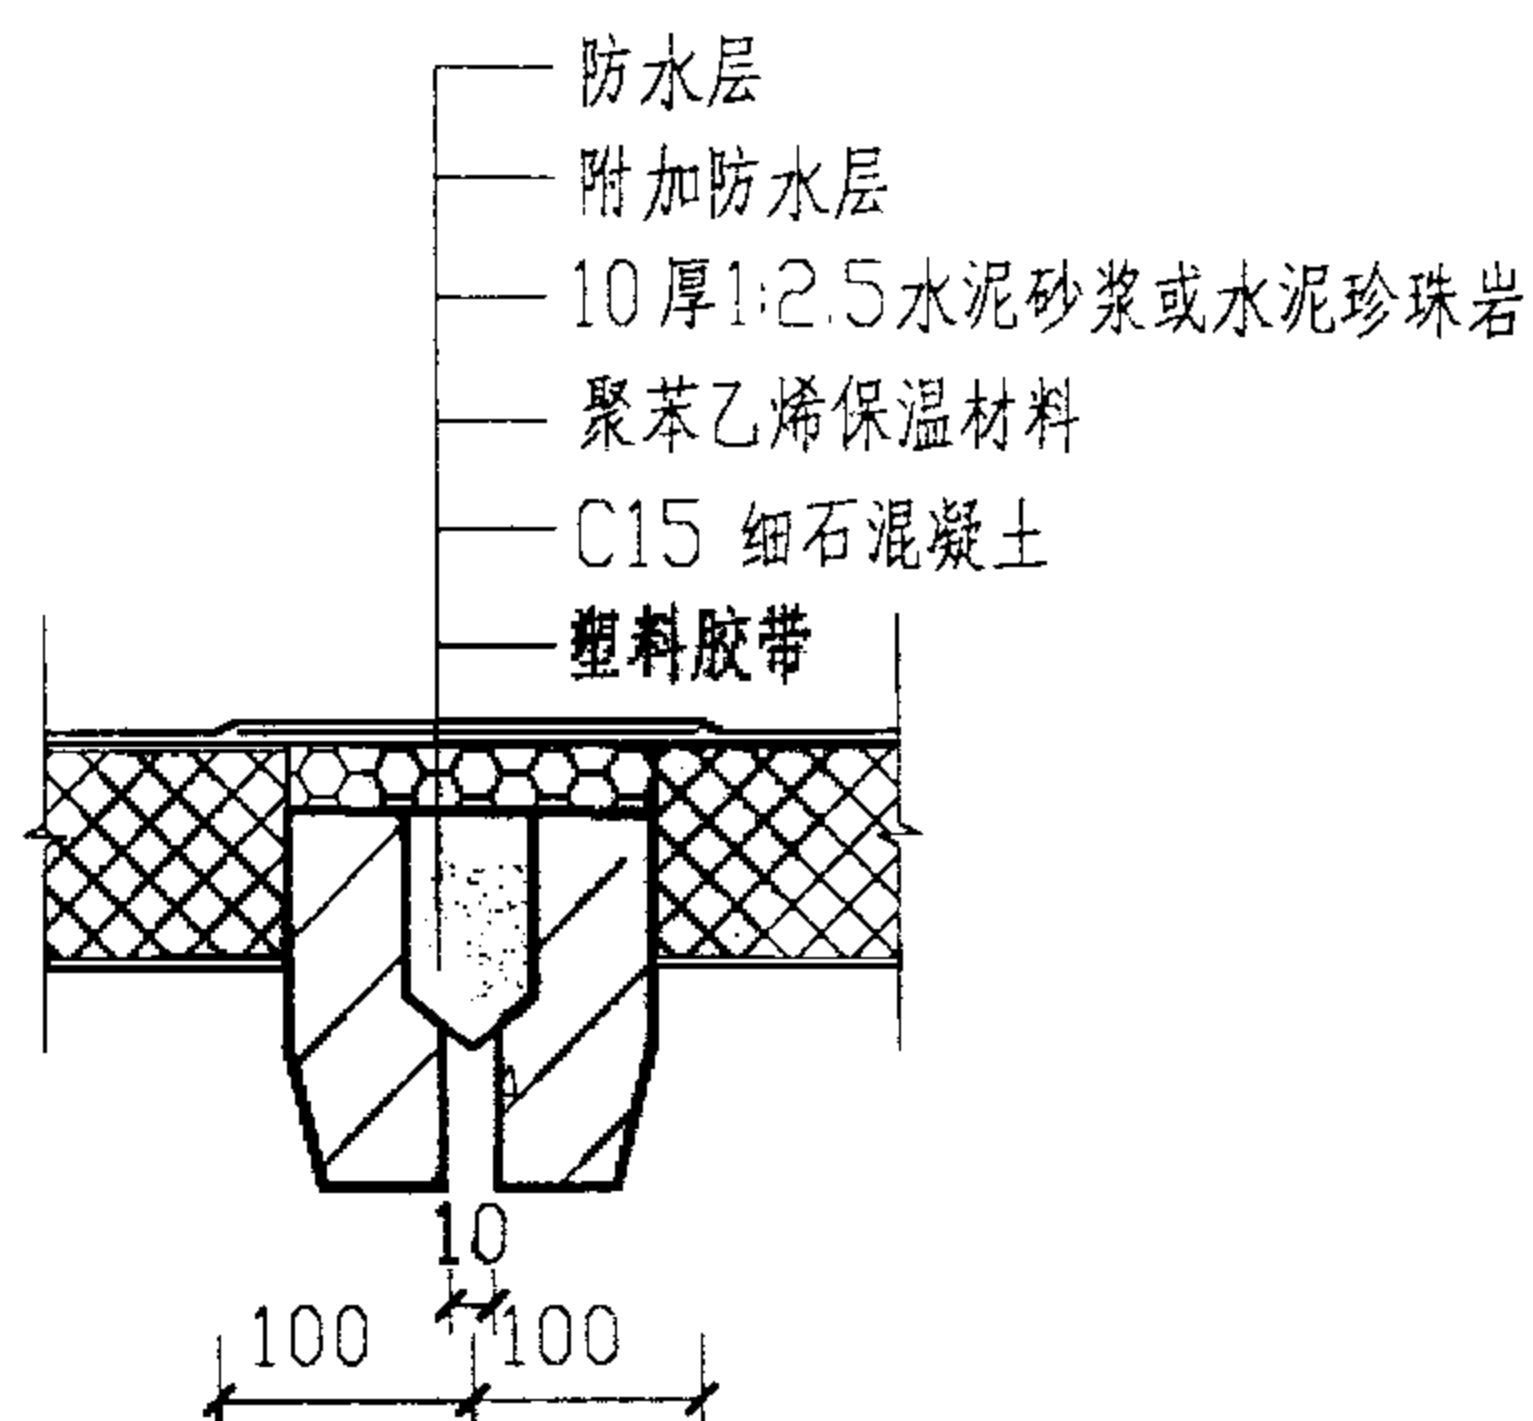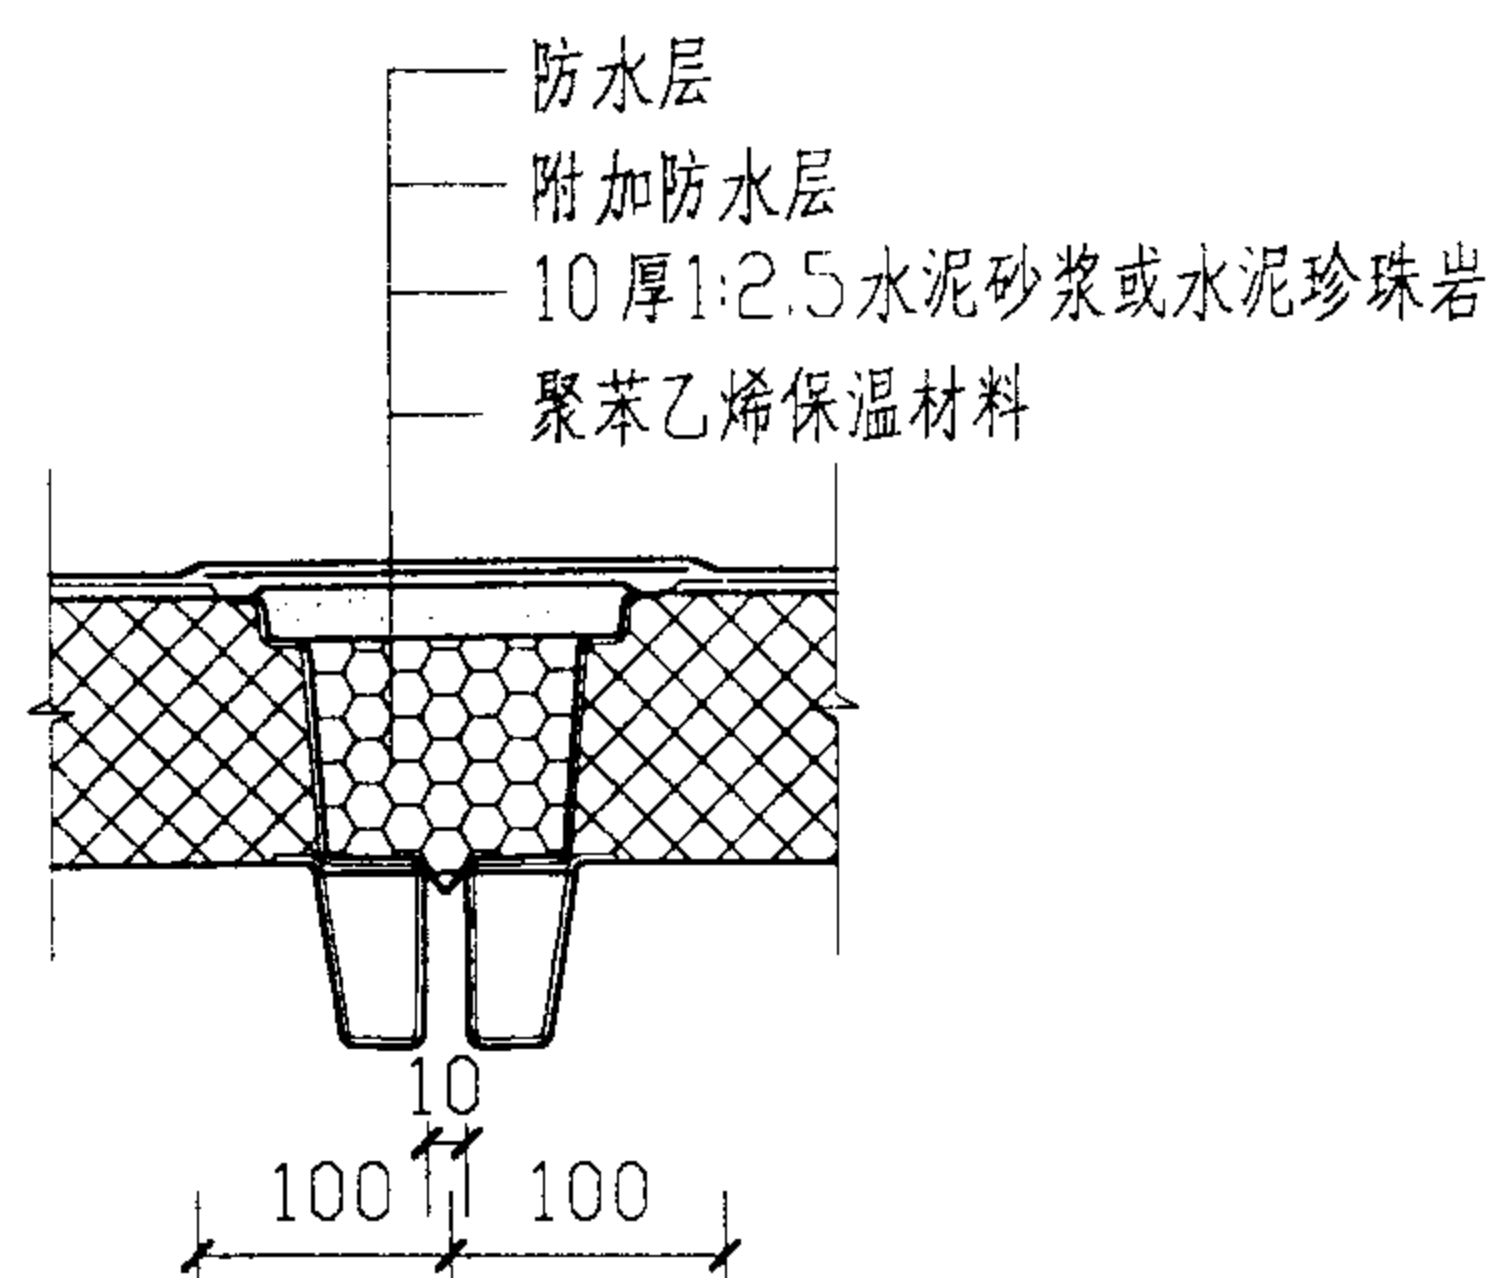


注：保温材料厚按个体工程设计

屋面板缝构造							图集号	02ZG710
审核	汪一骏	汪一骏	校对	陈岚	陈岚	设计	姜忆南	姜忆南
							页	27

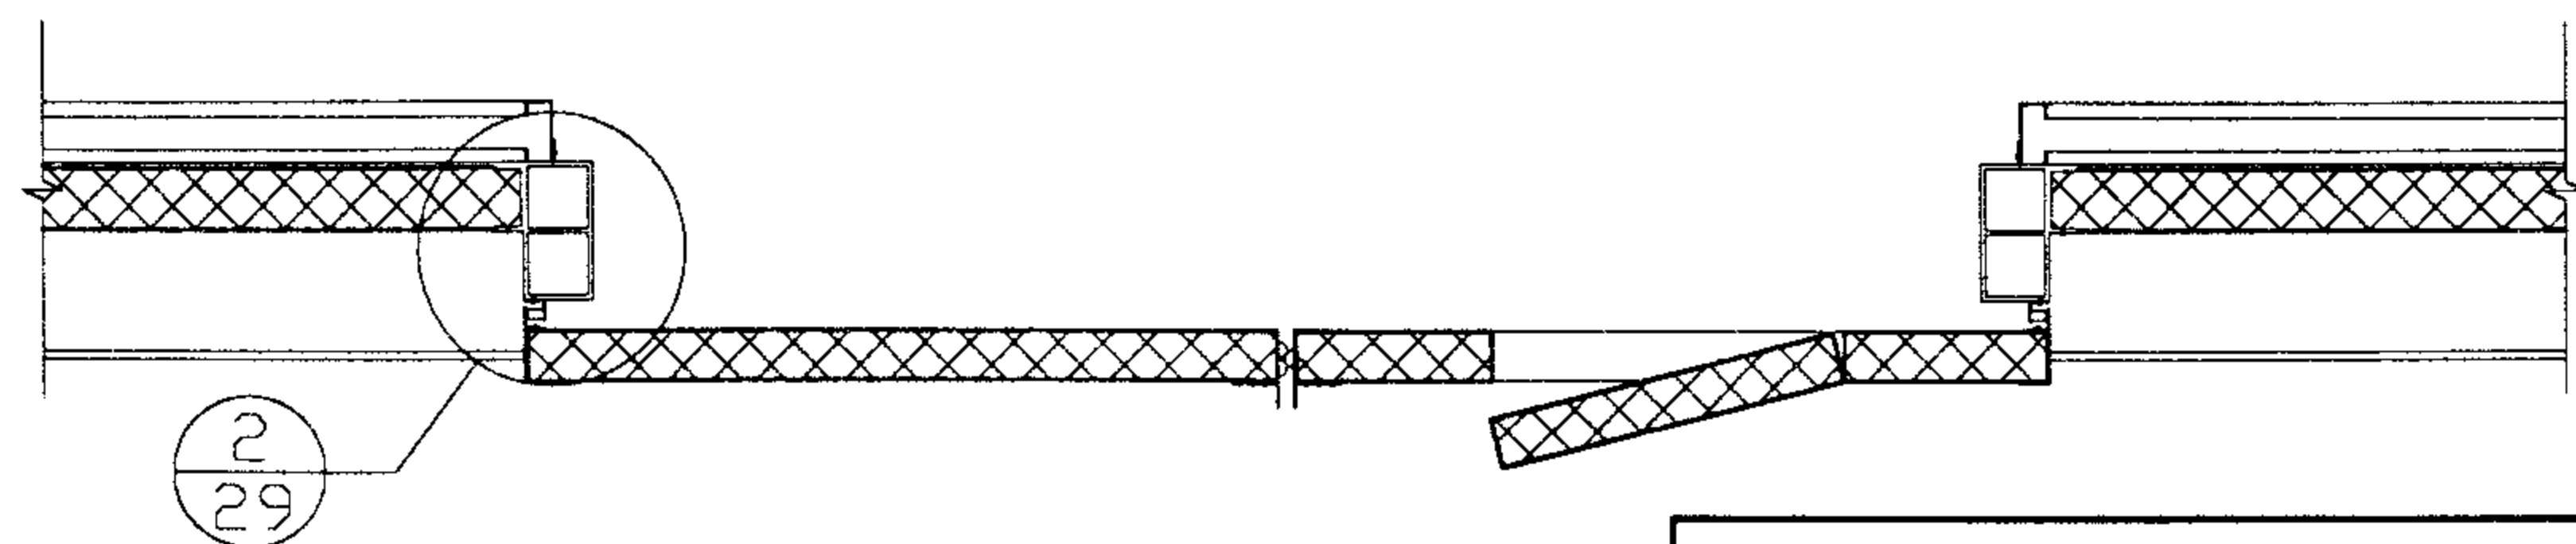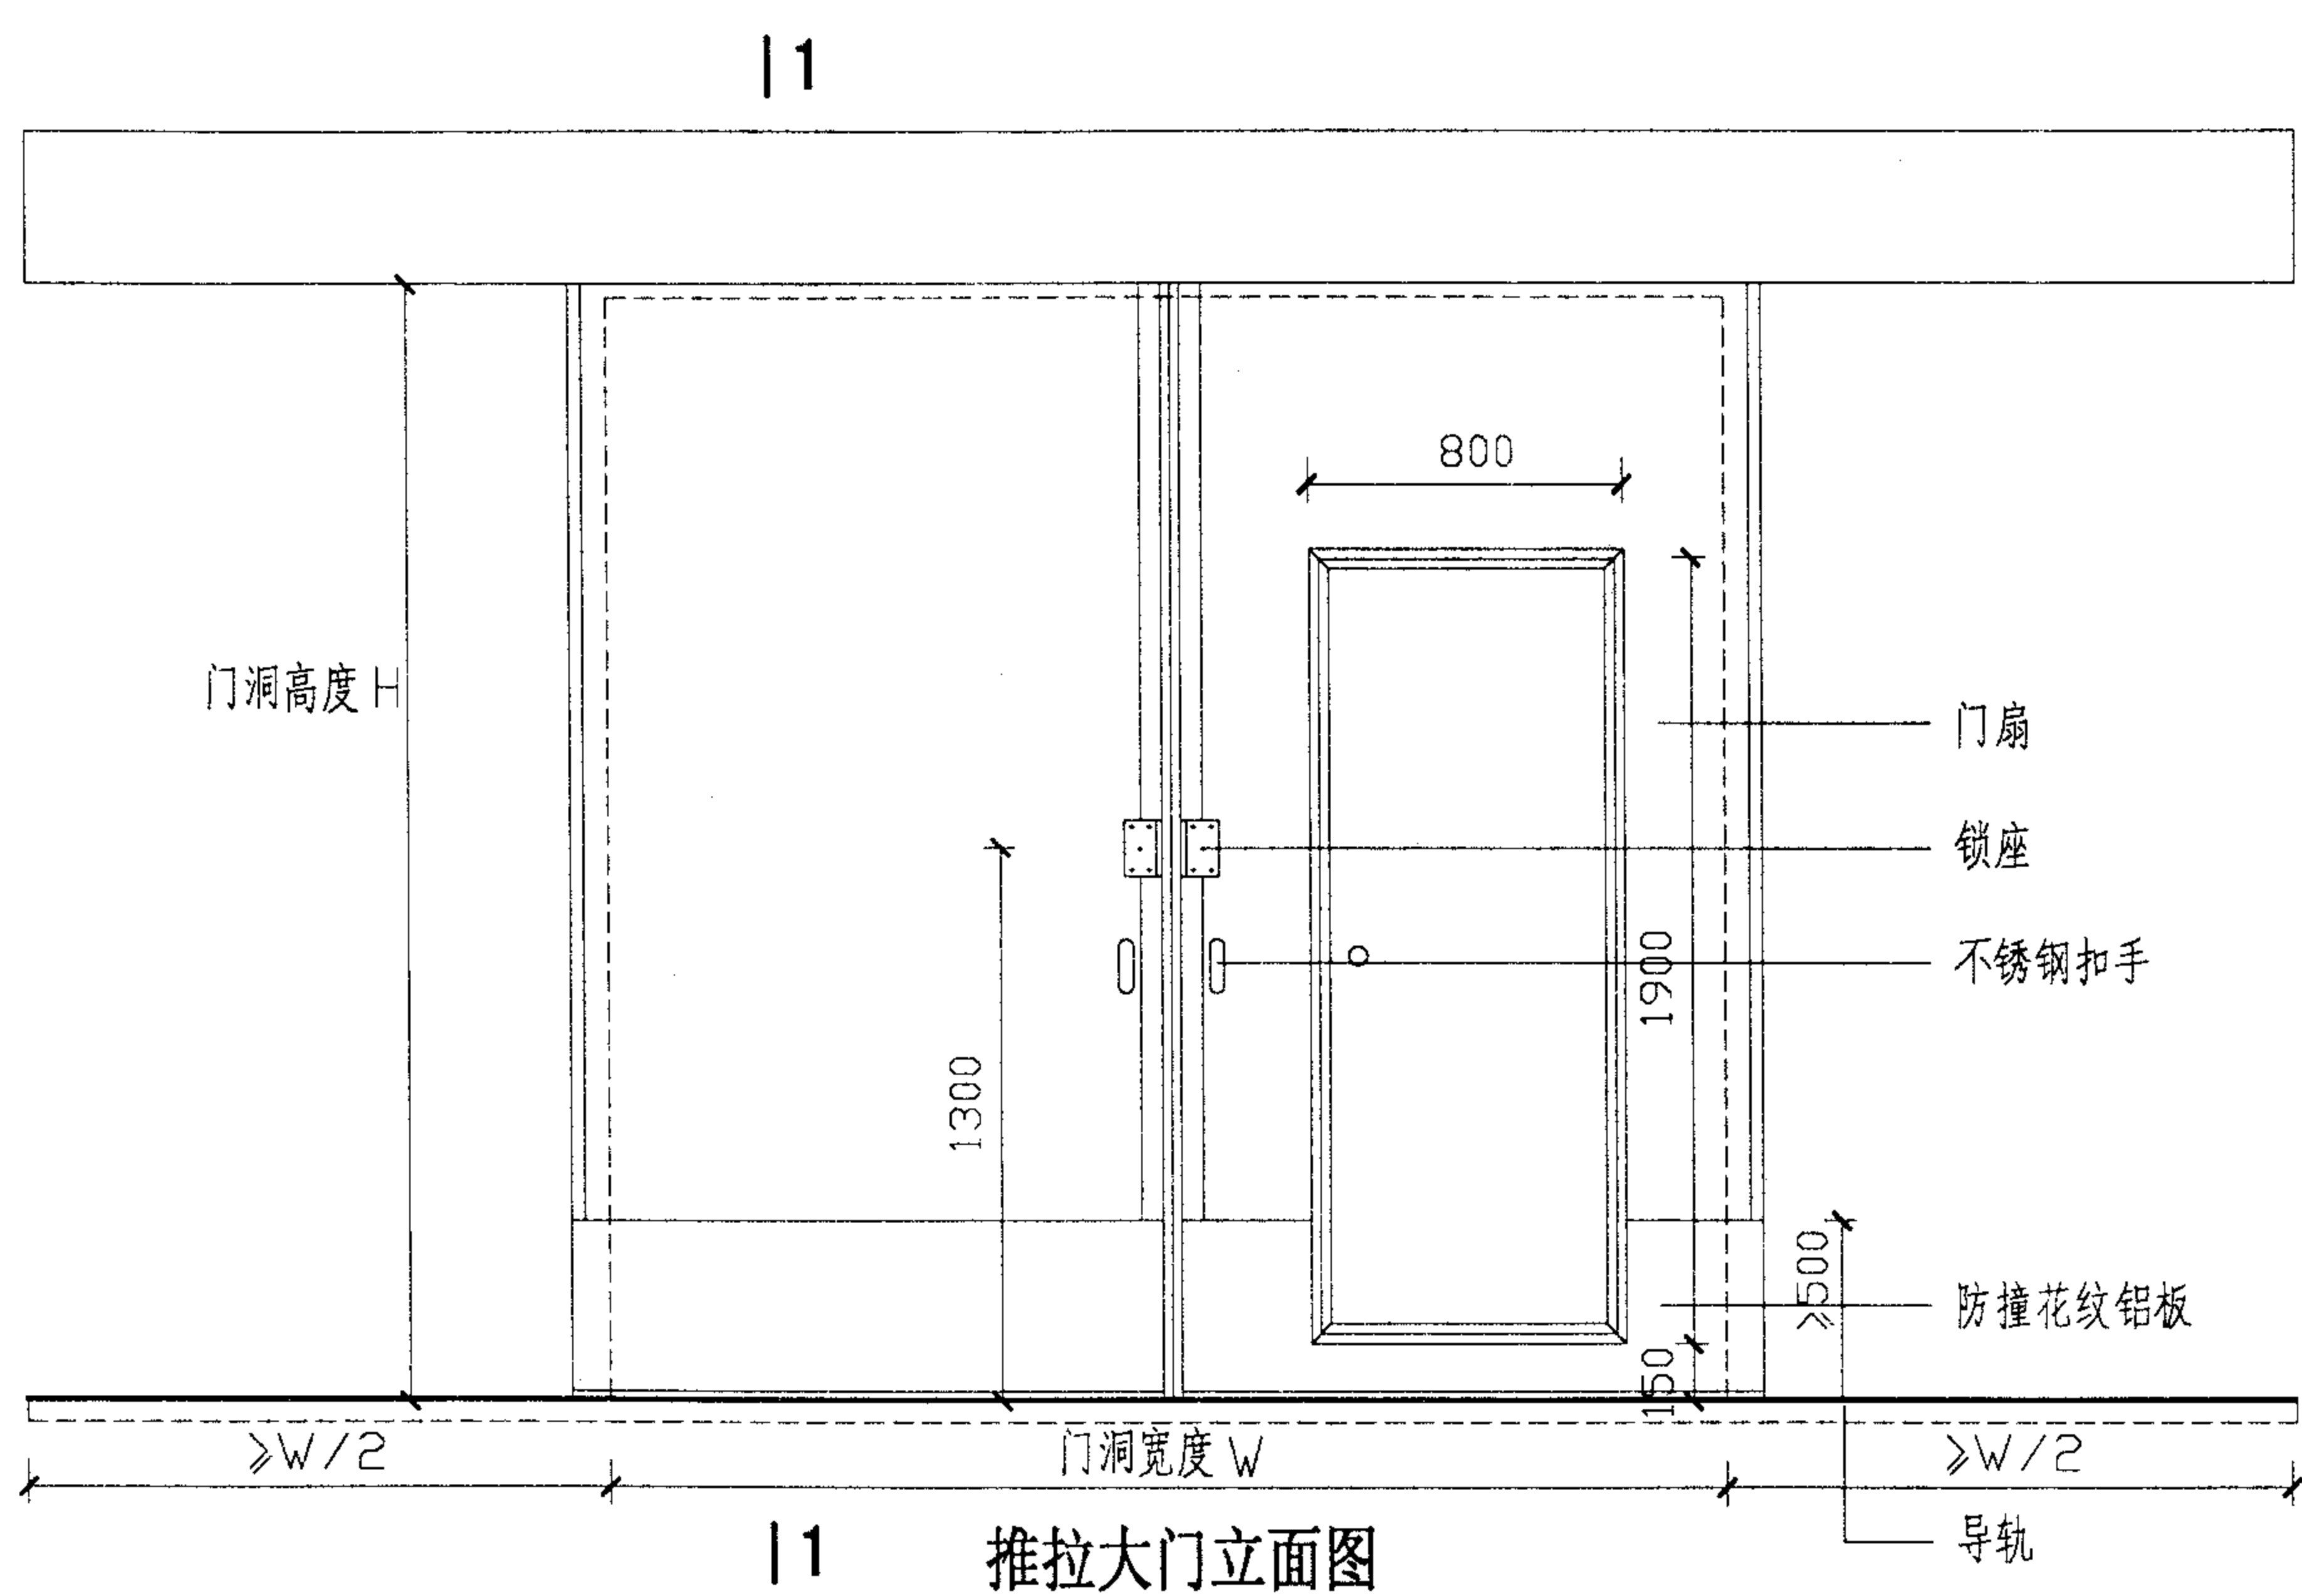

推拉大门平面图

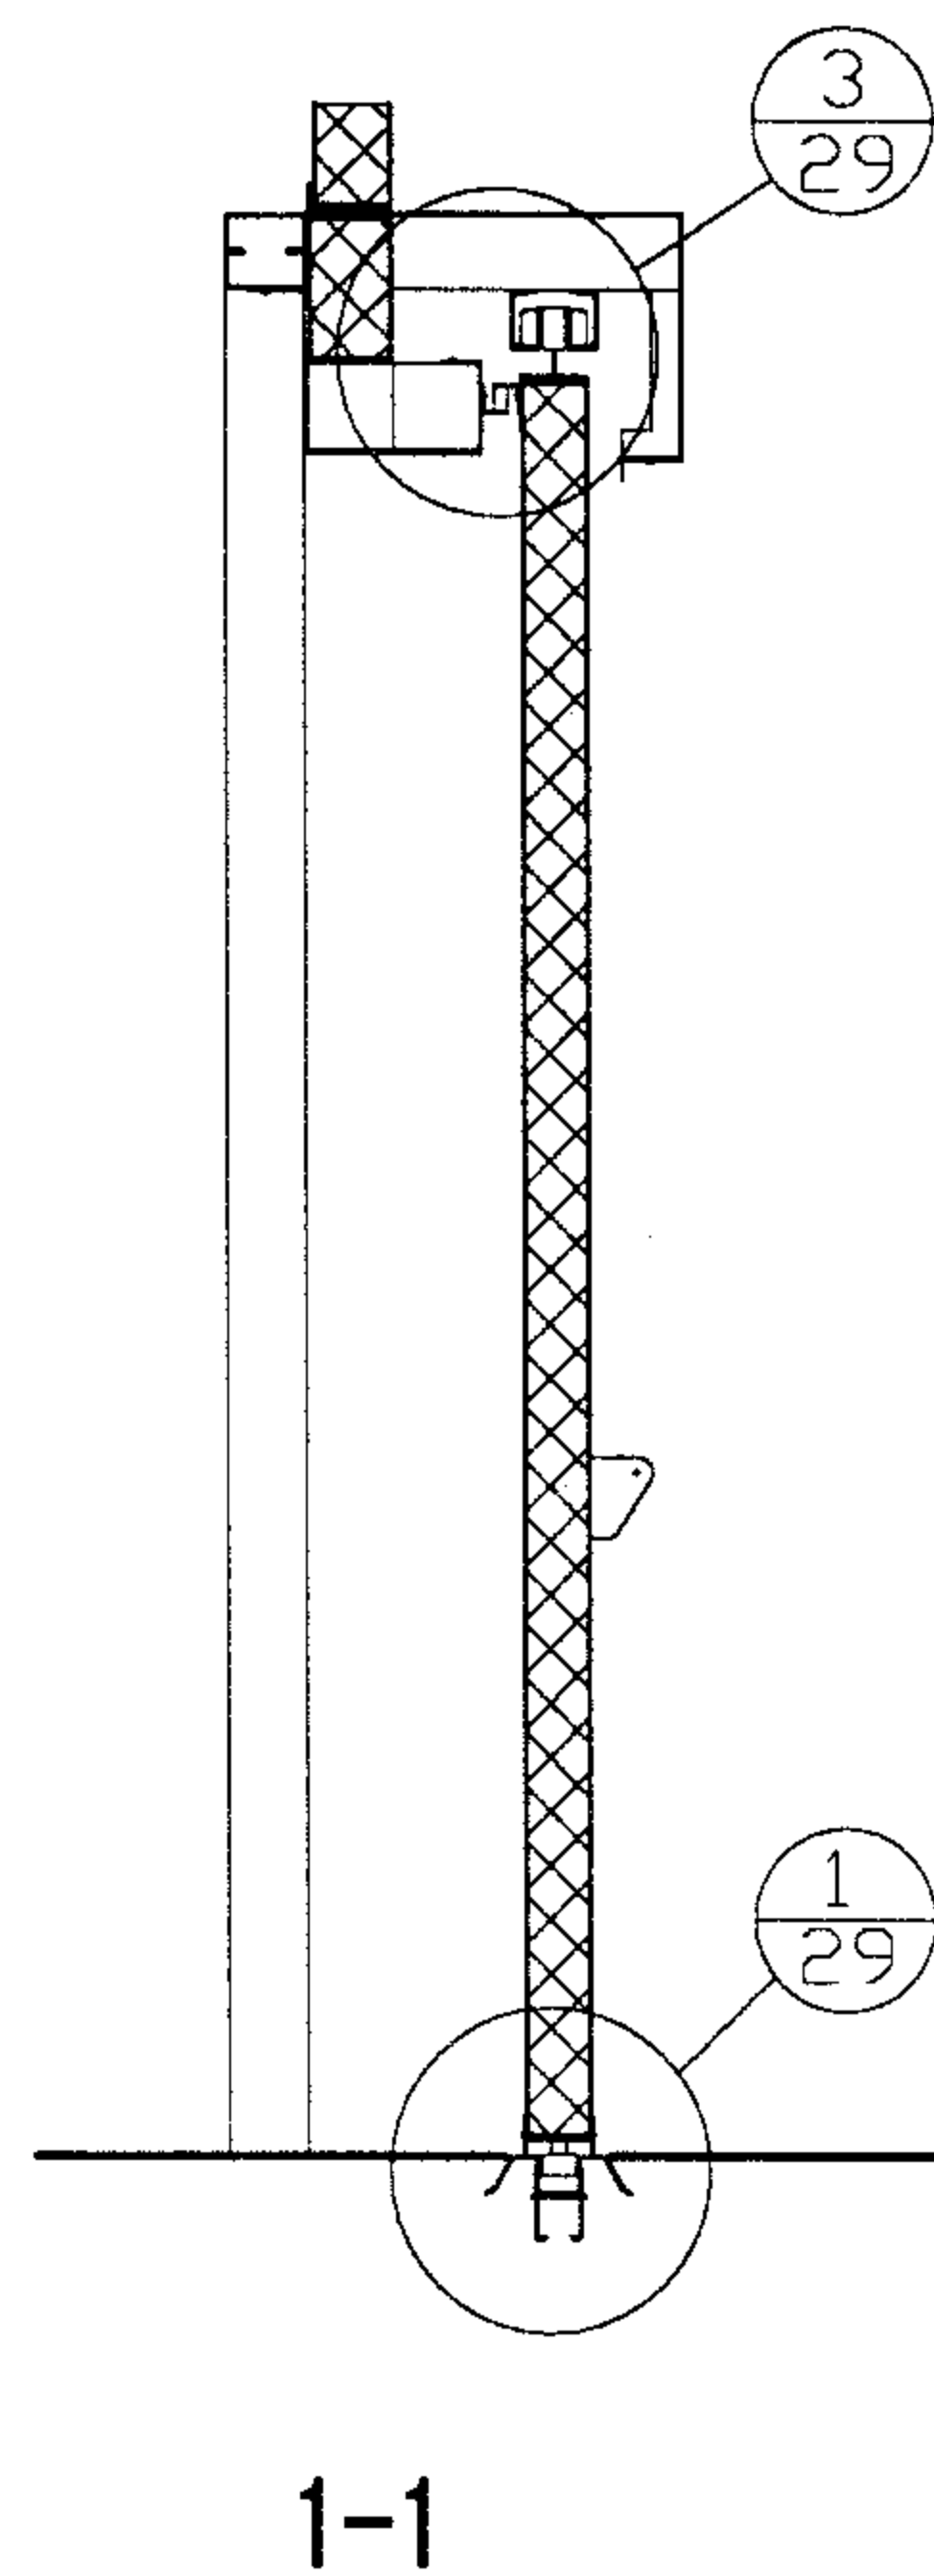

墙体外大门

图集号 02ZG710

简 介

一、产品概述

国家建筑标准设计《发泡水泥复合板》02ZG710图集中的发泡水泥复合板亦称太空板,是北京太空板业股份有限公司研制开发的专利技术新型建筑板材。它由冷弯薄壁型钢(或预应力混凝土)边框、钢筋桁架、发泡水泥芯材、上下水泥面层(含玻纤网)复合而成。

通过多次结构静力荷载、动力荷载及保温、隔热、隔声、耐火、耐水等一系列试验表明,该板材的刚度、强度等使用性能均符合国家相关技术规范要求。

太空板具有较好的环保、节能、耐火、耐久、轻质、高强等综合性能。太空屋面板及墙板在工业与民用建筑中已应用了200余万平方米。太空板既保持了传统混凝土制品良好的耐久性,又具有轻质、高强、保温、隔热性能好的特点,在一定程度上弥补了传统混凝土板自重大,轻质压型钢板耐久、防水等方面还存在的不足。

二、相关说明

1. 本图集是根据我国现行规范和标准进行计算,并对有关材料的性能和构件多次试验校核后编制的,计算与试验接近,表明考虑太空板中发泡水泥芯材与边框协同受力的计算方法与试验结果较吻合,本图集所列的标准板是按未考虑发泡水泥芯材与边框协同受力而给出的,因此该产品具有较大的强度安全储备。
2. 本图集中有关发泡水泥的相关技术及企业标准由北京太空板业股份有限公司全权负责。

发泡水泥复合板试验资料

产品编号	边框高度 h (mm)	钢边框 钢板厚度 t (mm)	板自重 G (kg/m^2)	外加均布荷载设计值 (kN/m^2)		承载力试验值 Q_s (kN/m^2)	承载力检验系数		外加均布荷载 标准值 Q_k (kN/m^2)	Q_k 下的挠度 检验值 ν_k (mm)
				Q	Q'		γ_u	γ'_u		
WB3030-2 (四块)	120	2.5	60	2.99	3.94	6.14	1.82	1.44	2.14	9.37
						6.99	2.05	1.63		
			63			6.30	1.85	1.48		9.27
						6.65	1.94	1.55		
DB1560-2 (二块)	200	2.5	68	2.06	2.89	7.33	2.79	2.16	1.10	14.83
						6.83	2.61	2.03		
DB1575-1 (二块)	240	2.5	72	1.91	2.58	4.40	1.85	1.50	0.95	17.07
						4.40	1.85	1.50		
DB3060-2 (二块)	240	2.75	65	1.84	2.60	4.10	1.81	1.41	1.30	16.00
						3.73	1.67	1.30		
DB3060-* (二块)	220	2.5	63	1.20	1.87	3.48	2.10	1.57	0.85	13.78
						3.35	2.03	1.52		
DB3060-* (二块)	200	2.75	67	0.98	1.45	3.55	2.37	1.87	0.66	11.91
						3.55	2.37	1.87		
DBY1560-3 (四块)	180	—	95	2.21	—	6.14	2.12	—	1.54	14.84
						5.57	1.95	—		
			100			4.65	1.66	—		14.55
						4.70	1.67	—		

注: 1. Q 、 Q_k 为不考虑发泡水泥标准图中采用的荷载值 (带 “*” 者为理论计算值), Q' 为考虑发泡水泥的理论计算值;

2. 其中 $\gamma_u = \frac{Q_s + 9.8G/1000}{Q + 1.2 \times 9.8G/1000}$, $\nu_k \leq \frac{Q_k}{Q_k + 9.8G/1000} \cdot \frac{l_0}{250}$;

3. 所有试件均为边框受压区破坏, 钢边框为边框压屈, 预应力混凝土边框为混凝土压碎。

发泡水泥复合板产品应用实例（1996～2002年）

工程名称	应用面积 (m ²)	工程名称	应用面积 (m ²)	工程名称	应用面积 (m ²)
三峡电站	网架屋面板 23000	哈飞赛马生产厂房	网架屋面板 130000	贵州轮胎子午胎厂房	网架屋面板 50000
渤海造船厂	网架板 15000	奥迪A4轿车	网架屋面板 40000	湖北二汽老厂房改造	大型屋面板 55000
美兰机场机库及货运库	网架及大型屋面板 8000	昌河汽车	网架屋面板 50000	长沙LG电子新建厂房	网架屋面板 21000
澳柯玛电器空调厂房	网架屋面板 17000	丰田CVJ及锻造	网架屋面板 52000	北汽福田搬迁厂房	网架屋面板 20000
首都机场校验中心	网架屋面板 10000	三角轮胎	一～四期网架板 90000	辽宁轮胎子午胎厂房	网架屋面板 10000
昌河武装直升机	网架屋面板 10000	沈飞日野客车	网架屋面板 43000	福建LG麦可龙项目	大型屋面板 7000
西航发动机430厂房	网架屋面板 18000	东陶机器	大型屋面板 15000	首钢NEC电器	网架屋面板 10000
西飞新舟—60项目	网架屋面板 8000	兴明泰陶瓷	大型屋面板 30000	西安航空发动机公司	网架屋面板 20000
常德芙蓉王烟厂厂房	网架屋面板 16000	北京玛铜厂	网架屋面板 17000	沈阳飞机（苏-27项目）	网架屋面板 18000
成飞发动机合资厂房	网架屋面板 10000	铃木摩托车	网架屋面板 40000	河南轮胎	网架屋面板 35000
经开汽车城	大型屋面板 9000	哈尔滨东安发动机	网架屋面板 28000	国家粮库	大型屋面板 100000
四川丰田旅行车	网架屋面板 38000	大宇汽车	网架屋面板 60000	四川电器厂	大型屋面板 18000
天津丰田三期	大型屋面板 10000	北京日报社	网架屋面板 15000	北京森德散热器厂	网架屋面板 12000
海南新大洲	大型屋面板 10000	四川宜宾化纤	大型屋面板 32000	北航无人机	网架屋面板 5000
夏利汽车	网架屋面板 15000	化工二厂	网架板 10000	石家庄炼油厂	网架屋面板 20000
日本三井上海工程	网架屋面板 10000	重庆青山801	网架板 25000	北京轮胎	大型屋面板 10000
上海浦东机场	网架屋面板 30000	长丰三菱吉普汽车	网架屋面板 47000	921卫星火箭组装厂	网架屋面板 10000

主编单位、参编单位、联系人及电话

主编单位	北京中铁工建筑工程设计院	潘志远	010-51820078 010-51822222-335
	北方交通大学勘察设计院	汪一骏	010-62268575
参编单位	北京太空板业股份有限公司	樊 志	010-63789772、63789321 13801204145
		李 青	010-63789504、13801204143
	杨立军	010-63789507、13901399652	
	奈 东	010-63784254、13801204142	
	北京交大科技发展中心	龚伯锋	010-51688013
主管单位、联系人及电话			
	中国建筑标准设计研究所	顾泰昌	010-88361155-231 010-68393663